




213 - 01

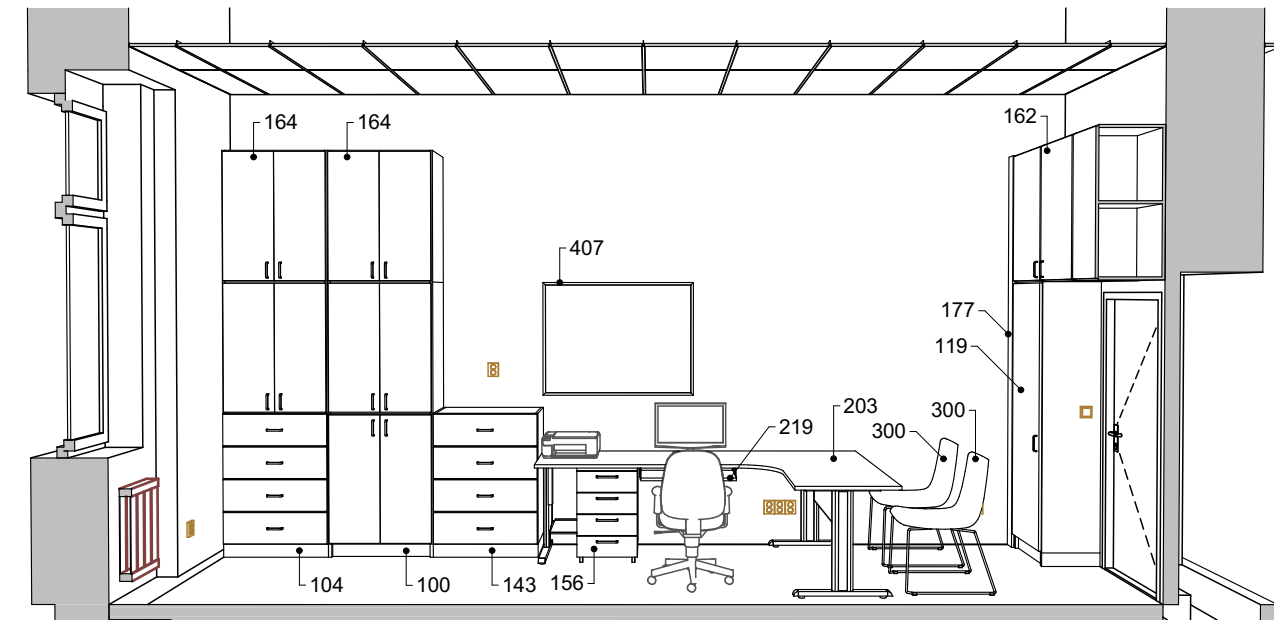


213 - 02

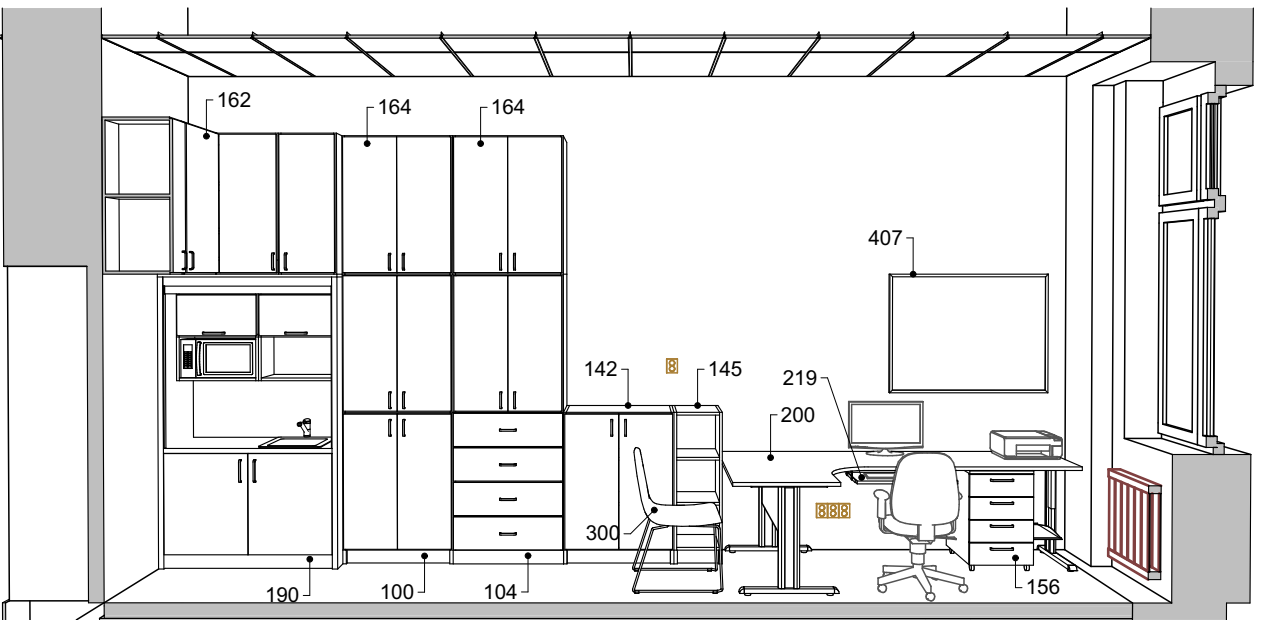


213 - 03

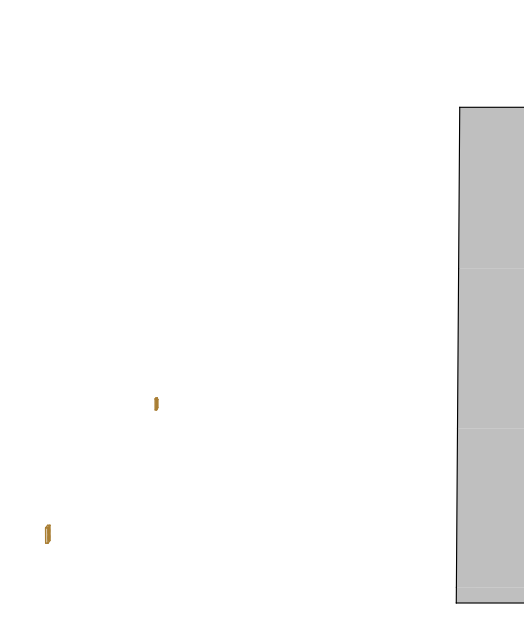


214 - 01

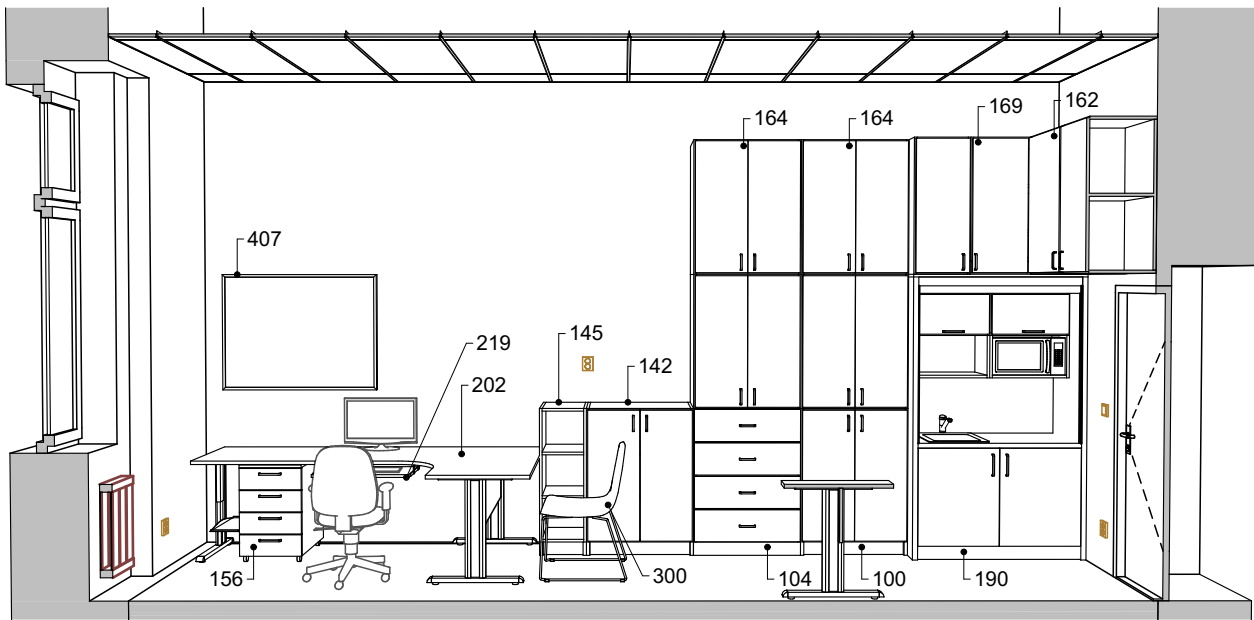


214 - 02

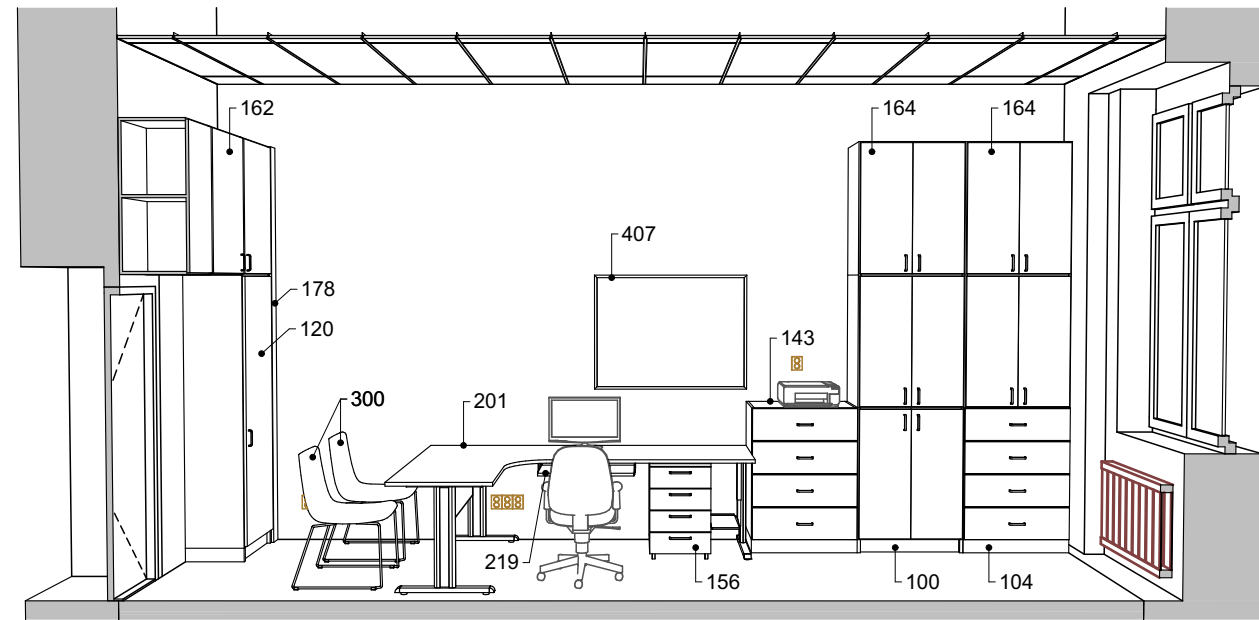


215 - 01

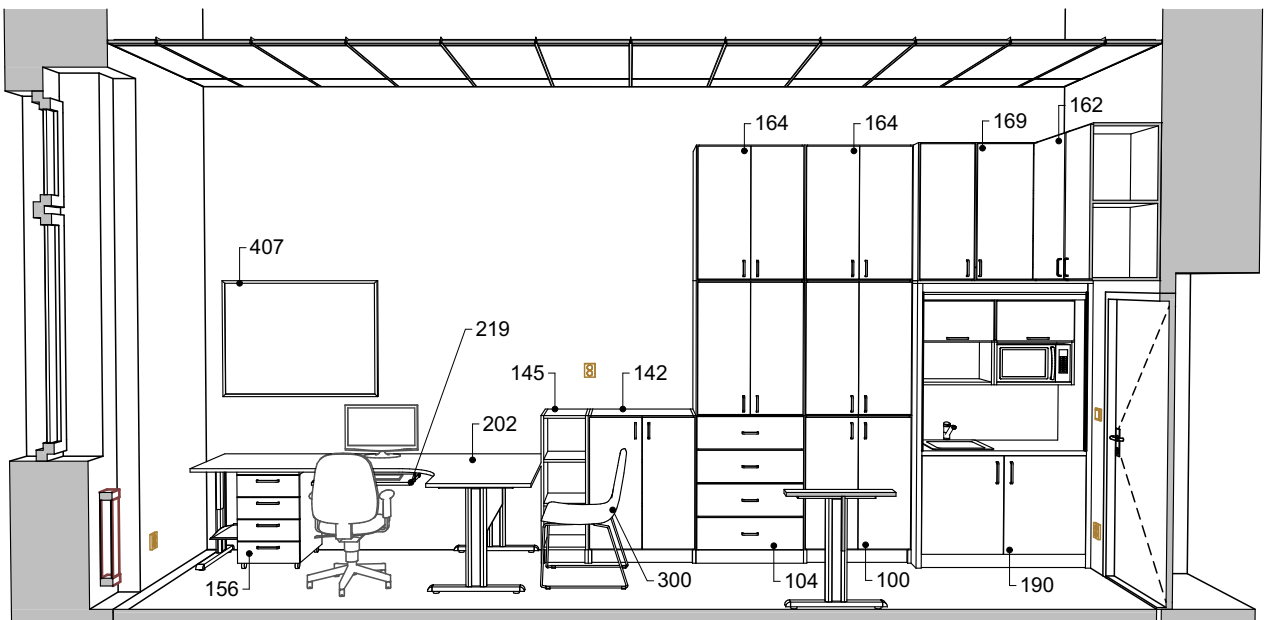


215 - 02

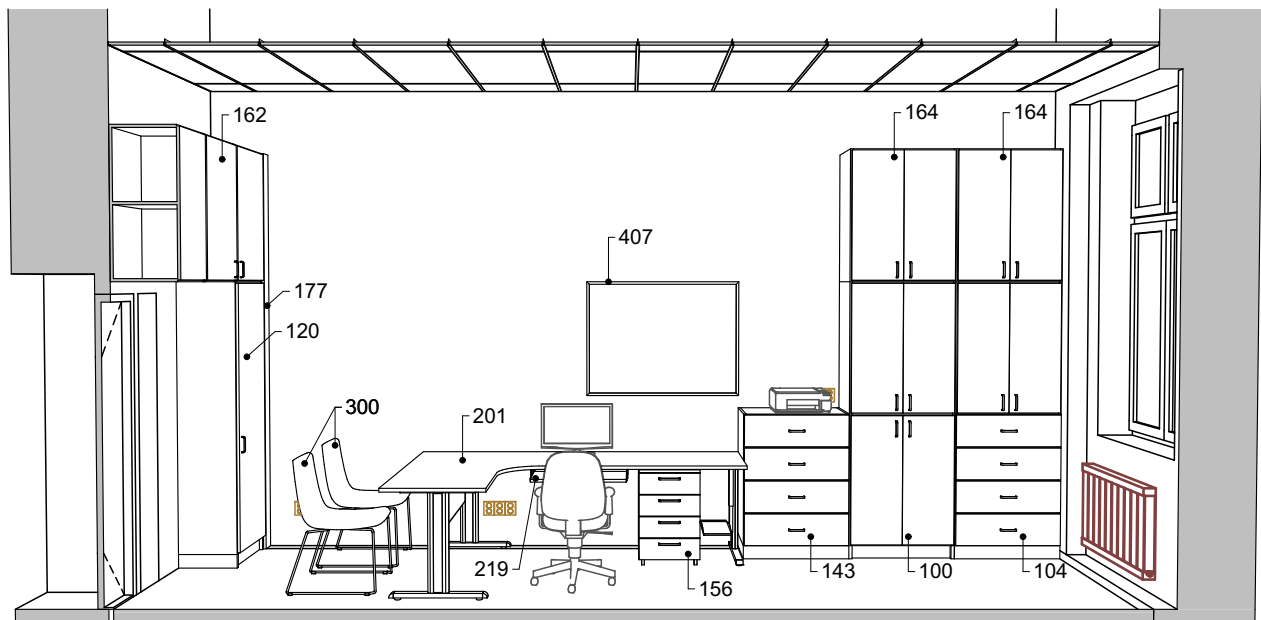


215 - 03

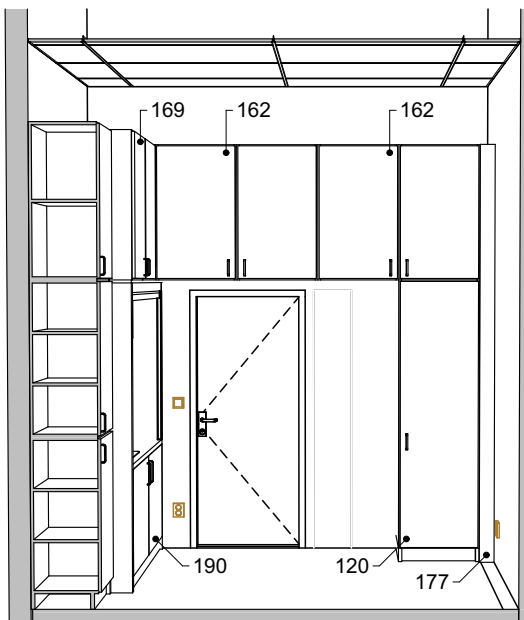



216 - 01

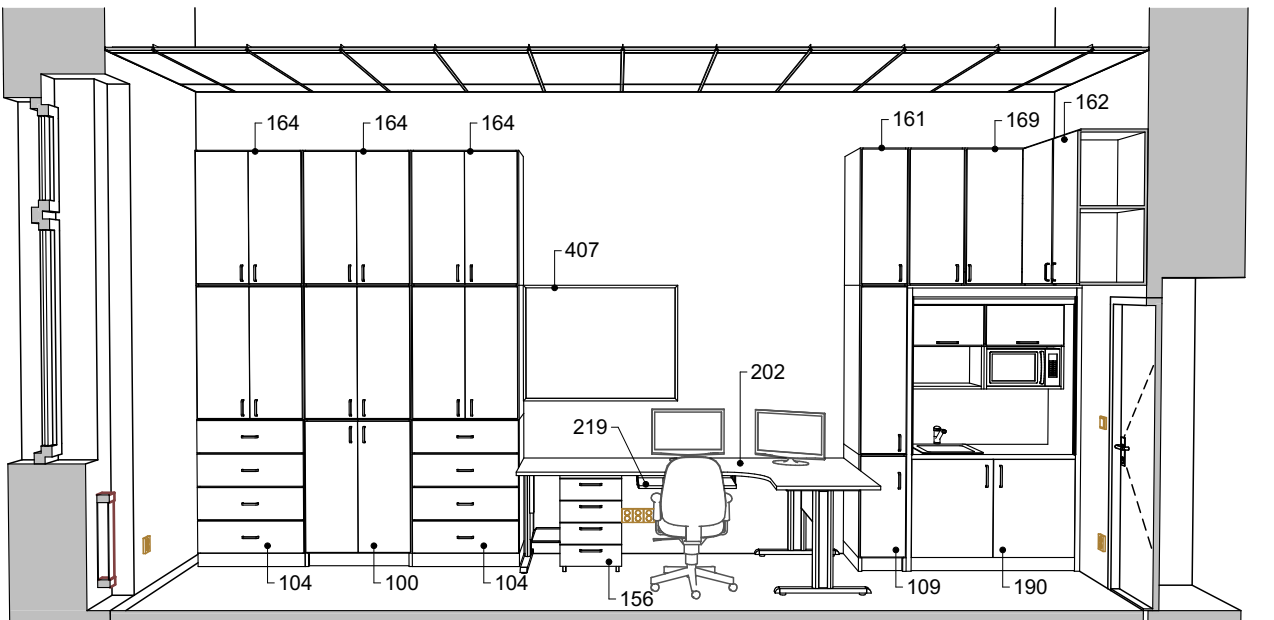

216 - 02

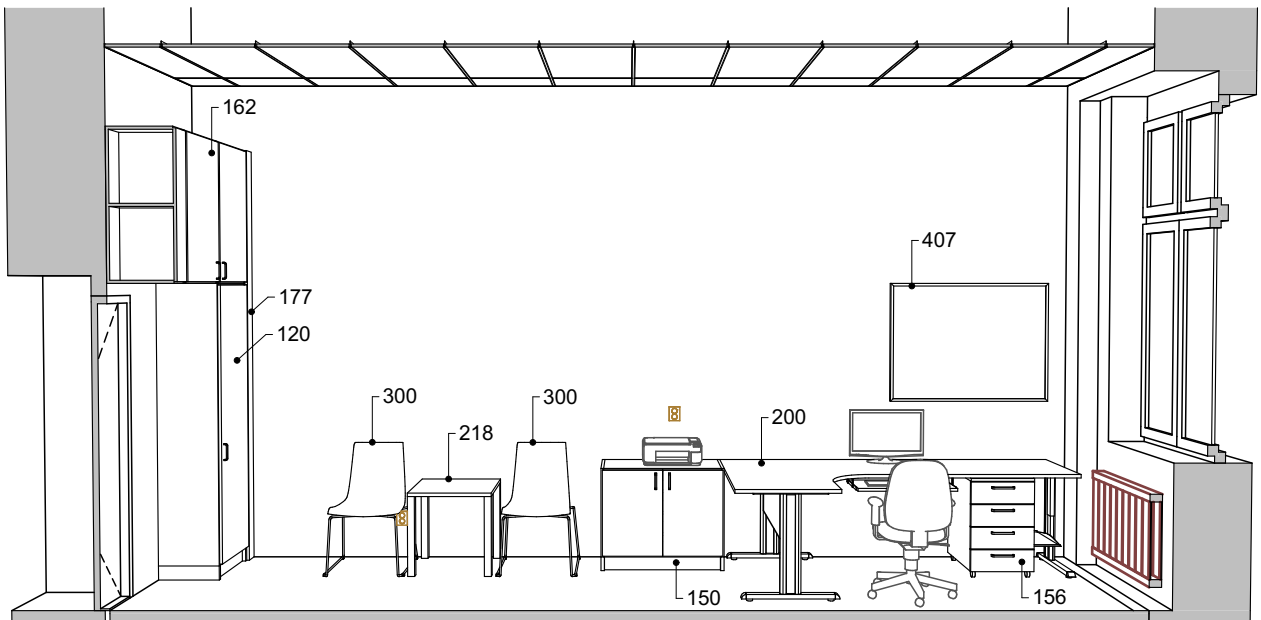

216 - 03

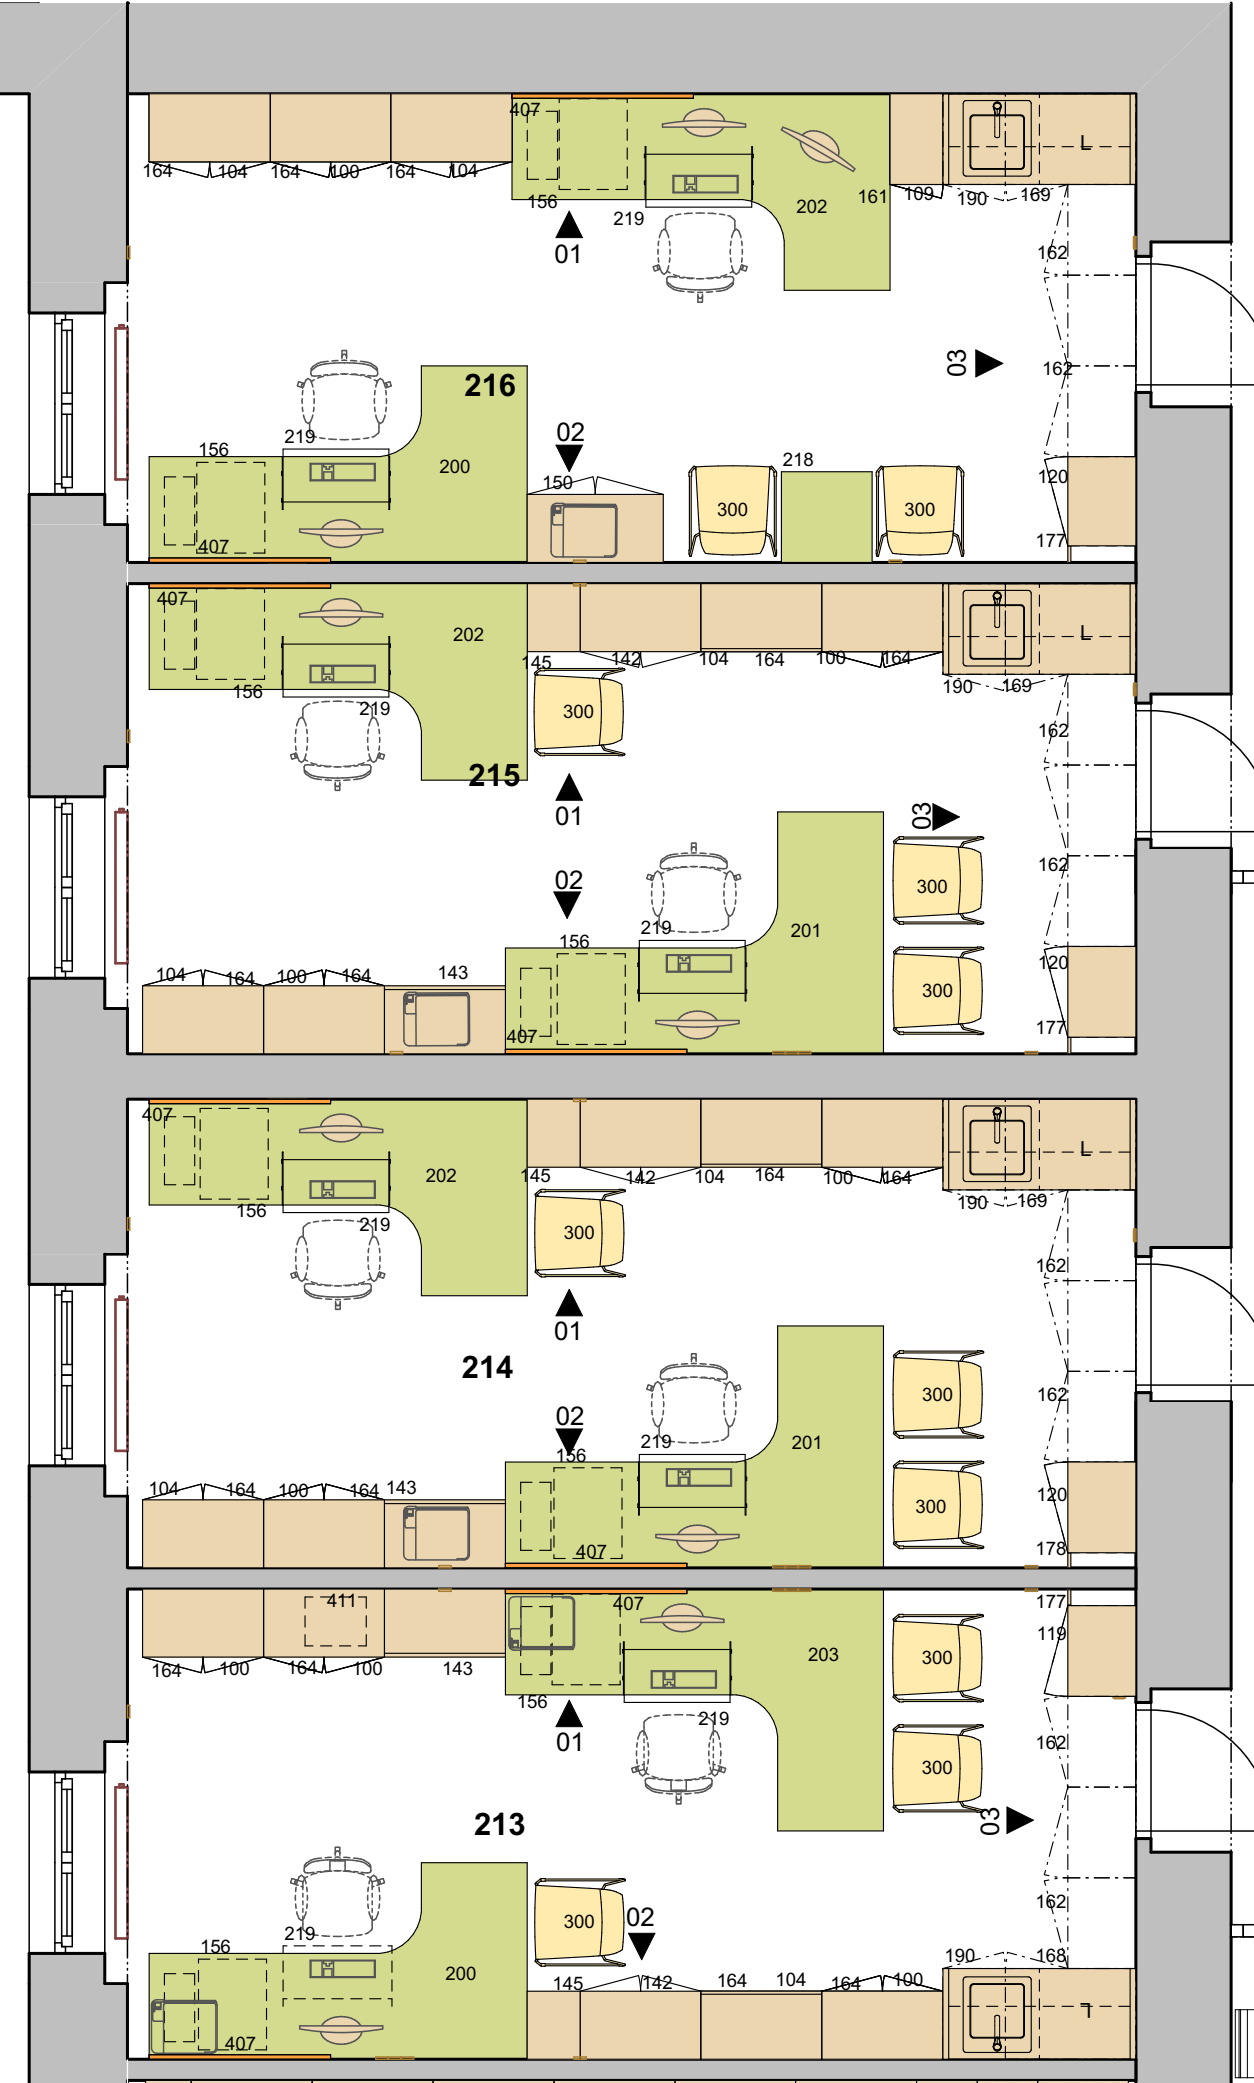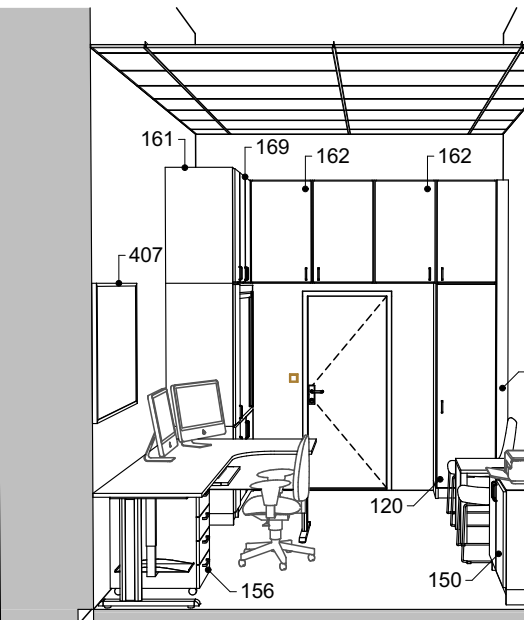

LEGENDA

STAVEBNÍ KONSTRUKCE

INTERIÉROVÉ PRVKY

- SKŘÍNĚ, KUCHYŇKY POL. Č. 100 - 192
- STOLY POL. Č. 200 - 230
- SEDACÍ NÁBYTEK POL. Č. 300 - 309
- DOPLŇKY POL. Č. 400 - 423

PRVKY ZAJIŠŤOVANÉ INVESTOREM
NEBO DODÁVANÉ V RÁMCI JINÉ AKCE

OSTATNÍ INSTALACE - KOORDINACE S PROFESEMI

VYTÁPĚNÍ - OTOPNÁ TĚLESA, STUPAČKY ÚT

SILNOPROUD - ZÁSUVKY, VYPÍNAČE

POZNÁMKA
ROZMĚRY A SPECIFIKACE INTERIÉROVÝCH PRVKŮ
VIZ. TECHNICKÁ ZPRÁVA D.1.5a A SOUPIS PRVKŮ D.1.5b-39

D.1.5 INTERIÉR

ZODP. PROJEKTANT TOMÁŠ PAVLÍK	VYPRACOVAL ING. ARCH. MARTIN ZÁVORKA
MÍSTO OSTRAVSKÁ UNIVERZITA, FILOZOFICKÁ FAKULTA, ČS. LEGIÍ 9, OSTRAVA	INVESTOR OSTRAVSKÁ UNIVERZITA, DVOŘÁKOVA 7, 701 03 OSTRAVA



OU - STAVEBNÍ ÚPRAVY OBJEKTU E,
ČS. LEGIÍ 9, OSTRAVA

MÍSTNOSTI 213, 214, 215, 216 - KANCELÁŘE

DATUM 06/2020	DPS 3518
ČÍSLO ZAK. ČÁST PD	MĚŘITKO 1:50
VÝKRES Č. D.1.5b-28	