




310 - 01

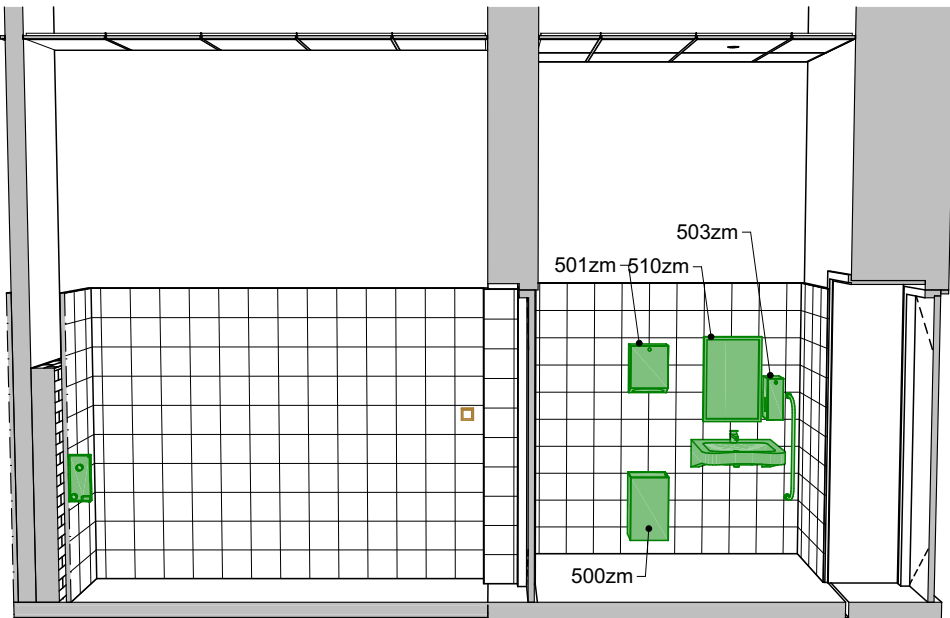


310 - 02

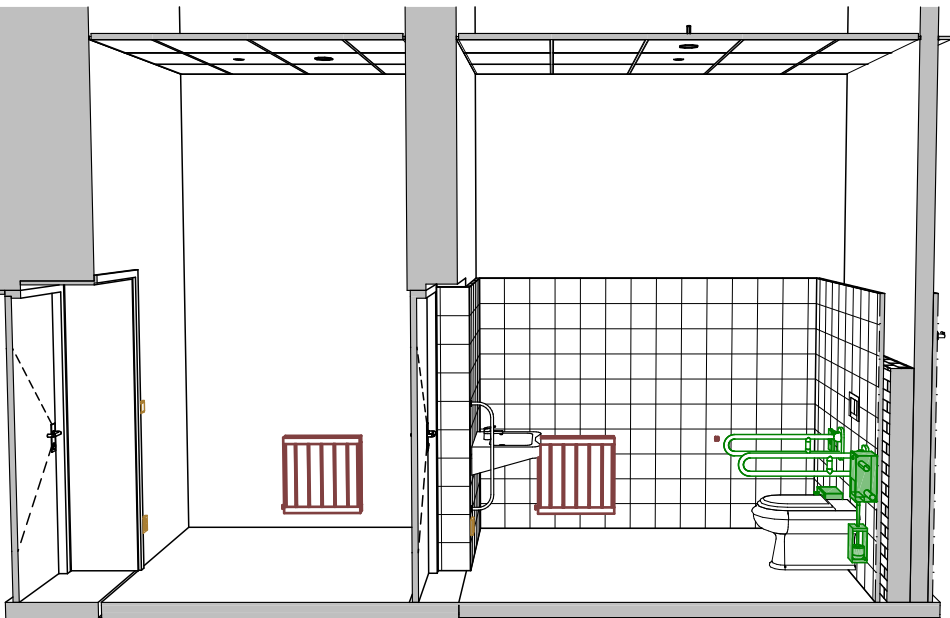


310 - 03

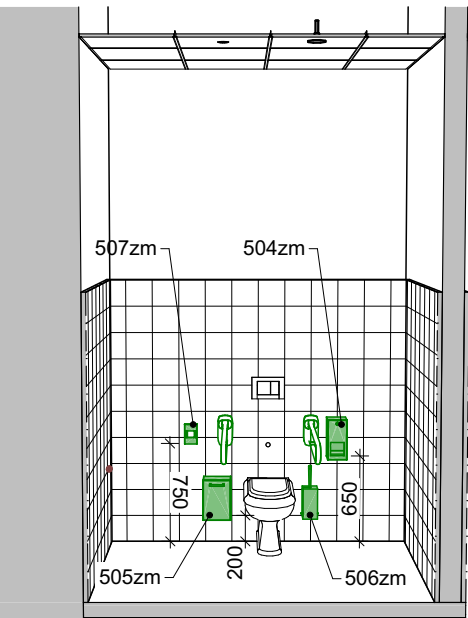


312 - 01

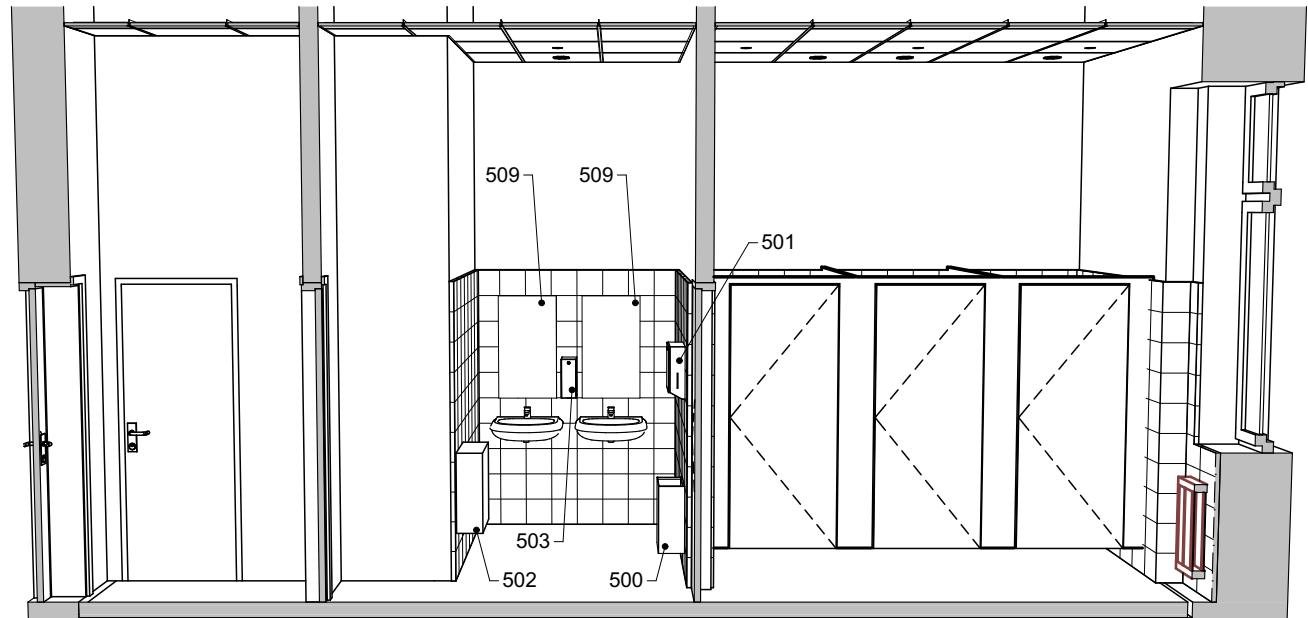


312 - 02

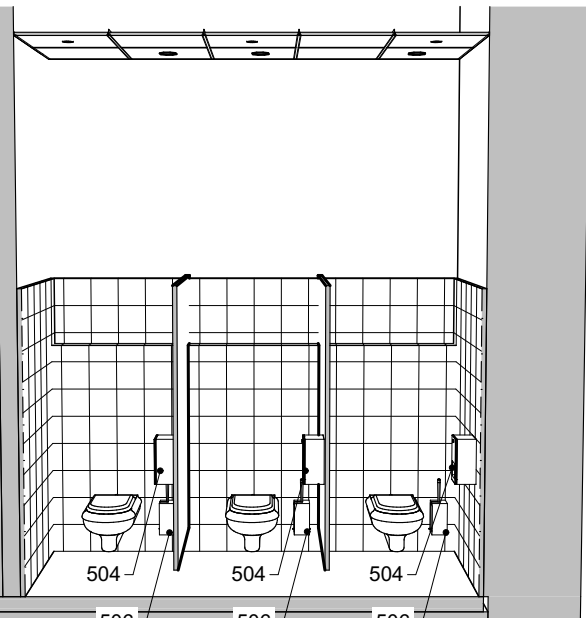


312 - 03

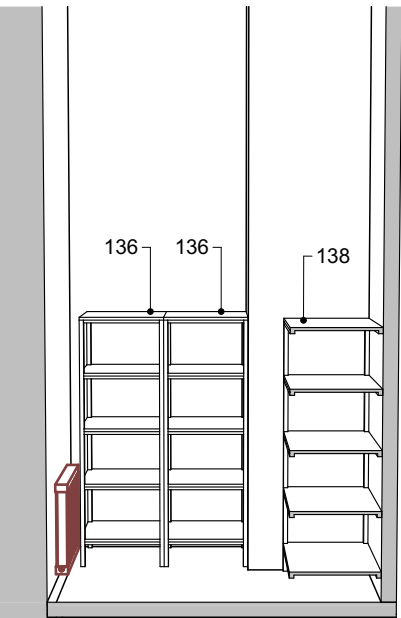


311 - 01

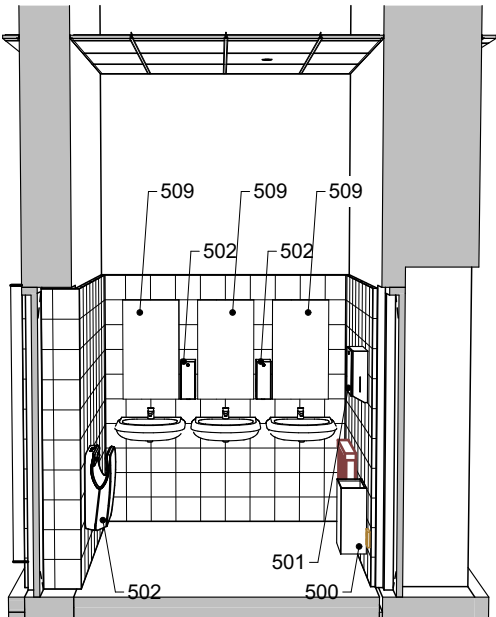


311 - 02

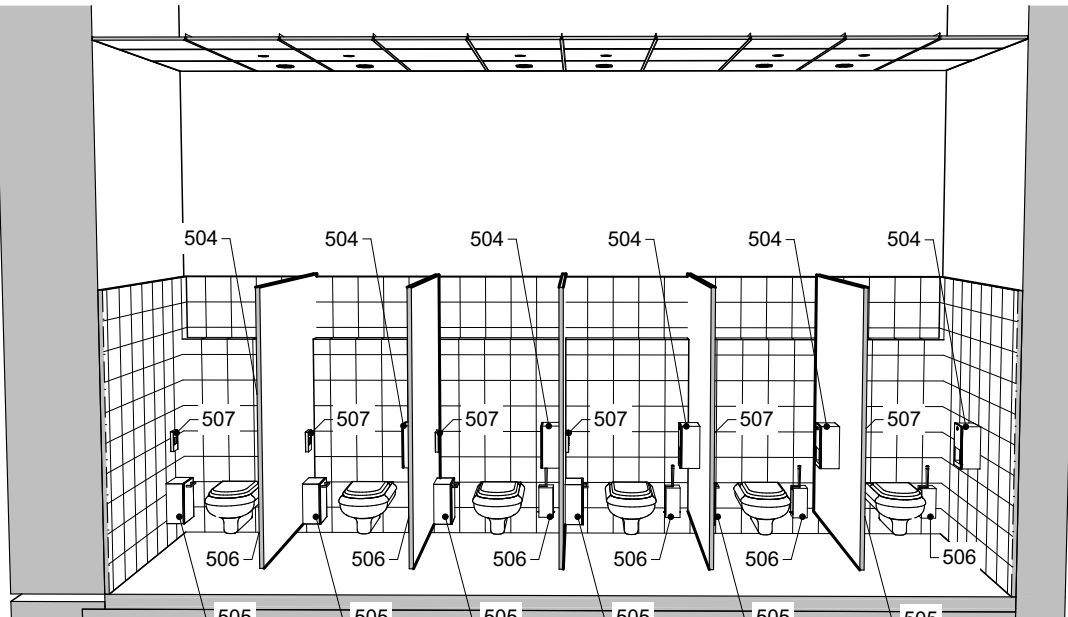


311 - 03

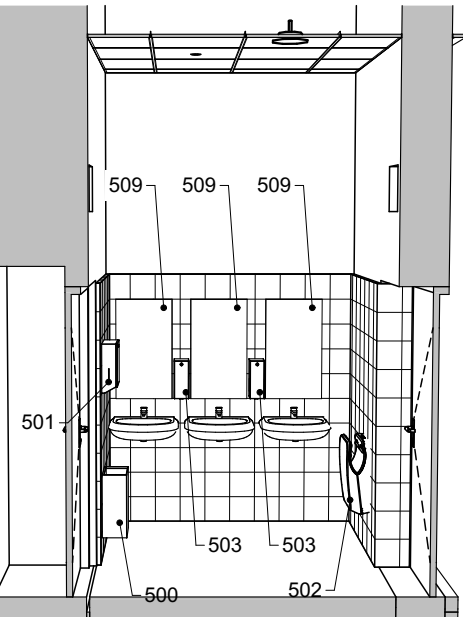



311 - 04

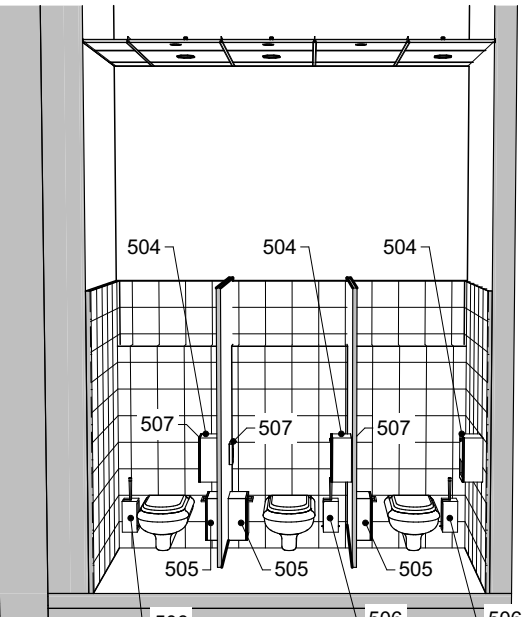

311 - 05

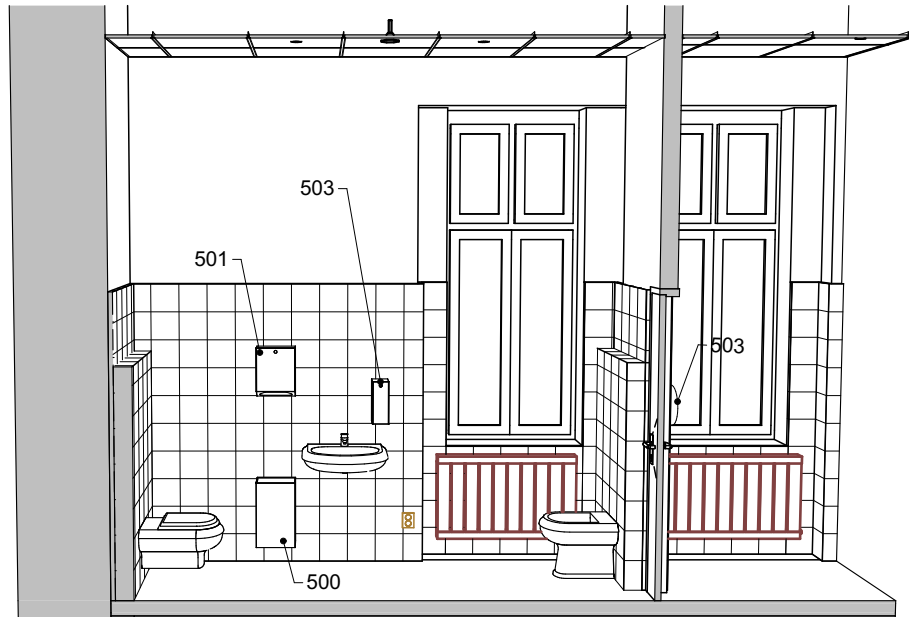

311 - 06

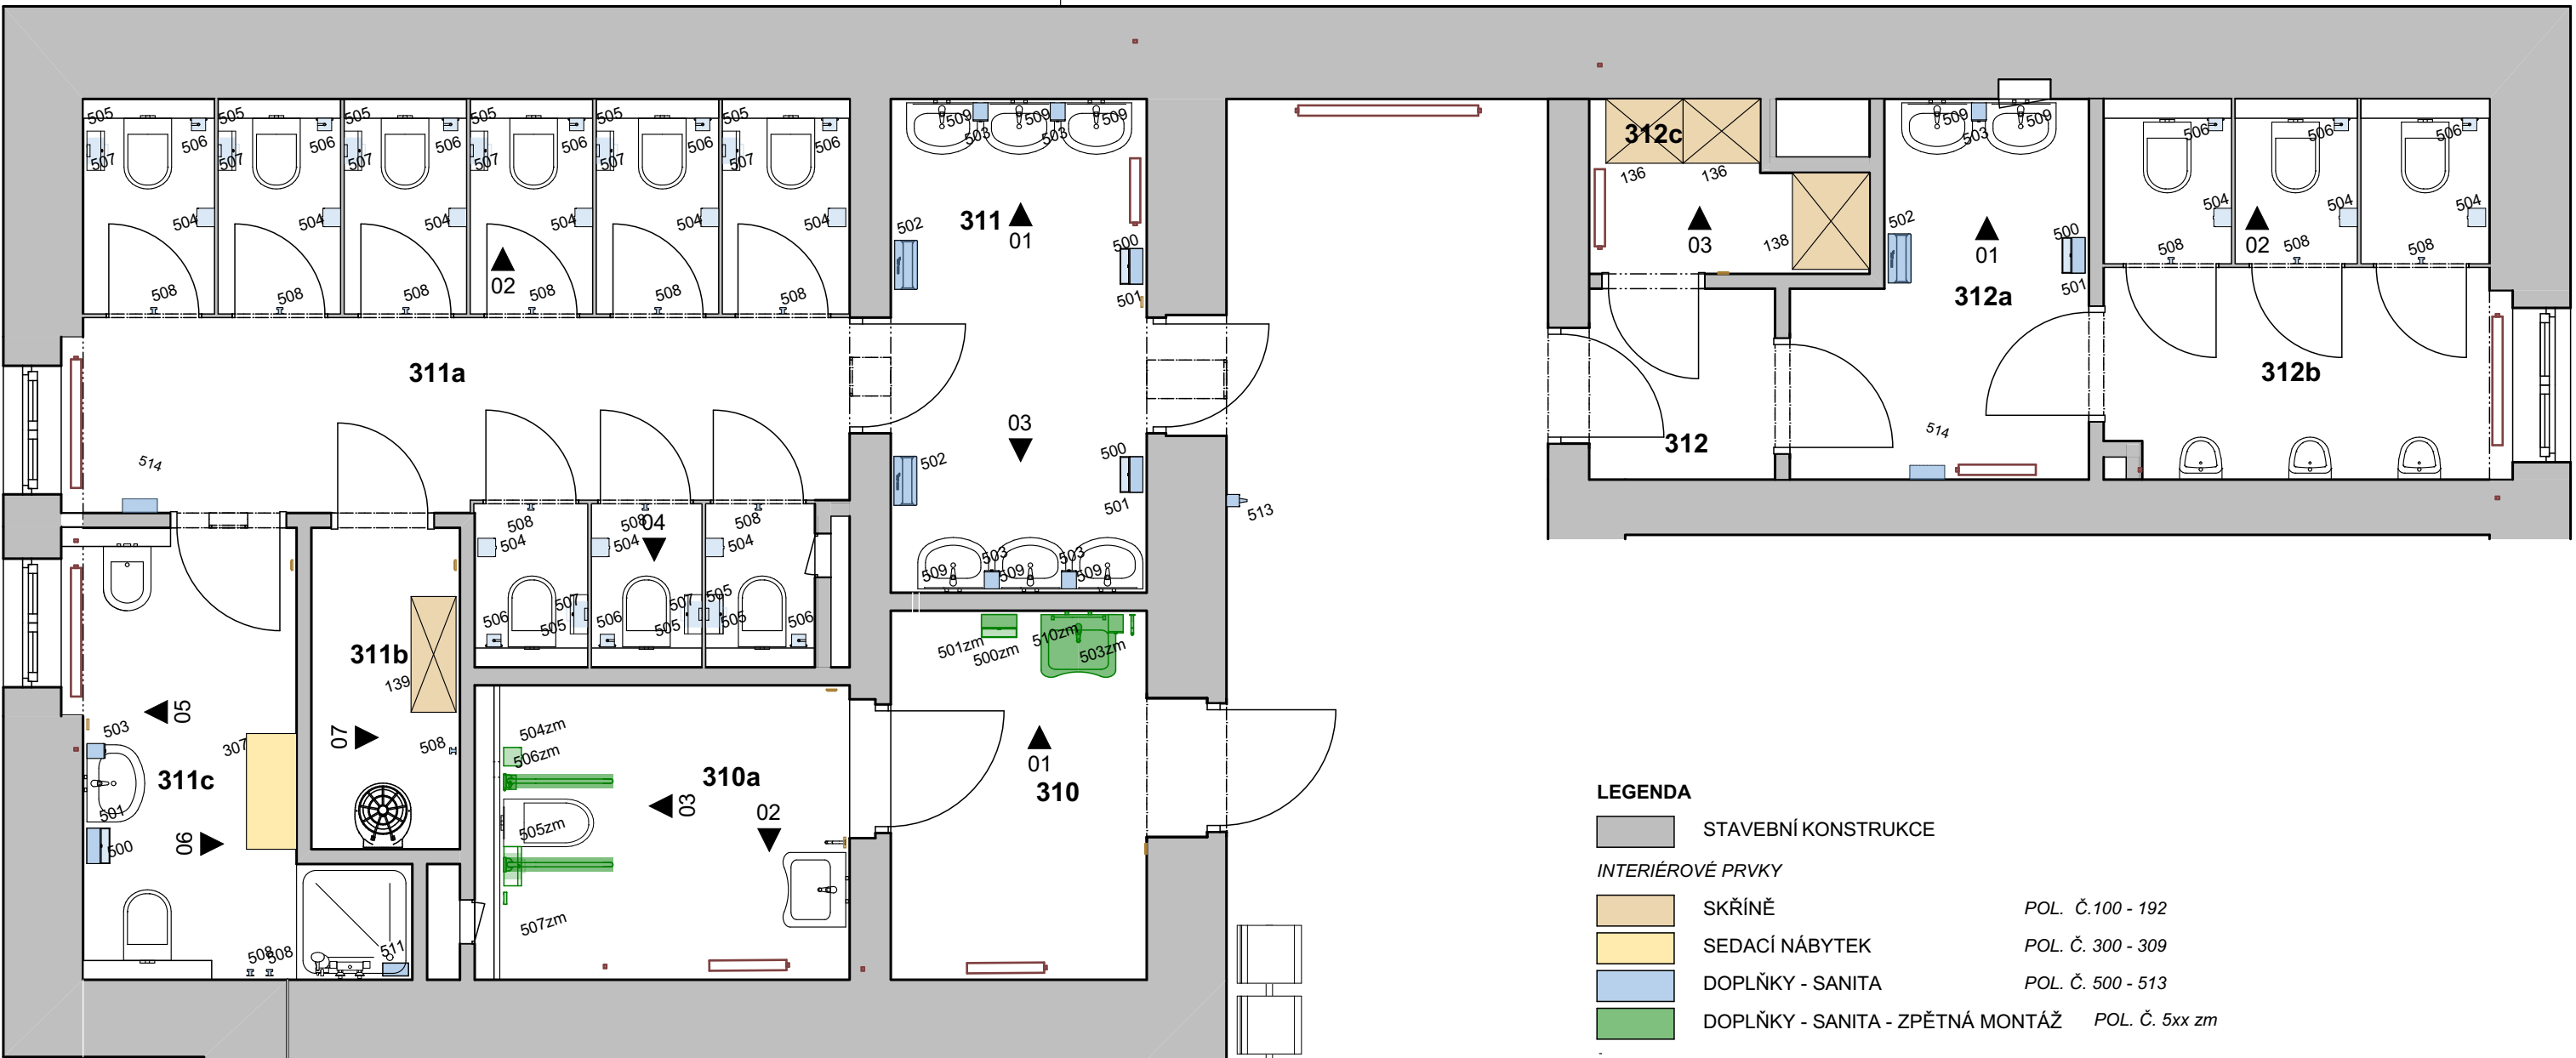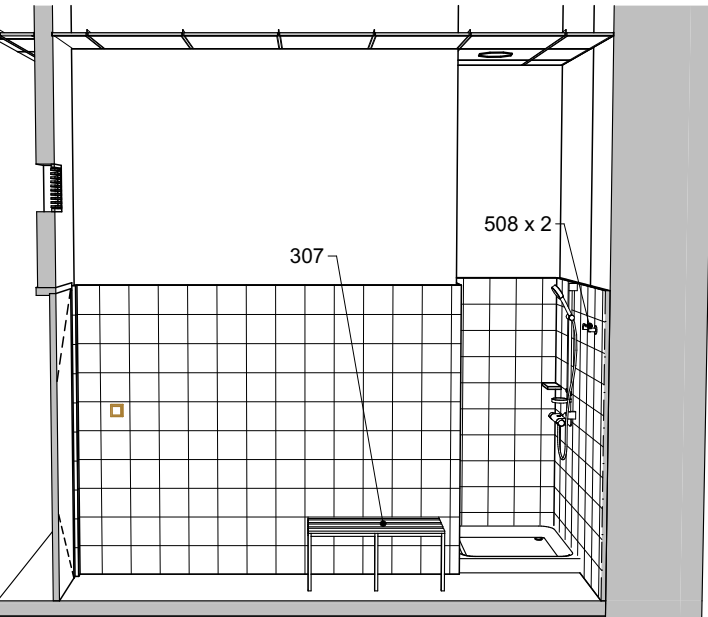

LEGENDA

- STAVEBNÍ KONSTRUKCE
- INTERIÉROVÉ PRVKY
- SKŘINĚ POL. Č. 100 - 192
- SEDACÍ NÁBYTEK POL. Č. 300 - 309
- DOPLŇKY - SANITA POL. Č. 500 - 513
- DOPLŇKY - SANITA - ZPĚTNÁ MONTÁŽ POL. Č. 5xx zm

OSTATNÍ INSTALACE - KOORDINACE S PROFESEMÍ


VYTÁPĚNÍ - OTOPNÁ TĚLESA, STUPAČKY ÚT

SILNOPROUD - ZÁSUVKY, VYPÍNAČE

POZNÁMKA

ROZMĚRY A SPECIFIKACE INTERIÉROVÝCH PRVKŮ  
VIZ. TECHNICKÁ ZPRÁVA D.1.5a A SOUPIS PRVKŮ D.1.5b-39

311 - 07

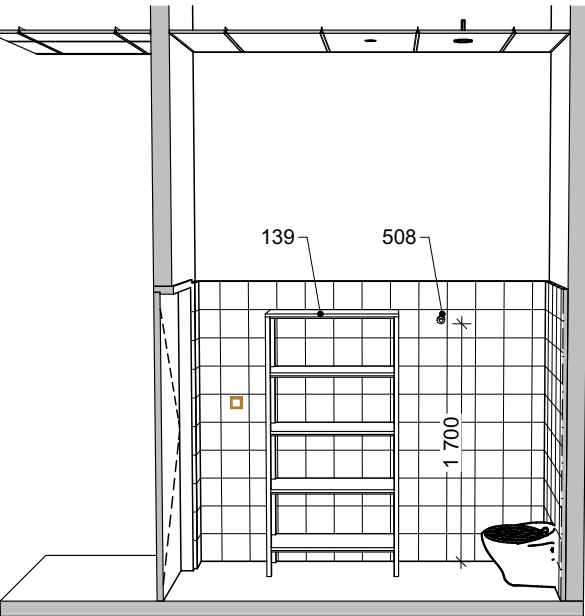

D.1.5 INTERIÉR

ZODP. PROJEKTANT TOMÁŠ PAVLÍK	VYPRACOVAL ING. ARCH. MARTIN ZÁVORKA
MÍSTO	OSTRAVSKÁ UNIVERZITA, FILOZOFICKÁ FAKULTA, ČS. LEGIÍ 9, OSTRAVA
INVESTOR	OSTRAVSKÁ UNIVERZITA, DVOŘÁKOVA 7, 701 03 OSTRAVA



OU - STAVEBNÍ ÚPRAVY OBJEKTU E,  
ČS. LEGIÍ 9, OSTRAVA

MÍSTNOST 310 - WC IMOBILNÍ, 311 WC ŽENY, 312  
- WC MUŽI

DATUM	06/2020
ÚČEL	DPS
ČÍSLO ZAK.	3518
ČÁST PD	
MĚŘITKO	VÝKRES Č.
1:50	D.1.5b-32