


PŪDORYS 1.NP

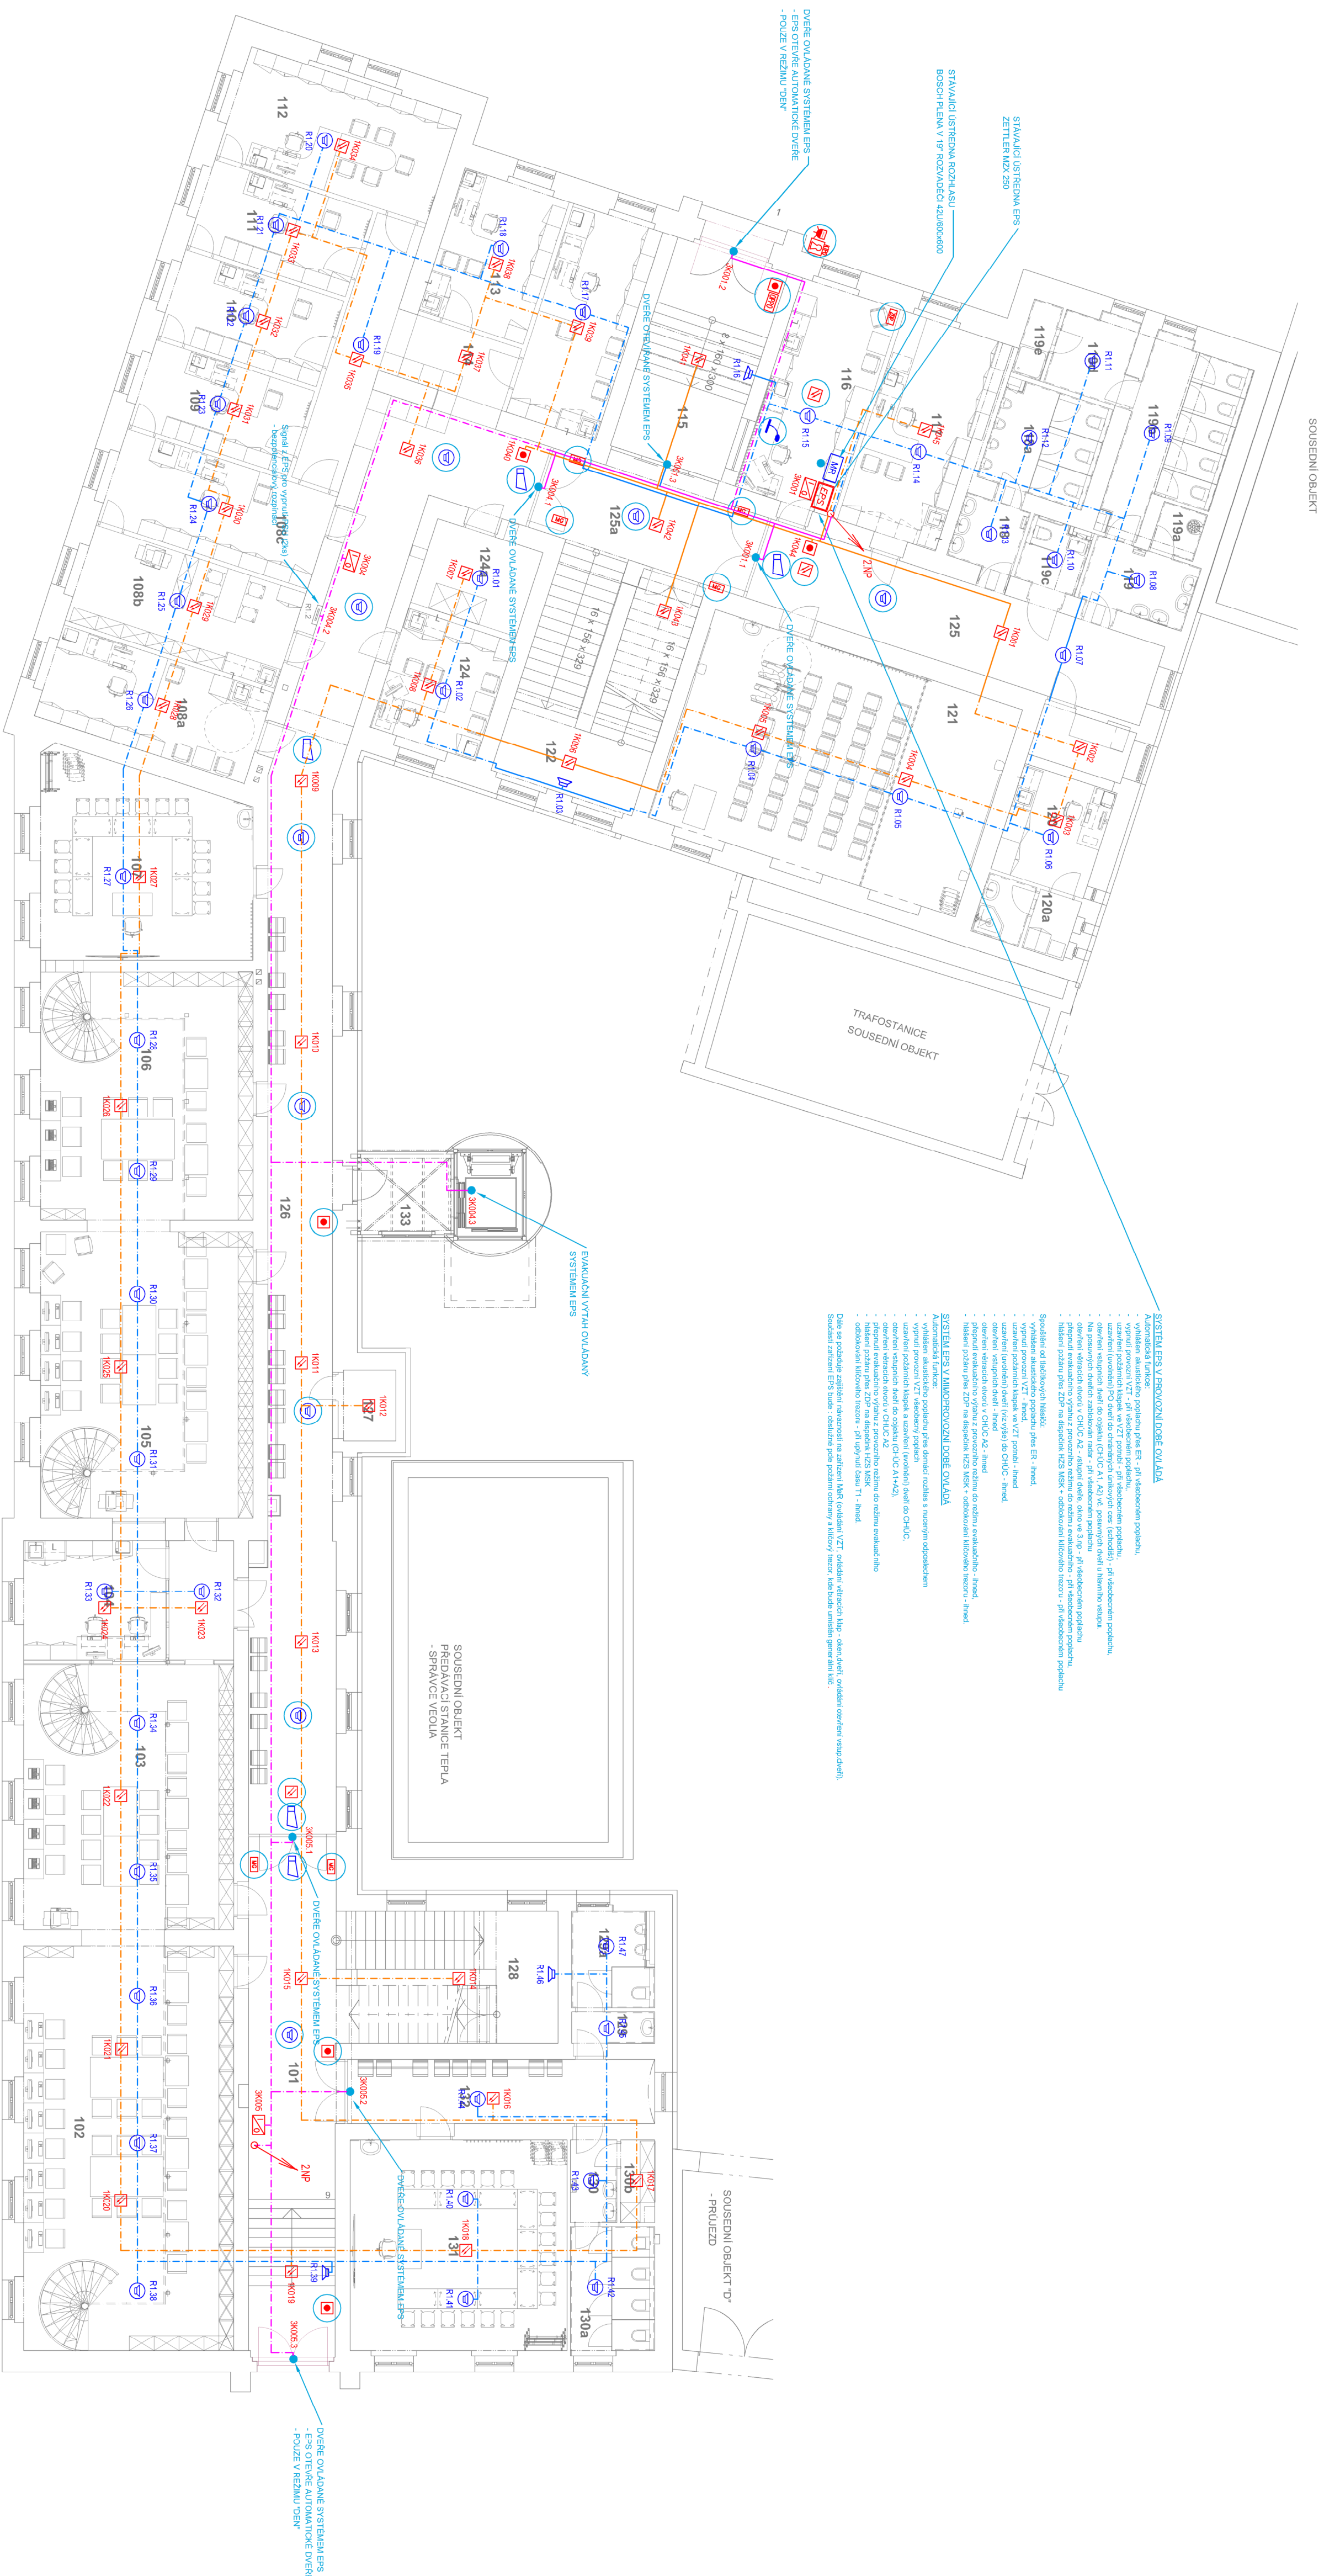

ČLM UČELNÍ MIKROSTI 1 PR. NABÝVACÍ STAV				PLOCHA	POLHAVA	POVRCH STŘEŠNÍ	S.V.	PODMANA
ČLM	UČELNÍ MIKROSTI	ml	ml	KAMENNÉ STŘEŠNÍ, PVC	SPK KAZET POHOŘEL	4700	CHOC	
101	ZÁVĚR	417			SPK KAZET POHOŘEL	4700	CHOC	
102	STUDOVNA	82,1	PVC		SPK KAZET POHOŘEL	4460		
103	STUDOVNA	54,3	PVC		SPK KAZET POHOŘEL	4460		
104	STUDOVNA	54,3	PVC		SPK KAZET POHOŘEL	4460		
105	STUDOVNA	57,5	PVC		SPK KAZET POHOŘEL	4460		
106	STUDOVNA	40,6	PVC		SPK KAZET POHOŘEL	4460		
107	STUDOVNA	37,2	PVC		SPK KAZET POHOŘEL	3500		
108a	KANCELÁŘ SPECIFICKÝ	19,6	PVC		SPK KAZET POHOŘEL	3500		
108b	STUDIJNÍ ODEHLN - STUJNÍ ODEHLN	20,5	PVC		SPK KAZET POHOŘEL	3500		
108c	STUDIJNÍ ODEHLN - STUJNÍ ODEHLN	20,5	PVC		SPK KAZET POHOŘEL	3500		
109	STUDIJNÍ ODEHLN - KANCELÁŘ	13,9	PVC		SPK KAZET POHOŘEL	3500		
110	STUDIJNÍ ODEHLN - KANCELÁŘ	14,1	PVC		SPK KAZET POHOŘEL	3500		
111	STUDIJNÍ ODEHLN - KANCELÁŘ	14,1	PVC		SPK KAZET POHOŘEL	3500		
112	STUDIJNÍ ODEHLN - KANCELÁŘ VEDUČNÍHO	23,9	PVC		SPK KAZET POHOŘEL	3500		
113	KANCELÁŘ SPECIFICKÝ	15,1	PVC		SPK KAZET POHOŘEL	3500		
114	STUDIJNÍ ODEHLN - KANCELÁŘ	18,9	PVC		SPK KAZET POHOŘEL	3500		
115	ZÁVĚR	23,3		TEROČKA MAZANINA, KAMENNÉ STŘEŠNÍ	STŘEŠNÍ OMÍTKA, PŘEKRA	4700	STUKOVKA VZORBKA STĚNA STŘEŠNÍ STĚNA POKRYTÍ CHOC	
116	VÁNITACE	20,9	PVC		SPK KAZET POHOŘEL	3500		
117	KANCELÁŘ	21,8	PVC		SPK KAZET POHOŘEL	3500		
118	PŘESNÝ WC	15,0	PVC		SPK KAZET POHOŘEL	3500		
119a	PŘESNÝ WC ZENY	6,3	KERAMICKÁ PĚLA		SPK KAZET POHOŘEL	3500		
119b	PŘESNÝ WC ZENY	2,2	KERAMICKÁ PĚLA		SPK KAZET POHOŘEL	3500		
119c	WC ZENY	15,9	KERAMICKÁ PĚLA		SPK KAZET POHOŘEL	3500		
119d	WC MOBILNÍ	3,5	KERAMICKÁ PĚLA		SPK KAZET POHOŘEL	3500		
119e	SAUNA MYTICKÝ	5,3	PVC		SPK KAZET POHOŘEL	3500		
119f	SPECIAL MYTICKÝ	2,9	KERAMICKÁ PĚLA		SPK KAZET POHOŘEL	3500		
120a	STUKOVKA VZORBKA	5,4	PVC		SPK KAZET POHOŘEL	3500		
120b	STUKOVKA VZORBKA	5,4	PVC		SPK KAZET POHOŘEL	3500		
121	DVAKOVKA UČEBNA	64,1	PVC		SPK KAZET POHOŘEL	4700	STUKOVKA VZORBKA STĚNA STŘEŠNÍ STĚNA POKRYTÍ CHOC	
122	SCHOŠTĚ	30,0		TEROČKA MAZANINA, KAMENNÉ STŘEŠNÍ	-	4700	STUKOVKA VZORBKA STĚNA STŘEŠNÍ STĚNA POKRYTÍ CHOC	
124	KANCELÁŘ PŘEDKON	12,6	PVC		SPK KAZET POHOŘEL	3500		
125a	STĚROVNA	8,6	PVC	KAMENNÉ STŘEŠNÍ	SPK KAZET POHOŘEL	3500	STUKOVKA VZORBKA STĚNA STŘEŠNÍ STĚNA POKRYTÍ CHOC	
125b	CHODBA	47,0		TEROČKA MAZANINA	STUKOVKA OMÍTKA	4700	STUKOVKA VZORBKA STĚNA STŘEŠNÍ STĚNA POKRYTÍ CHOC	
126a	CHODBA	18,7		TEROČKA MAZANINA	STUKOVKA OMÍTKA	4700	STUKOVKA VZORBKA STĚNA STŘEŠNÍ STĚNA POKRYTÍ CHOC	
126b	CHODBA	126,3	PVC		SPK KAZET POHOŘEL	3500		
127	SKLO	4,0			OMÍTKA	4700	REDAKCE POLYHRA STĚNA STŘEŠNÍ STĚNA POKRYTÍ CHOC	
128	SCHOŠTĚ	28,7		TEROČKA MAZANINA, KAMENNÉ STŘEŠNÍ	-	4700	REDAKCE POLYHRA STĚNA STŘEŠNÍ STĚNA POKRYTÍ CHOC	
129	PŘESNÝ WC KULDI	2,7	KERAMICKÁ PĚLA		SPK KAZET POHOŘEL	3500		
129a	PŘESNÝ WC KULDI	7,1	KERAMICKÁ PĚLA		SPK KAZET POHOŘEL	3500		
130	PŘESNÝ WC ZENY	3,0	KERAMICKÁ PĚLA		SPK KAZET POHOŘEL	3500		
130a	PŘESNÝ WC ZENY	10,1	KERAMICKÁ PĚLA		SPK KAZET POHOŘEL	3500		
131	UČEBNA	43,3	PVC		SPK KAZET POHOŘEL	4700		
132	CHODBA	17,9	PVC		SPK KAZET POHOŘEL	3500		
133	PŘESNÝ VÝTAH			PĚTICOVKA POLYHRA	-	2500	STAVJACÍ	

[illegible]