


1.NP

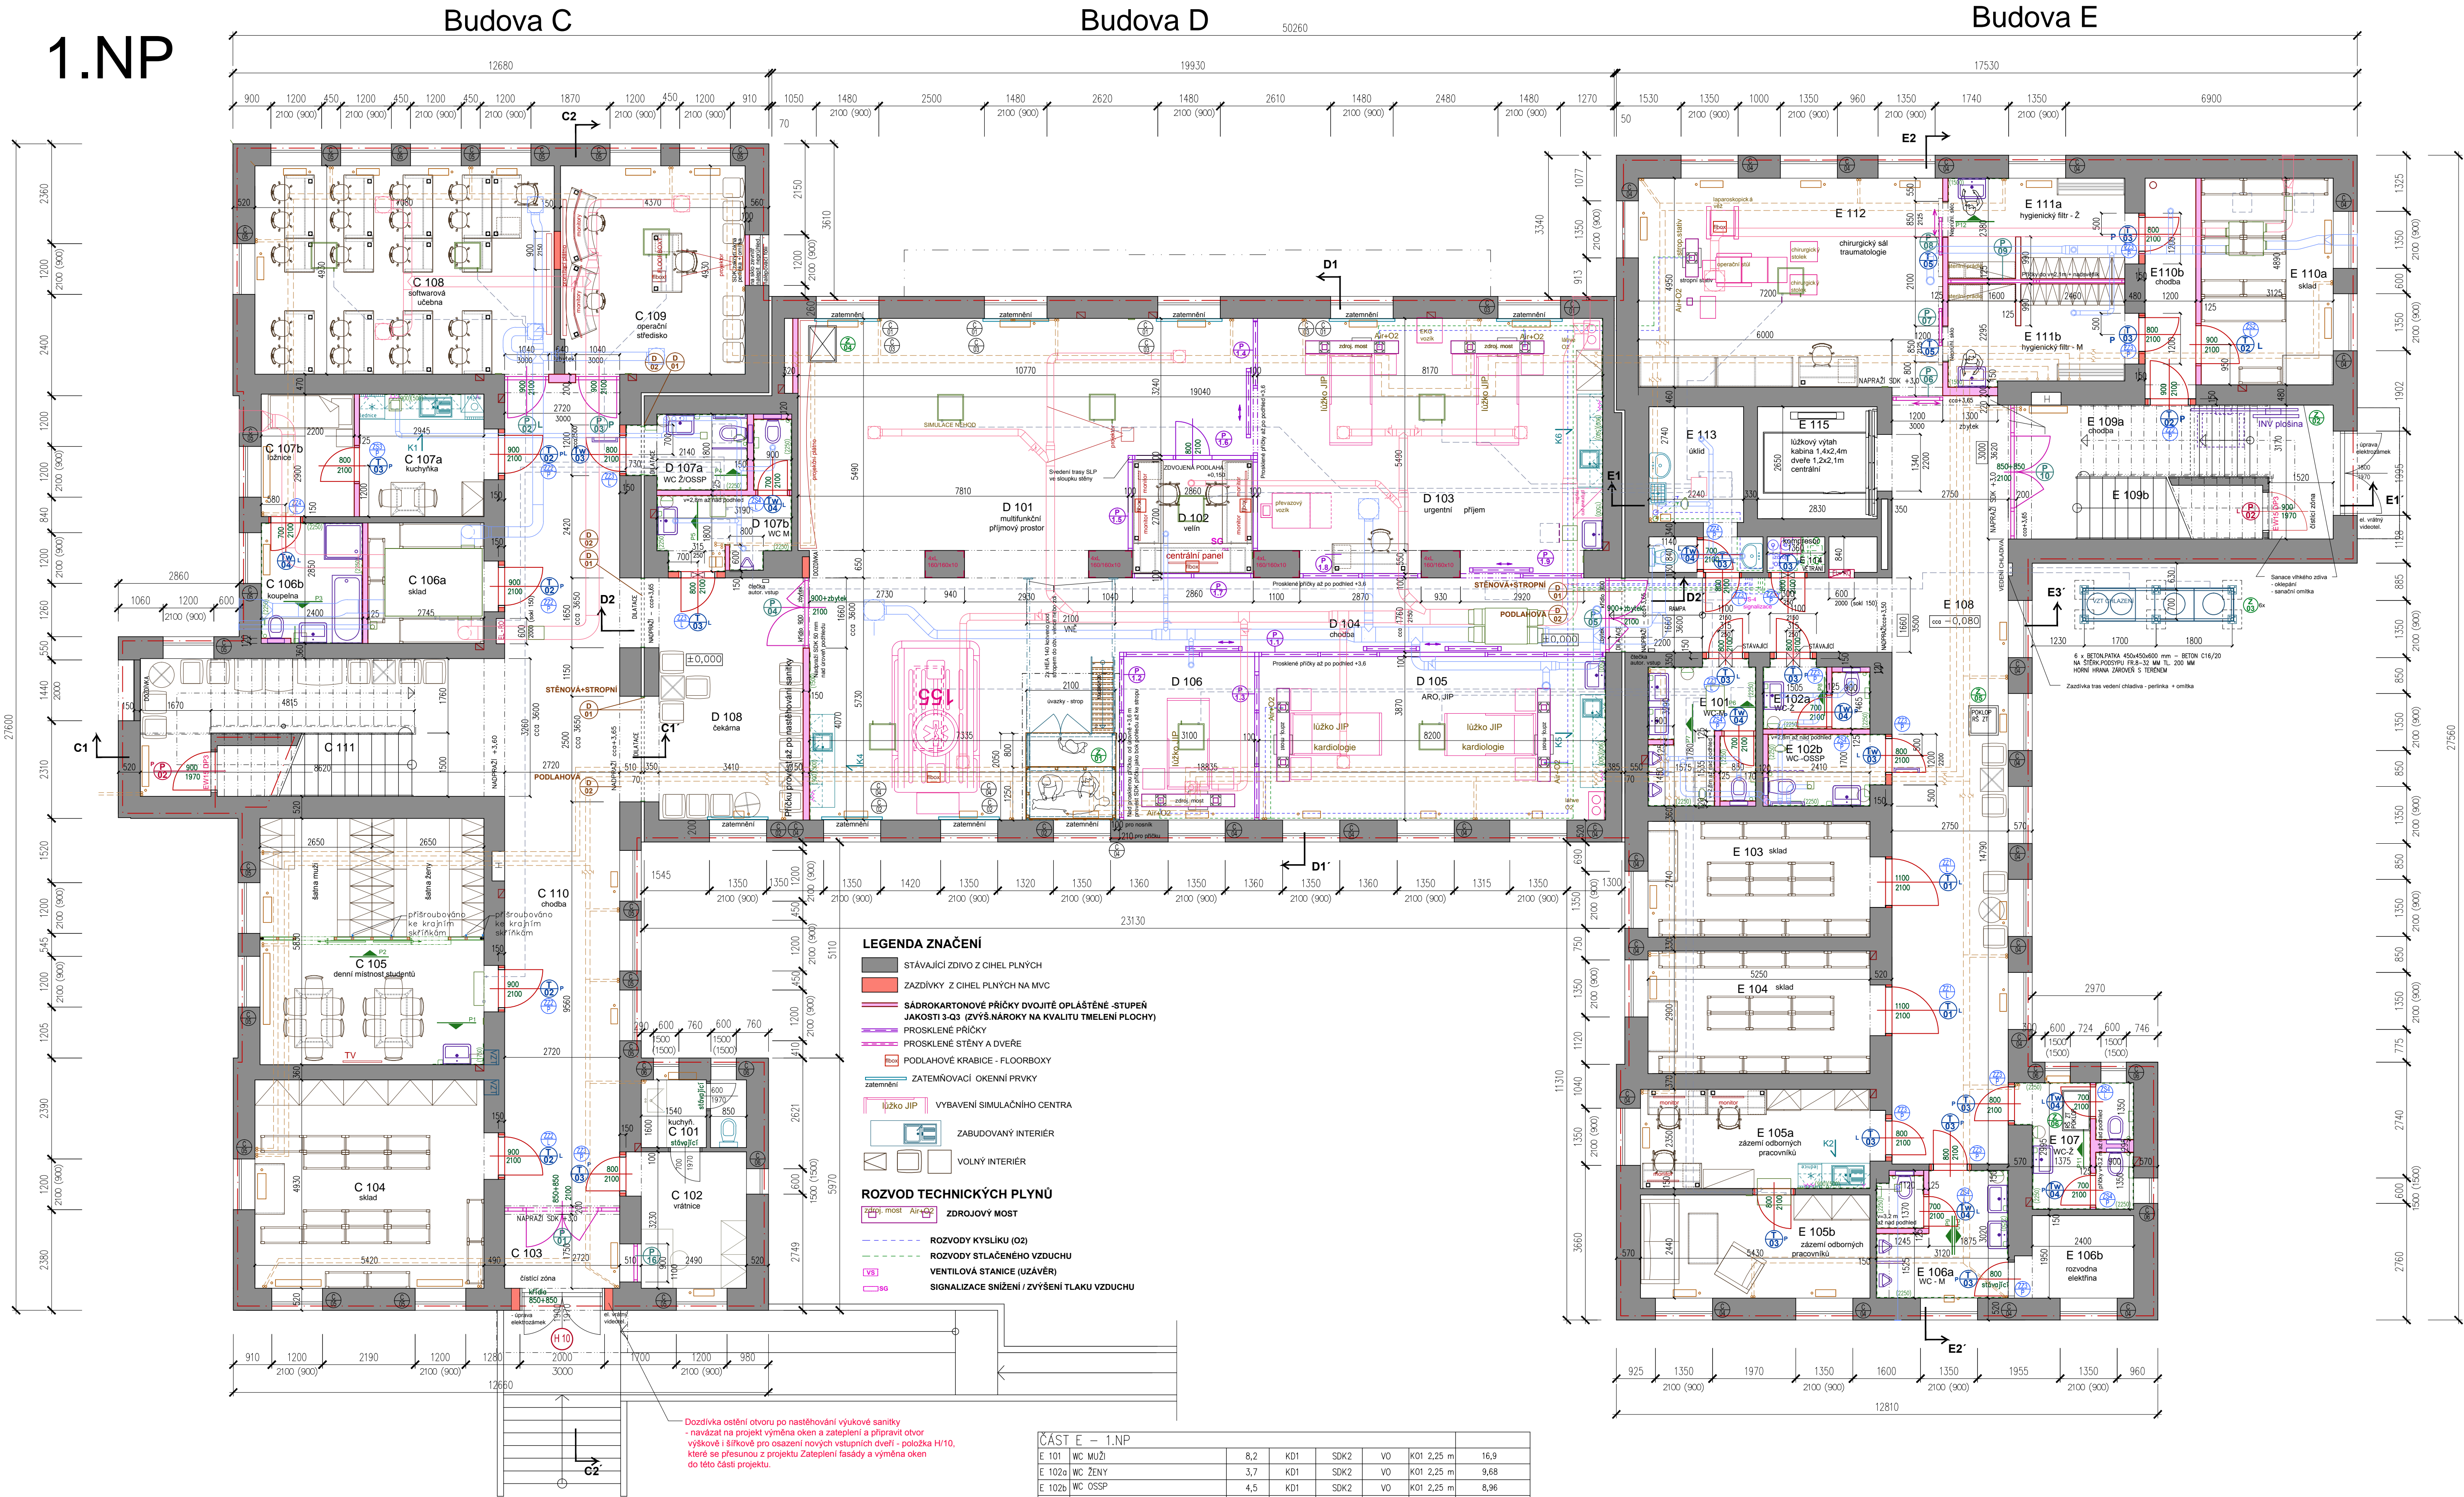

LEGENDA MÍSTNOSTÍ - 1NP

OZN. MÍST.	ÚČEL MÍSTNOSTI	POCLOHA (m²)	PODLAHA	STROPY	STĚNY	OBKLADY	OBVOD M. (m)
ČÁST C - 1.NP							
C 101	ŽÁZEMÍ VRÁTNICE - KUCHYŇKA + WC	3,9	KD-STAV.	SDK2	VO	40 328 m-3284	10,18
C 102	VRÁTNICE	8,4	PVC-STAV.	RPW3	VO	-	12,16
C 103	HLAVNÍ VSTUP	5,2	K1	SDK2	VO	-	9,29
C 104	SKLAD	27,1	PVC1	RPW3	VO	-	21,38
C 105	DENNÍ MÍSTNOST STUDENTŮ	31,3	PVC1	RPW1	VO	K02 1,5 m	22,94
C 106a	SKLAD	6,2	PVC1	SDK1	VO	-	11,87
C 106b	CVIČNÝ BYT - KOUPELNA	8,7	KD2	SDK2	VO	K01 2,25 m	10,5
C 107a	CVIČNÝ BYT - KUCHYŇKA	9,0	PVC1	SDK1	VO	K02 1,5 m	12,37
C 107b	CVIČNÝ BYT - LOŽNICE	6,4	PVC1	SDK1	VO	-	10,2
C 108	SOFTWAREVÁ UČEBNA	34,9	PVC1	RPW1	VO	-	24,02
C 109	OPERAČNÍ STŘEDISKO	21,5	PVC1	RPW1	VO	-	18,6
C 110	CHODBA	76,3	PVC1	RPW2	VO	-	63,02
C 111	SCHODIŠTĚ DO 2NP	20,1	STAVAJÍCÍ	-	VO	SO/80	21,90

ČÁST D - 1.NP							
D 101	MULTIFUNKČNÍ PŘÍJMOVÝ PROSTOR	98,8	PVC2	RPW1	VO	K02 1,5 m	48,22
D 102	VELIN	7,7	PVC2+ZP	RPW1	VO	-	11,12
D 103	URGENTNÍ PŘÍJEM	48,0	PVC-ANTIS.	RPW1	VO	K02 1,5 m	29,52
D 104	MANIPULAČNÍ CHODBA	20,2	PVC2	RPW1	VO	-	24,76
D 105	ARO, JIP	31,7	PVC-ANTIS.	RPW1	VO	K02 1,5 m	24,14
D 106	ARO, JIP - PŘÍJEM	12,0	PVC-ANTIS.	RPW1	VO	-	13,94
D 107a	WC OSSP/ZENY	4,8	KD3	SDK2	VO	K01 2,25 m	9,34
D 107b	WC MUŽI	6,9	KD3	SDK2	VO	K01 2,25 m	15,19
D 108	ČEKARNA	21,3	PVC2	RPW1	VO	-	15,89

ČÁST E - 1.NP							
E 101	WC MUŽI	8,2	KD1	SDK2	VO	K01 2,25 m	16,9
E 102a	WC ŽENY	3,7	KD1	SDK2	VO	K01 2,25 m	9,68
E 102b	WC OSSP	4,5	KD1	SDK2	VO	K01 2,25 m	8,96
E 103	SKLAD	14,8	PVC1	RPW3	VO	-	16,72
E 104	SKLAD	15,7	PVC1	RPW3	VO	-	17,04
E 105a	ŽÁZEMÍ ODBORNÝCH PRACOVNÍKŮ	13,2	KOB1	RPW1	VO	K02 1,5 m	16,30
E 105b	ŽÁZEMÍ ODBORNÝCH PRACOVNÍKŮ	13,2	KOB1	RPW1	VO	-	15,74
E 106a	WC - MUŽI	9,0	KD1	SDK2	VO	K01 2,25 m	15,87
E 106b	ROZVODNA	5,1	STAVAJÍCÍ	-	-	-	-
E 107	WC - ŽENY	7,1	KD1	SDK2	VO	K01 2,25 m	16,28
E 108	CHODBA	62,3	PVC1	RPW2	VO	-	55,95
E 109a	BOČNÍ VSTUP + CHODBA	17,2	PVC1+K1	-	VO	-	25,26
E 109b	SCHODIŠTĚ DO 2NP	19,1	STAVAJÍCÍ	-	VO	SO/80	20,96
E 110a	SKLAD	15,3	PVC1	RPW3	VO	-	16,03
E 110b	CHODBA	6,3	PVC1	SDK1	VO	-	12,84
E 111a	HYGIENICKÝ FILTR - ŽENY	10,2	PVC1	SDK1	VO	K01 1,5 m	15,77
E 111b	HYGIENICKÝ FILTR - MUŽI	10,0	PVC1	SDK1	VO	K01 1,5 m	15,90
E 112	CHIRURGICKÝ SAL	35,9	PVC-ANTIS.	RPW1	VO	-	24,70
E 113	OKLID	8,6	KD1	SDK2	VO	K01 2,25 m	16,40
E 114	KOMPRESOR - CENTR.ROZV.ŠTL.VZD.	1,1	KD1	RPW3	VO	K01 2,25 m	4,40
E 115	VÝTAHOVÁ ŠACHTA	8,1	-	-	-	-	-
E 116	MÍSTNOST ZRUŠENA, SLOUČENA S MÍSTNOSTI Č. E 111	-	-	-	-	-	-
E 117	MÍSTNOST ZRUŠENA, SLOUČENA S MÍSTNOSTI Č. E 111	-	-	-	-	-	-

ZNAČENÍ NOVÝCH POVRCHŮ

KD KERAMICKÁ DLAŽBA
PVC HOMOGENNÍ PVC (S=KLUZNÝ POVRCH, ANTIS=ANTISTATICKÉ)
ZP ZDVOJENÁ PODLAHA - ČTVERCE PVC NA TERČÍCH
KOB KOBREK ZATEČOVÝ
K1 ČISTIČI ŽŮNA
SDK PODHLID SÁDKOKARTONOVÝ ZAVĚŠENÝ
RPW PODHLID RASTROVÝ MINERÁLNÍ - ZAVĚŠENÝ
VO VÁPENNÁ OMÍTKA ŠTUKOVÁ + OČERUZOVNÉ MALBY
K01 KERAMICKÝ OBKLAD
K02 KERAMICKÝ OBKLAD ZA UMÝVADELEM
SO/80 VINYLVOÝ SOKL 80 MM U STAV.ŠCHODŮ

DOKUMENTACE PRO PROVÁDĚNÍ STAVBY - aktualizace 2.4.2020

INVESTOR: Ostrava univerzita v Ostravě, Dvůřákova 7, 701 03 Ostrava, IČ: 61988987		Č.ZAKÁZKY	A.238.4
MÍSTO STAVBY: Ostrava - Zábřeh		STUP.P.D.	REALIZAČNÍ
STAVBA: Rekonstrukce budovy ZZ - části C, D, E pro potřeby projektu simulačního centra - Cvičné nemocnice		DATUM	11/2016
ČÁST P.D.: D1.1 DOKUMENTACE STAVEBNÍCH A INŽENÝRSKÝCH OBJEKTŮ		ARCHIV :	
VÝKRES: NOVÝ STAV - Půdorys 1.NP		MĚŘÍTKO	1:75
		Č.VÝKRESU	D1.1-N-02

