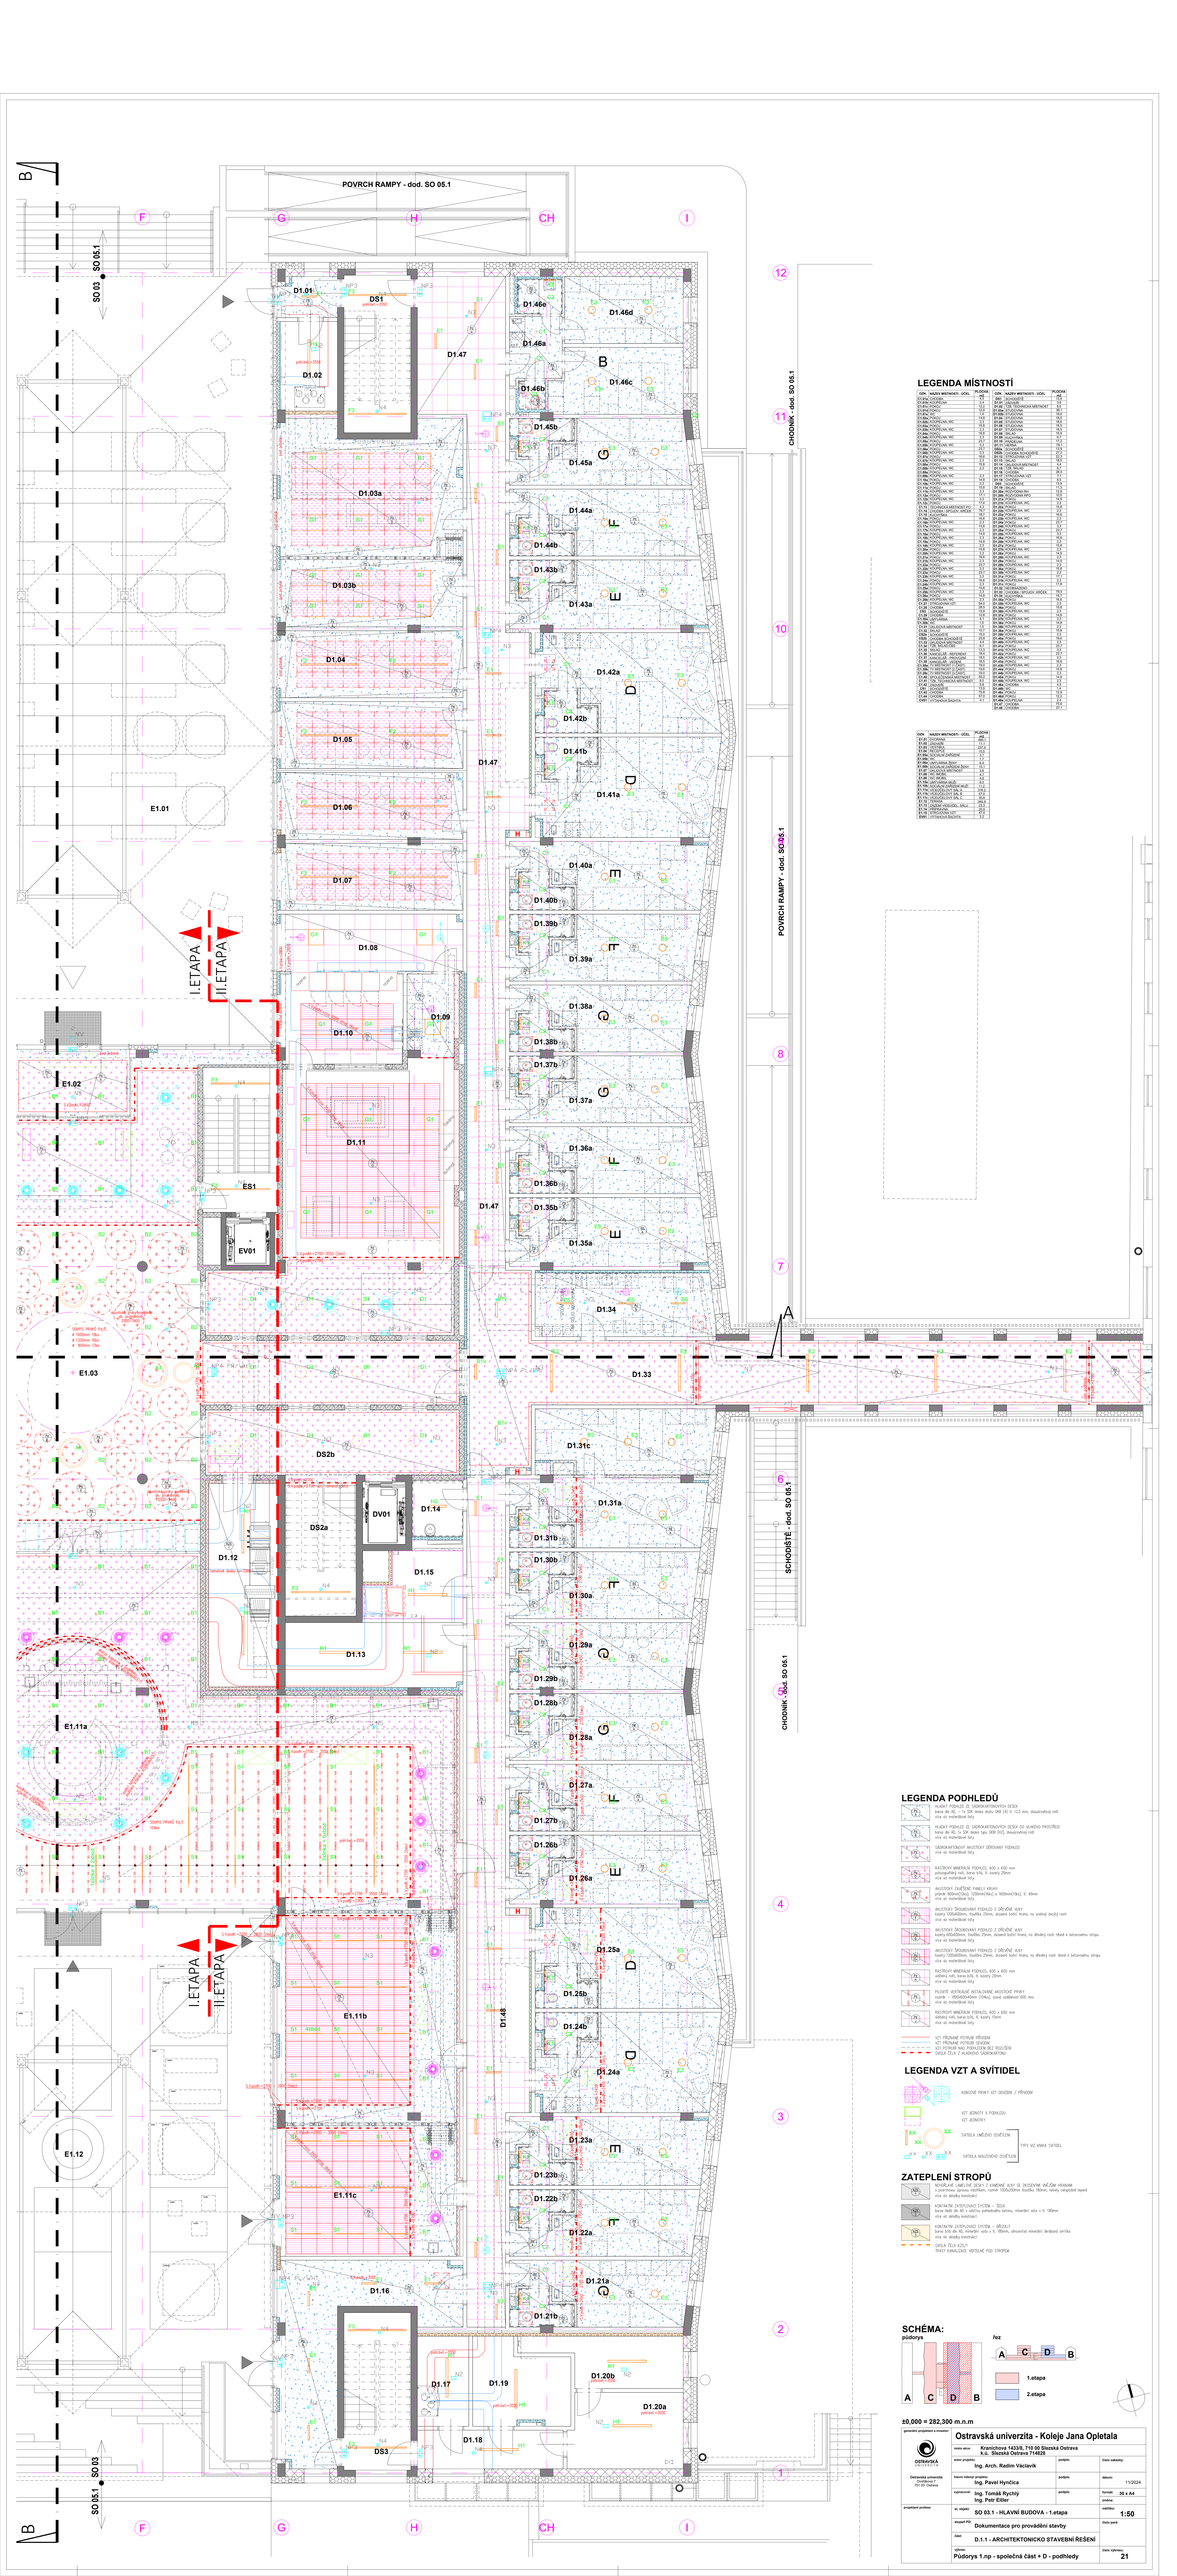

LEGENDA MÍSTNOSTÍ

OZN.	NÁZEV MÍSTNOSTI - ÚČEL	PLOCHA m²
D1.01	CHODBA	27.1
D1.02	ZÁDVEŘÍ	11.2
D1.03a	VSTUPNÍ HALA	74.1

