



OCELOVÉ ZÁBRADLÍ
Z/28

PŮDORYS

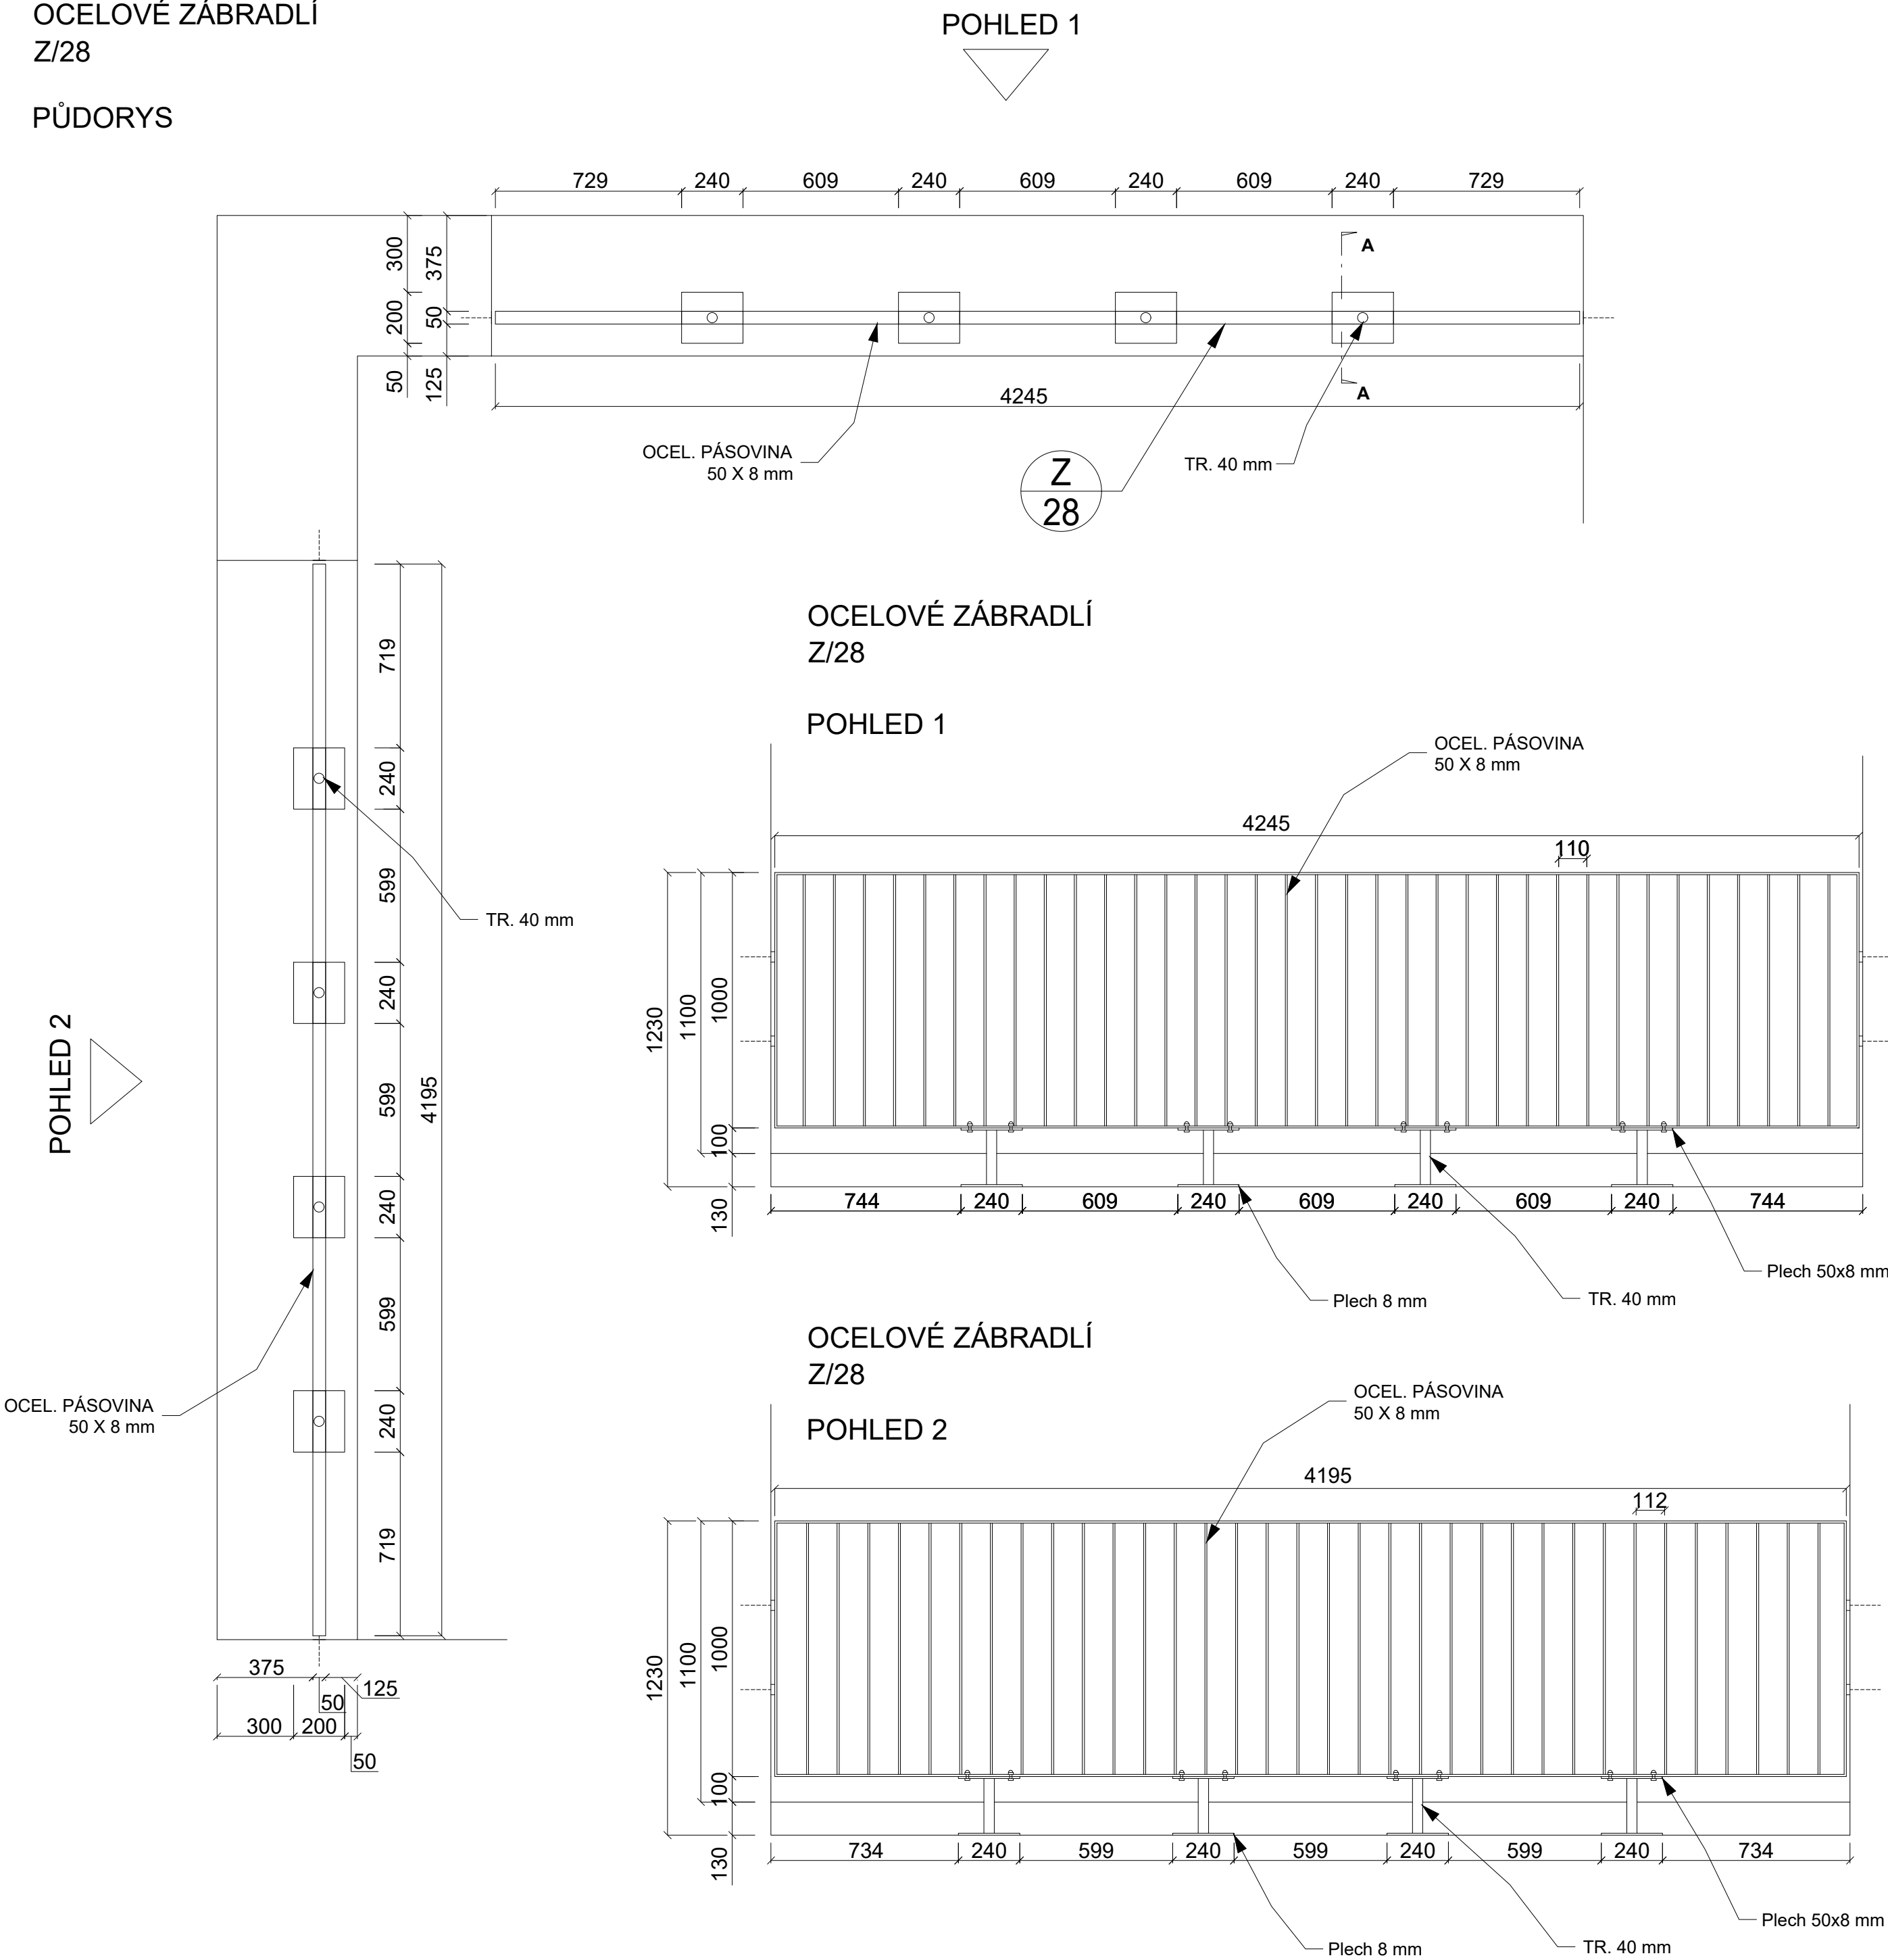

OCELOVÉ ZÁBRADLÍ
Z/28

ŘEZ A

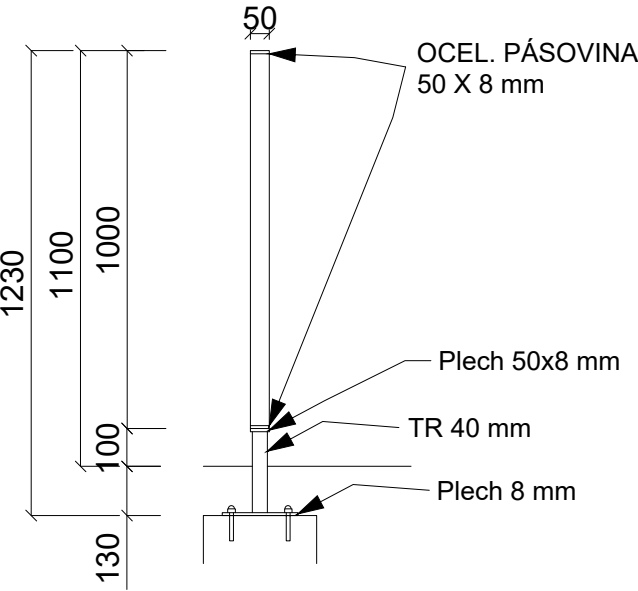

POPIS:


Materiál ocelová pásovina 50x6, patka P10/60/120, vyrobeno z jednotlivých typových polí šířky 1000mm a přechodových kusů. Povrchová úprava žárové zinkování + natěr RAL 7016 antracit, (použit vhodný materiál nátěru nebo předpřipravit zinkovanou konstrukci!!). Kotveno do betonu chemické kotvy, viditelné matice kloboučkové (antracit)

POZNÁMKA:


- PŘESNÉ ROZMĚRY NUTNO ZAMĚŘIT NA STAVBĚ
- TENTO VÝKRES NENAHRAŽUJE DÍLENSKOU DOKUMENTACI
- PŘED VÝROBOU NUTNO DÍLENSKOU DOKUMENTACI ODSOUHLASIT V RÁMCI AD VČETNĚ ŘEŠENÍ JEDNOTLIVÝCH KONSTRUKČNÍCH PRVKŮ

SCHÉMA:

půdorys

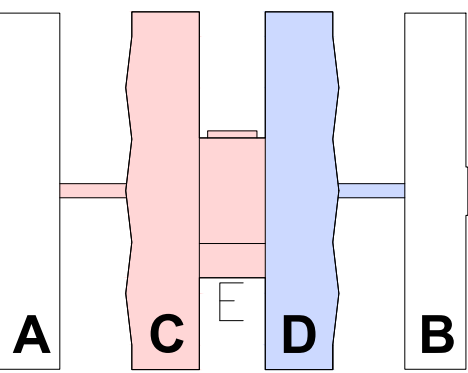

řez

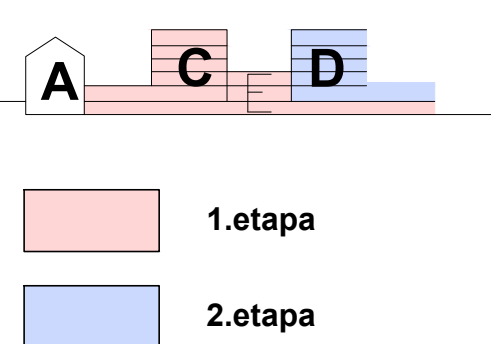

±0,000 = 282,300 m.n.m

generální projektant a investor:			
 OSTRAVSKÁ UNIVERZITA			
Ostravská univerzita Dvořákova 7 701 03 Ostrava			
projektant profese:			
st. objekt:		SO 03.1 - HLAVNÍ BUDOVA - 1.etapa SO 03.2 - HLAVNÍ BUDOVA - 2.etapa	
stupeň PD:		Dokumentace pro provádění stavby	
část:		D.1.1 - ARCHITEKTONICKO STAVEBNÍ ŘEŠENÍ	
výkres:		číslo výkresu dle etapy:	
		1.etapa	2.etapa
		37.7	23.2