

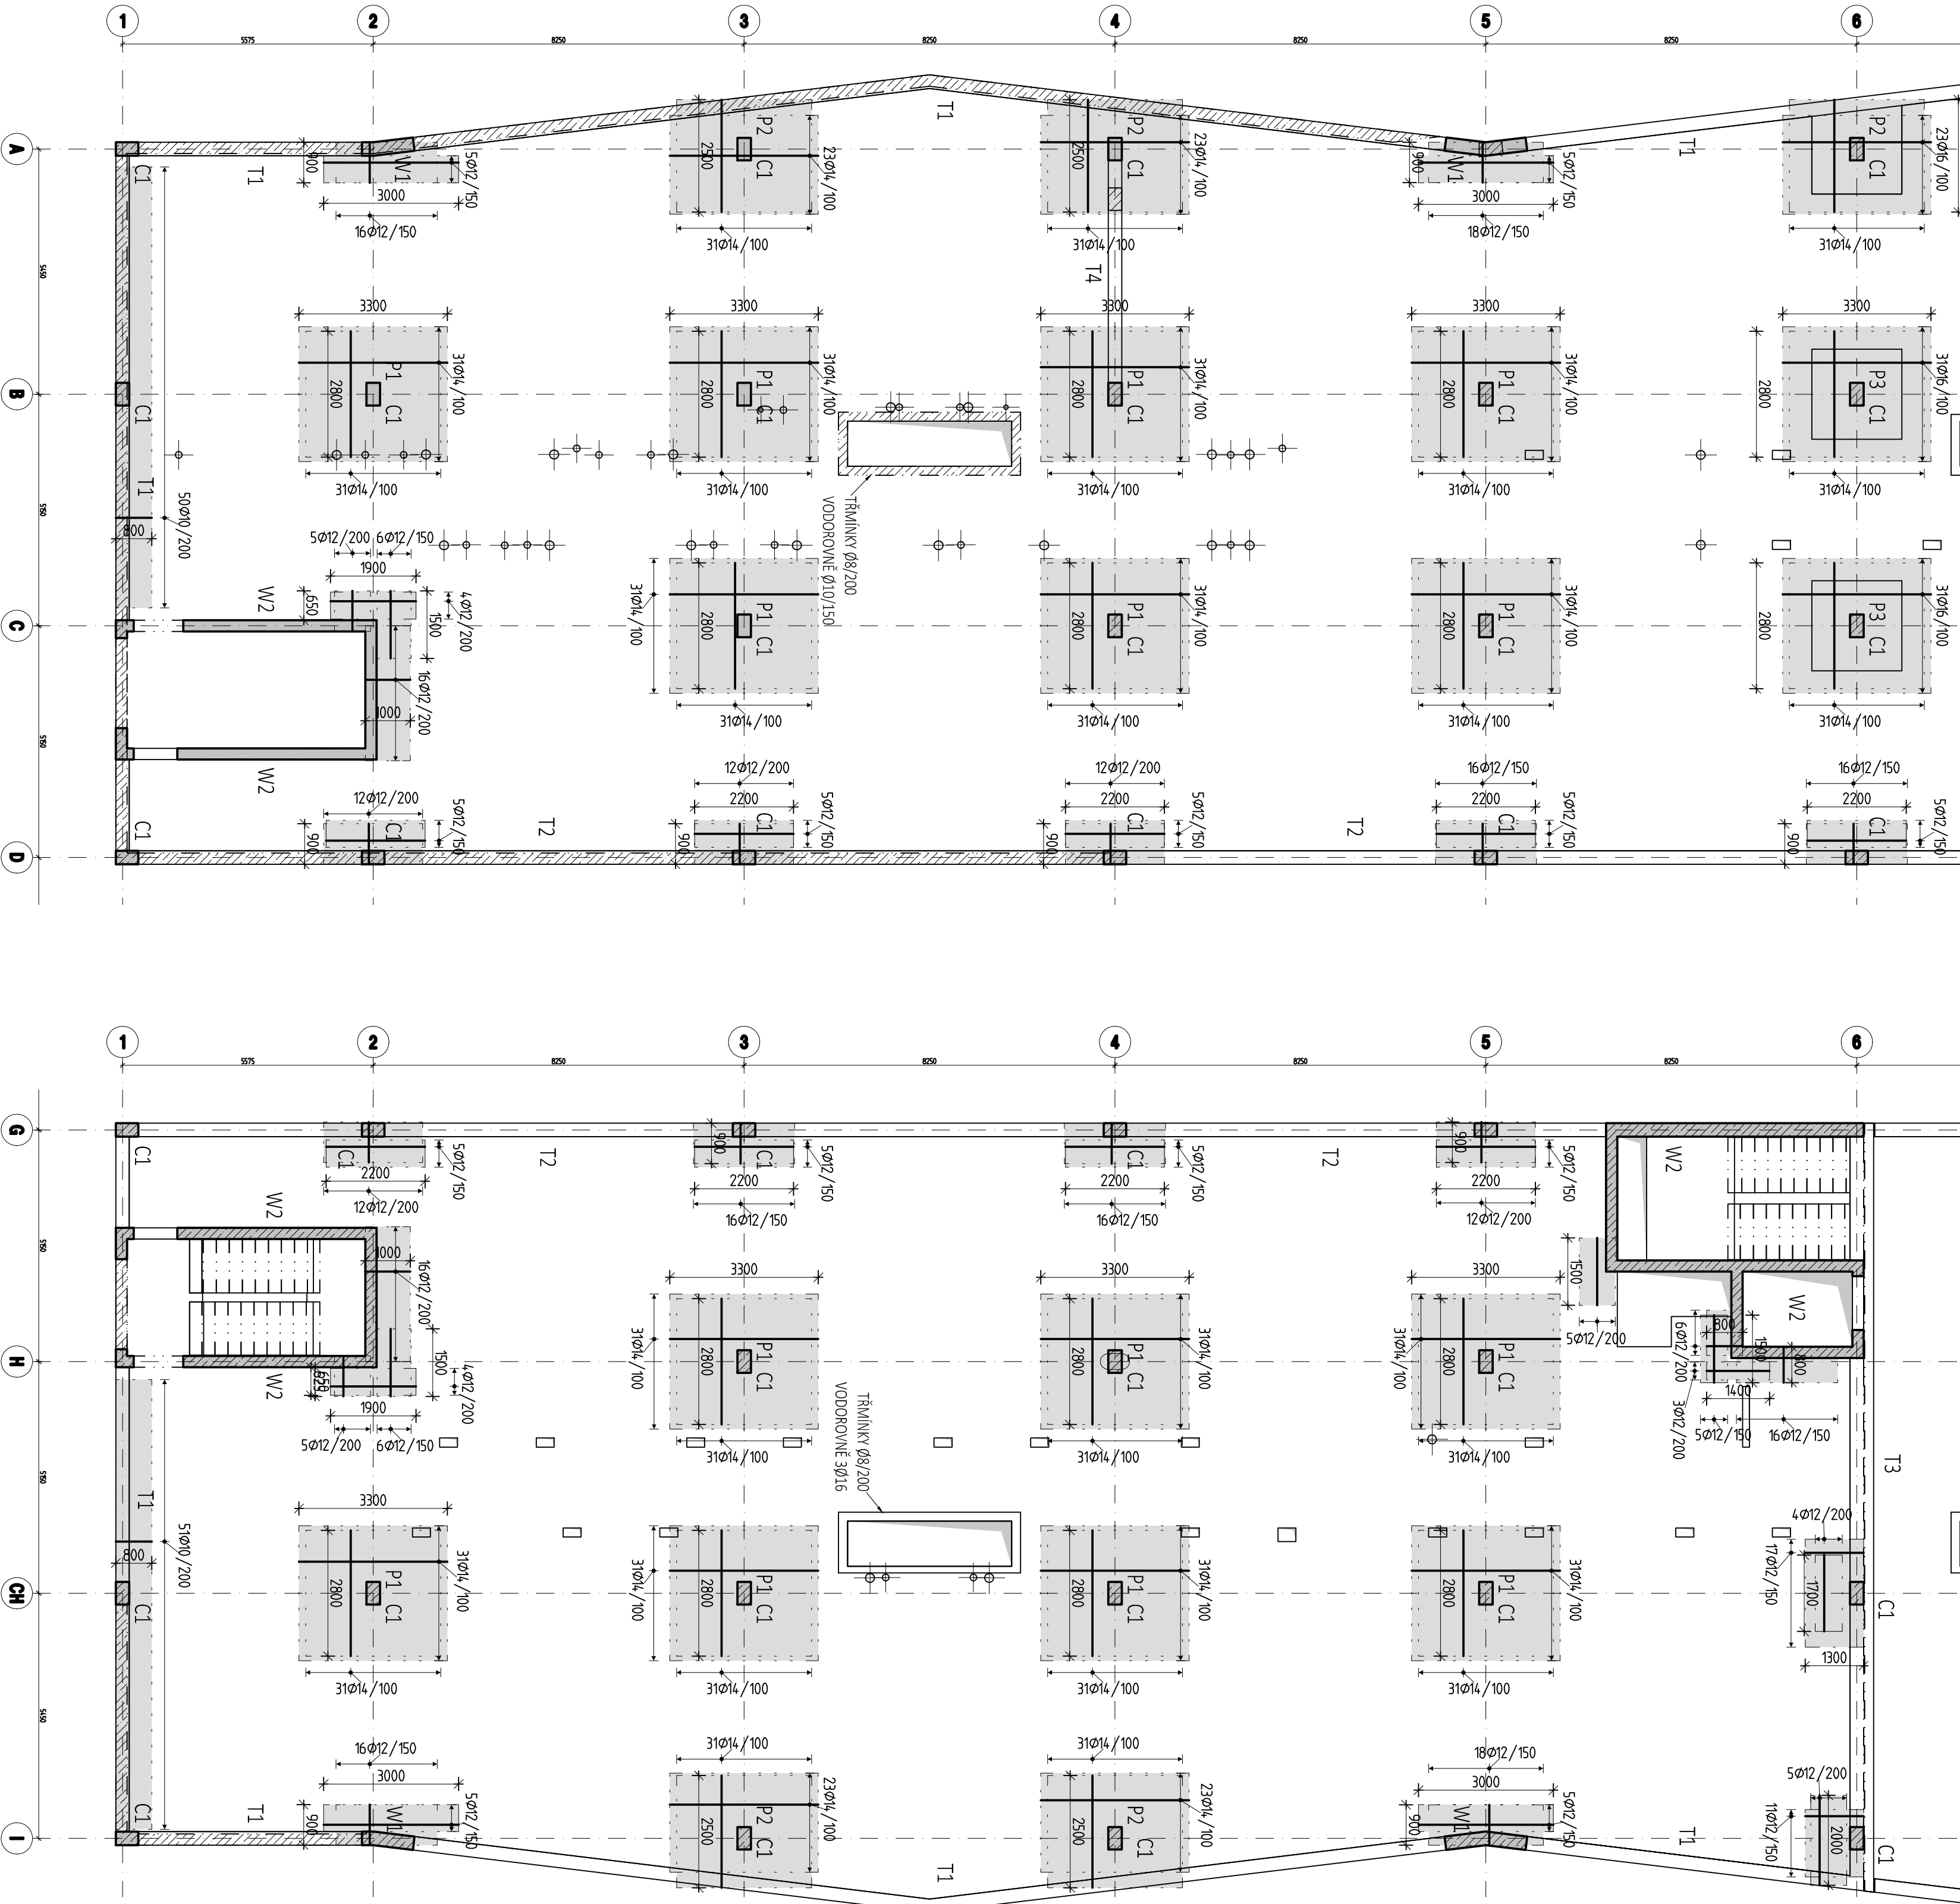


KONSTRUKCE 3.NF

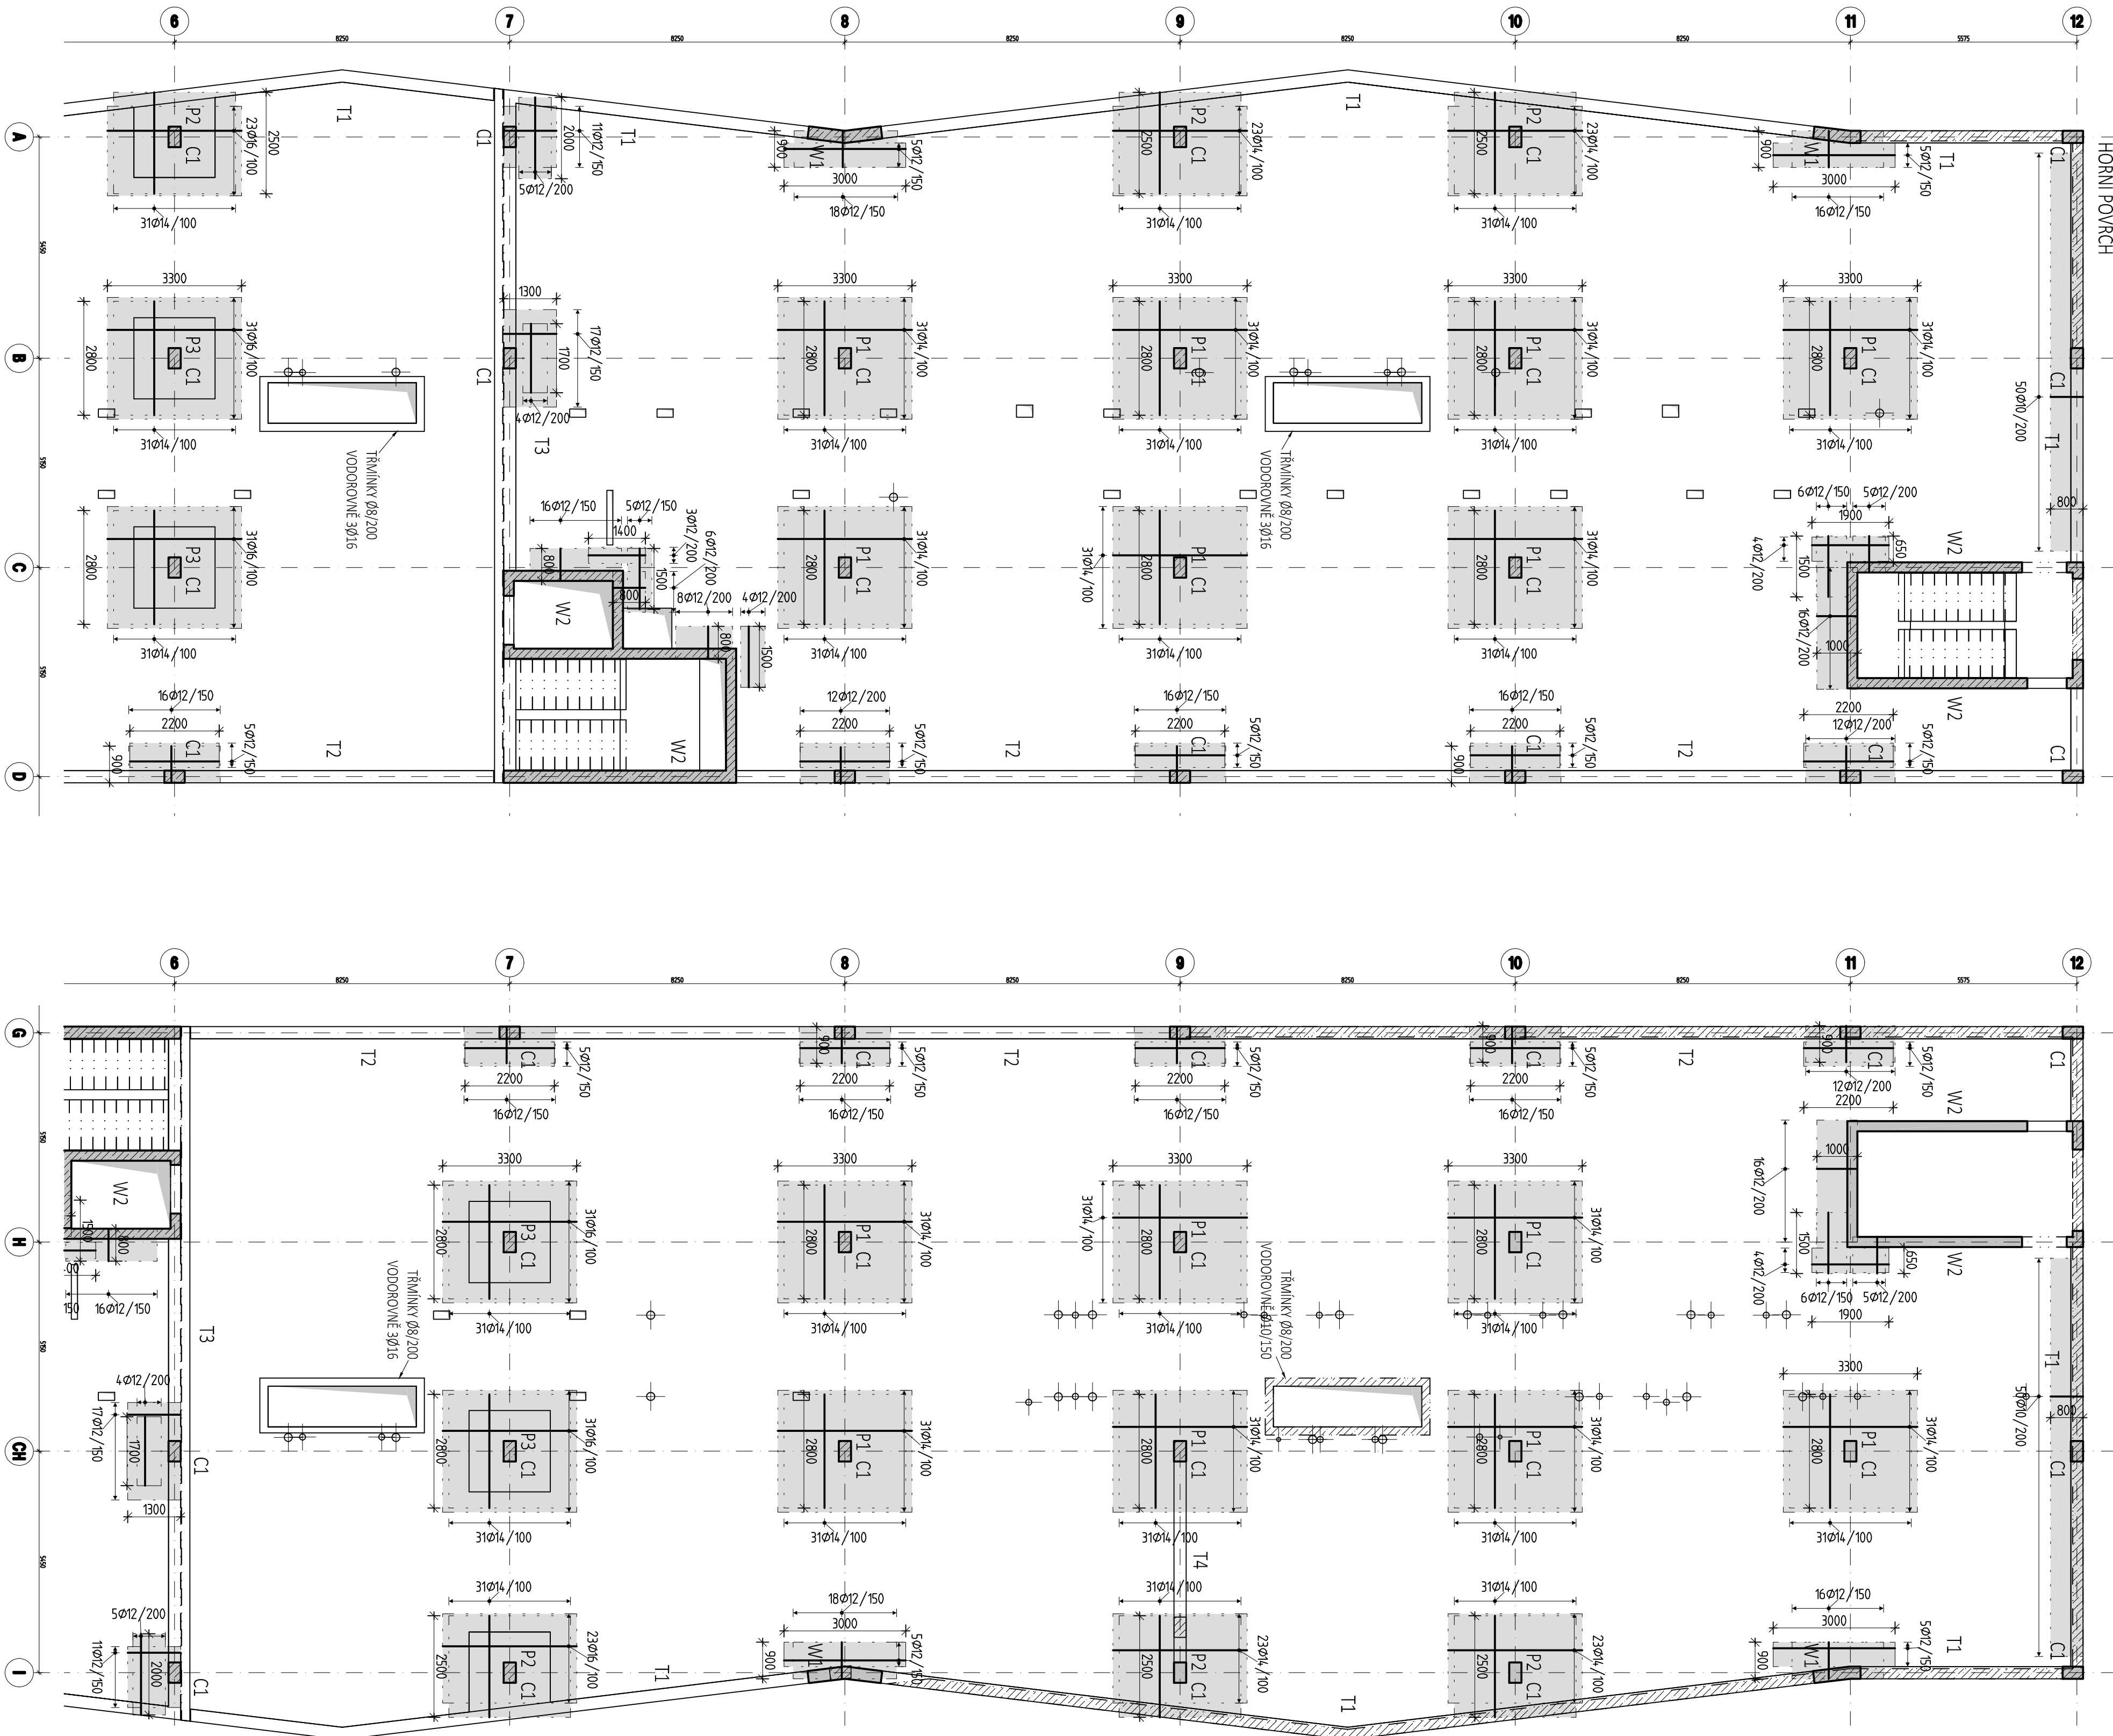


OZNAČENÍ PŘÍLOŽEK VE VÝKRESE

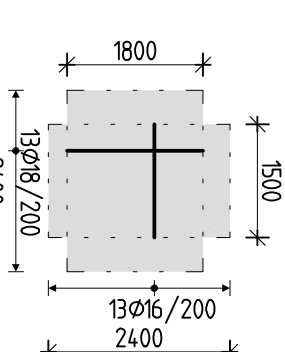


ZÁKLADNÍ RASTR VÝZTUŽE STROPNÍ DESKY



LEGENDA MATERIALU:

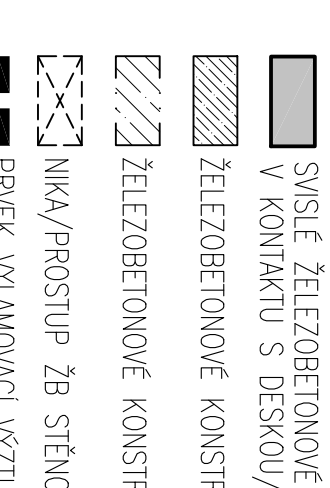

KOTEVNÍ DÉLKY PŘÍLOŽEK

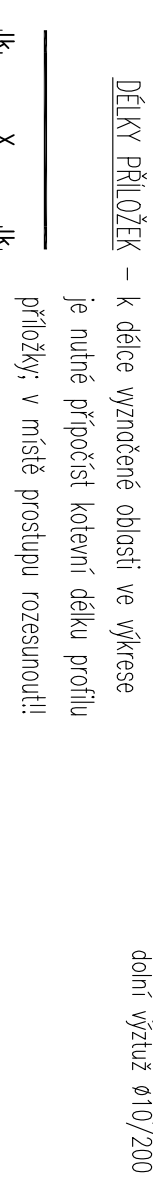

POZNÁMKY:

VÝKRESENÍ STUPNŮ STĚN, RAMEN A HLAVIC VE SAMOSTATNÝ VÝKRES

VYZTUŽENÍ SLOUPŮ, STĚN, TRÁMŮ A HLAVIC VIZ SAMOSTATNÝ VÝKRES

SPECİFİKACE BETONU

[illegible]

SLOUPY 3-5.NF


[illegible]

STĚNY NADZEMNÍCH PODLAŽÍ

Beton musí splňovat požadavky ČSN EN 206+ČSN P 73 2404

C30/37-XC1(CZ.F.1)-CI-0,4-Dmax 22-S3

Zkoušená S4
Mikrotena dle ČSN EN 1992-1-1:2011
Dílnice v továrně na výrobu střešní
Dílnice užití betonu
Krycí vrstva Beton 25 mm
Krycí vrstva Beton 25 mm

<div> <div>  <div> OSTRAVSKÁ UNIVERZITA 170 00 Ostrava </div> </div> <div> <p>provozitel předpíše:</p> </div> </div>		<div> <div> <p>provozitel předpíše:</p> </div> </div>	
<div> <div> <p>ostřavská univerzita - koleje - jana opletala</p> </div> </div>		<div> <div> <p>ostřavská univerzita - koleje - jana opletala</p> </div> </div>	
<div> <div> <p>adresa stavby:</p> </div> <div> <p>Kamčichova 14336, 710 00 Slezská Ostrava K.č. Slezská Ostrava 714828</p> </div> </div>		<div> <div> <p>adresa stavby:</p> </div> <div> <p>Kamčichova 14336, 710 00 Slezská Ostrava K.č. Slezská Ostrava 714828</p> </div> </div>	
<div> <div> <p>autor projektů:</p> </div> <div> <p>Ing. Arch. Radim Václavík</p> </div> </div>		<div> <div> <p>autor projektů:</p> </div> <div> <p>Ing. Arch. Radim Václavík</p> </div> </div>	
<div> <div> <p>název stavby projektů:</p> </div> <div> <p>Ing. Hana Šelingerová Ing. Lukáš Palma</p> </div> </div>		<div> <div> <p>název stavby projektů:</p> </div> <div> <p>Ing. Hana Šelingerová Ing. Lukáš Palma</p> </div> </div>	
<div> <div> <p>st. číslo:</p> </div> <div> <p>SO 03 - HLAVNÍ BUDOVA - 1.etapa SO 03.2 - HLAVNÍ BUDOVA - Zetapa</p> </div> </div>		<div> <div> <p>st. číslo:</p> </div> <div> <p>SO 03 - HLAVNÍ BUDOVA - 1.etapa SO 03.2 - HLAVNÍ BUDOVA - Zetapa</p> </div> </div>	
<div> <div> <p>žádející Pp:</p> </div> <div> <p>Dokumentace pro provádění stavby</p> </div> </div>		<div> <div> <p>žádející Pp:</p> </div> <div> <p>Dokumentace pro provádění stavby</p> </div> </div>	
<div> <div> <p>datum:</p> </div> <div> <p>D.1.2 - STAVEBNÍ KONSTRUKČNÍ ŘEŠENÍ</p> </div> </div>		<div> <div> <p>datum:</p> </div> <div> <p>D.1.2 - STAVEBNÍ KONSTRUKČNÍ ŘEŠENÍ</p> </div> </div>	
<div> <div> <p>výkres:</p> </div> <div> <p>MONOLITICKÉ KONSTRUKCE 3NP SCHÉMA USPOŘÁDKÁNÍ VZTUPU - HORNÍ PAVICH</p> </div> </div>		<div> <div> <p>výkres:</p> </div> <div> <p>MONOLITICKÉ KONSTRUKCE 3NP SCHÉMA USPOŘÁDKÁNÍ VZTUPU - HORNÍ PAVICH</p> </div> </div>	
<div> <div> <p>číslo:</p> </div> <div> <p>D.1.2 - 62</p> </div> </div>		<div> <div> <p>číslo:</p> </div> <div> <p>D.1.2 - 62</p> </div> </div>	