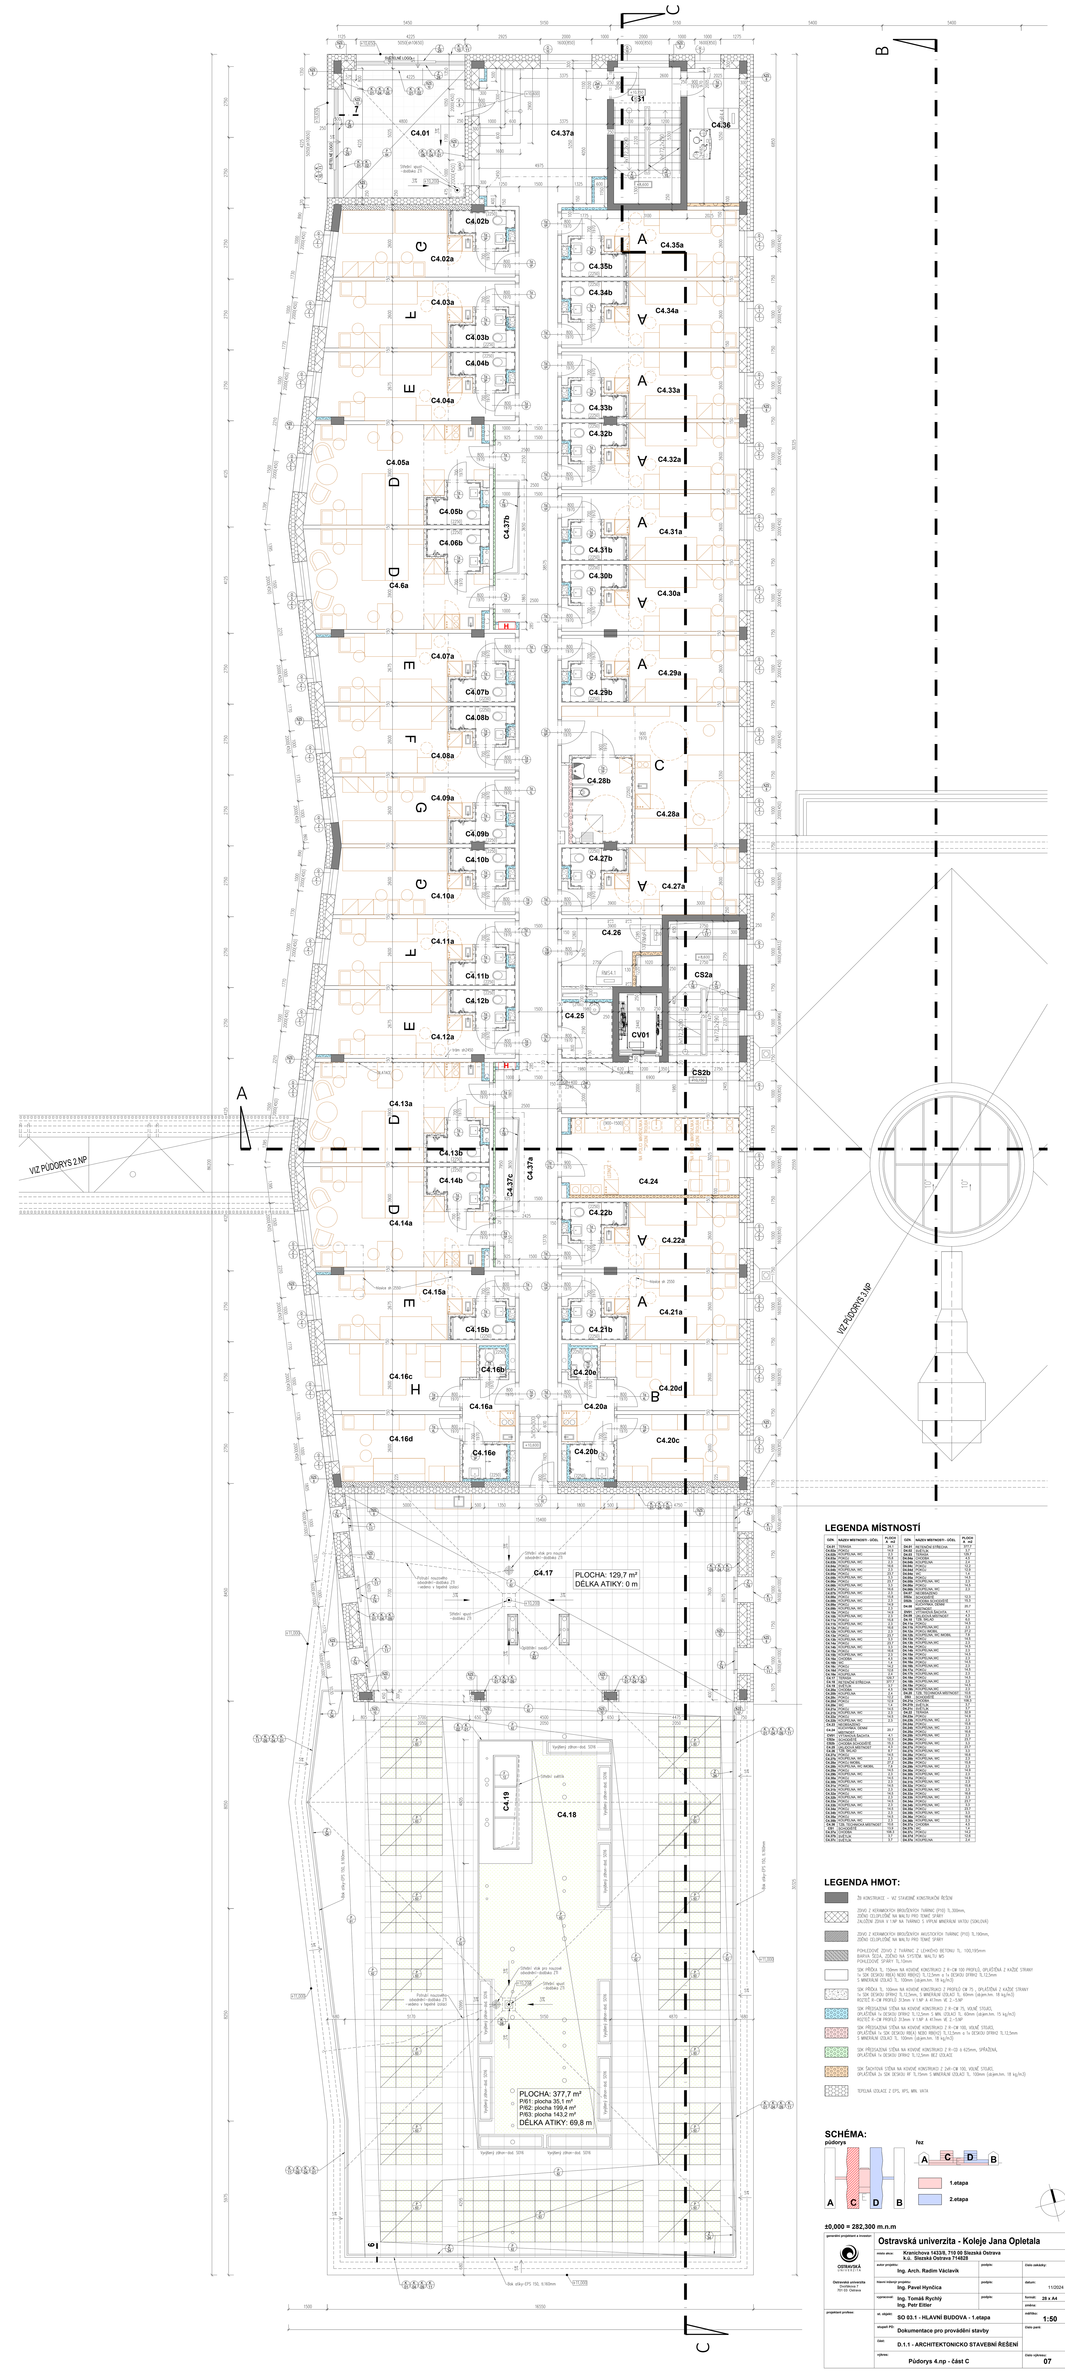

LEGENDA MÍSTNOSTÍ

číslo	NÁZEV MÍSTNOSTI - účel	PLOCHA m²

LEGENDA HMOT:

- ŽB KONSTRUKCE – VIZ STAVEBNÍ KONSTRUKČNÍ ŘEŠENÍ
- ZDIVO Z KERAMICKÝCH BROUŠENÝCH TVÁRNIC (PSI) TL.300mm, ZDĚNO ZELENÉ/BÍLÉ NA MALTU PRO TENKÉ SPÁRY / ZALOŽENA ZDIVA V 1.NP NA TVÁRNICI S VYPLNÍ MINERÁLNÍ VATOU (SOKLOVÁ)
- ZDIVO Z KERAMICKÝCH BROUŠENÝCH MEZIBYTOVÝCH TVÁRNIC (PSI) TL.190mm, ZDĚNO ZELENÉ/BÍLÉ NA MALTU PRO TENKÉ SPÁRY
- POHLEDOVÉ ZDIVO Z LEHKÉHO BETONU TL. 100,195mm BARVA DLE PROJ. ZDĚNO NA SYSTÉM WF, POHLEDOVÉ SPÁRY - KLUZNÉ
- SDK PŘÍČKA TL.150mm NA KOVOVÉ KONSTRUKCI 2 R-CW 100 PROFILŮ, OPLOŠTĚNÍ Z KAŽDÉ STRANY 1x SDK DESKOU REGI NORO RRDX(I) TL.12,5mm a 1x DESKOU DFRNO TL.12,5mm S MINERÁLNÍ IZOLACÍ TL. 150mm (objem.hm. 15 kg/m3)
- SDK PŘÍČKA TL.100mm NA KOVOVÉ KONSTRUKCI 2 PROFILŮ CW 75 , OPLOŠTĚNÍ Z KAŽDÉ STRANY 1x SDK DESKOU DFRNO TL.12,5mm S MINERÁLNÍ IZOLACÍ TL. 100mm (objem.hm. 15 kg/m3) KOTEC R-CW PROFILY 3.0mm V 1.NP A 4.75mm VE 2.-3.NP
- SDK PŘEDSAZENÁ STĚNA NA KOVOVÉ KONSTRUKCI 2 R-CW 75, VELMI STUHÁ, OPLOŠTĚNÍ 1x SDK DESKOU REGI NORO RRDX(I) TL.12,5mm a 1x DESKOU DFRNO TL.12,5mm S MINERÁLNÍ IZOLACÍ TL. 100mm (objem.hm. 15 kg/m3)
- SDK PŘEDSAZENÁ STĚNA NA KOVOVÉ KONSTRUKCI 2 CW-CD 3 625mm, SPŘAŽENÁ, OPLOŠTĚNÍ 1x DESKOU DFRNO TL.12,5mm BEZ IZOLACE
- SDK TAHOVÁ STĚNA NA KOVOVÉ KONSTRUKCI 2 UW-CW 100, VELMI STUHÁ, OPLOŠTĚNÍ 2x SDK DESKOU RF TL.15mm S MINERÁLNÍ IZOLACÍ TL. 100mm (objem.hm. 18 kg/m3)
- TEPELNÁ IZOLACE Z EPS, XPS, MW, WTH

SCHÉMA:

půdorys

řez

A C D B

1.etapa

2.etapa

±0,000 = 282,300 m.n.m

generální projektant a investor	Ostravská univerzita - Kolejе Jana Opletala		
	autor projektu	Ing. Arch. Radim Václavík	podpis: / číslo autorizace:
Ostravská univerzita, Dvořákova 7, 701 03 Ostrava	hlavní inženýr projektu	Ing. Pavel Hynčica	podpis: / datum: 11/2024
	vypracoval	Ing. Tomáš Rychlý Ing. Petr Ehler	podpis: / formát: 20 x A4 změna:
projektant profese	st. objekt.	SO 03.1 - HLAVNÍ BUDOVA - 1.etapa	měřítko: 1:50
	stupeň PD:	Dokumentace pro provádění stavby	číslo paré:
	část:	D.1.1 - ARCHITEKTONICKO STAVEBNÍ ŘEŠENÍ	
	výkres:	Půdorys 4.np - část C	číslo výkresu: 07