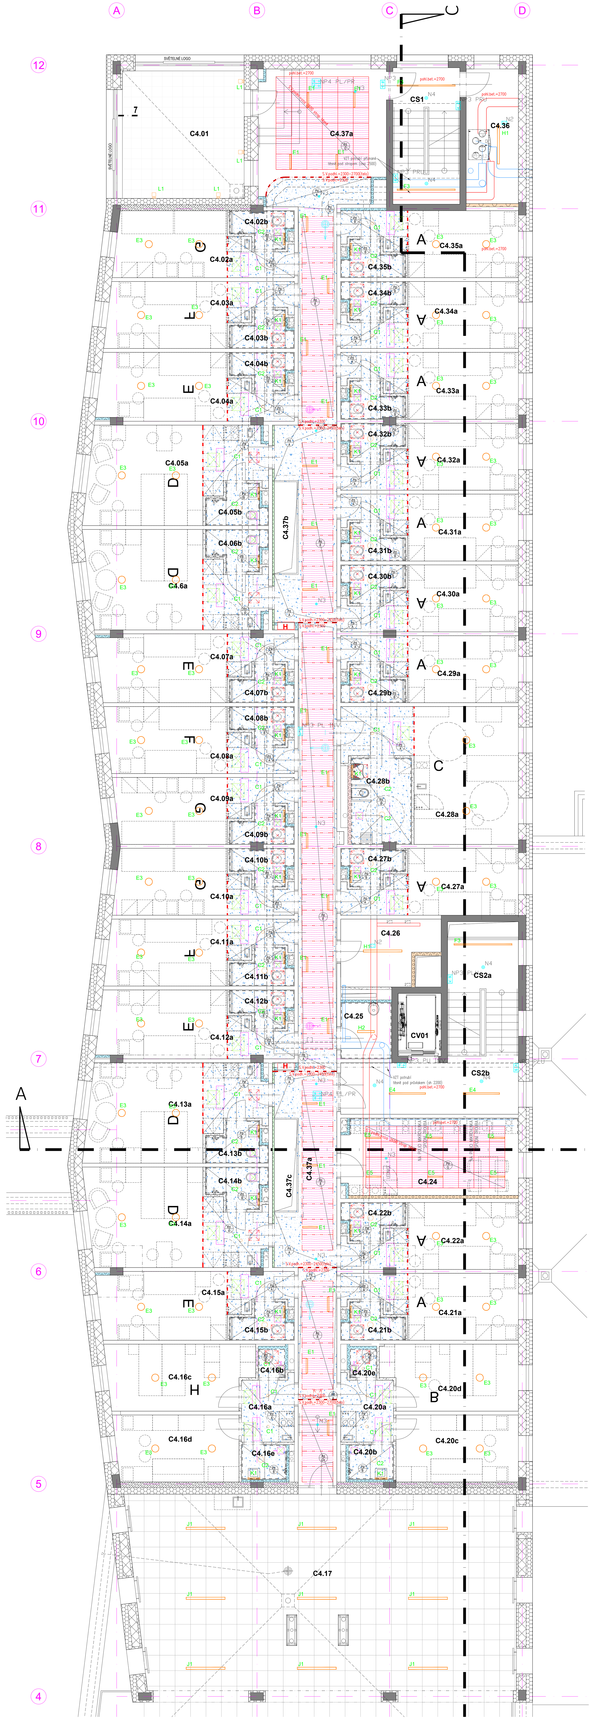

LEGENDA MÍSTNOSTÍ

OZN.	NÁZEV MÍSTNOSTI - ÚČEL	PLOCHA [m²]
