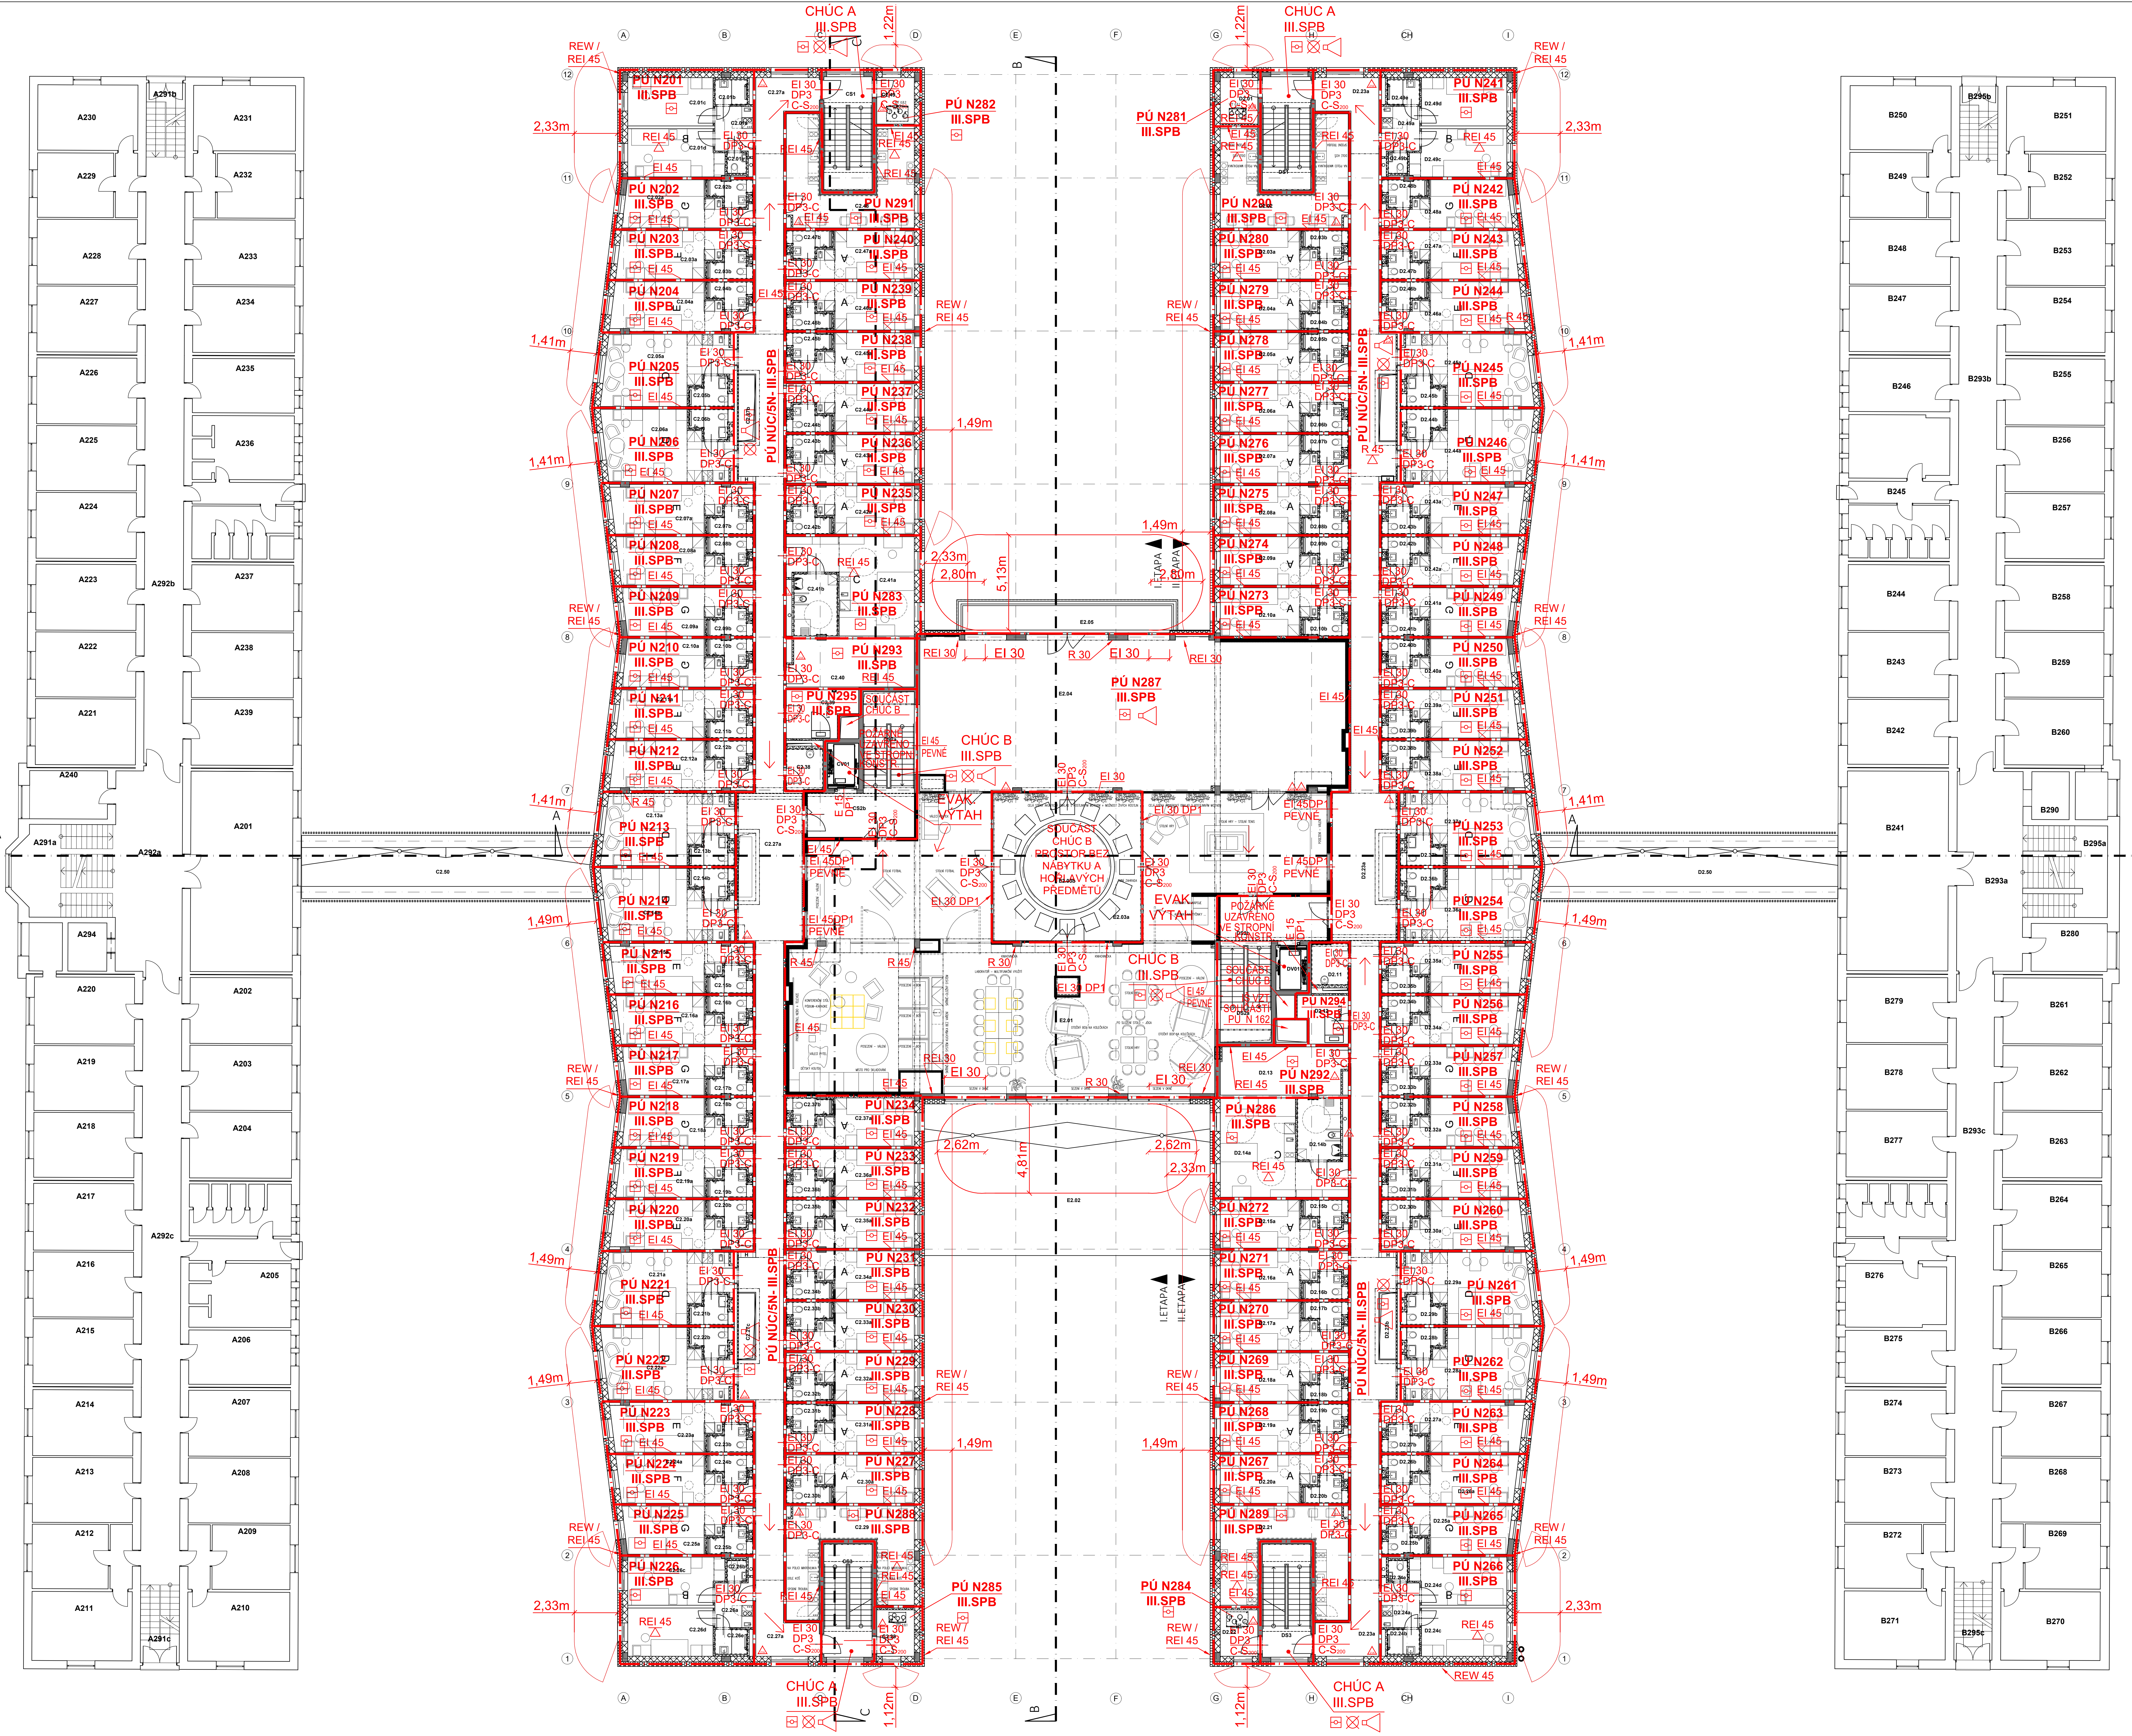
CHÚC A
III.SPB
PÚ N201
III.SPB
PÚ N282
III.SPB
PÚ N281
III.SPB
PÚ N241
III.SPB
PÚ N291
II.SPB
PÚ N290
III.SPB
PÚ N202
PÚ N203
PÚ NÚC/5N- III.SPB
PÚ N283
III.SPB
PÚ N293
III.SPB
PÚ N295
III.SPB
PÚ N287
III.SPB
CHÚC B
III.SPB
SOUČÁST CHÚC B PROSTOR BEZ NÁBYTKU A HOŘLAVÝCH PŘEDMĚTŮ
EVAK. VÝTAH
POŽÁRNĚ UZAVŘENO VE STROPNÍ KONSTR.
PÚ N294
III.SPB
PÚ N292
III.SPB
PÚ N286
III.SPB
PÚ N285
III.SPB
PÚ N284
III.SPB
REW / REI 45
REI 45
EI 45
EI 30 DP3-C
EI 30 DP3 C-S200
EI 45DP1 PEVNÉ
REI 30
R 30
R 45
2,33m
1,41m
1,49m
1,22m
1,12m
2,80m
5,13m
2,62m
4,81m
I.ETAPA
II.ETAPA
A
B
C
CH
D
E
F
G
H
I
1
2
3
4
5
6
7
8
9
10
11
12

LEGENDA MÍSTNOSTÍ

OZN.	NÁZEV MÍSTNOSTI - ÚČEL	PLOCHA m2	OZN.	NÁZEV MÍSTNOSTI - ÚČEL	PLOCHA m2
C2.01a	CHODBA	4,5	DS1	SCHODIŠTĚ	15,9
C2.01b	KOUPELNA	2,4	D2.01	TZB, TECHNICKÁ MÍSTNOST	5,1
C2.01c	POKOJ	12,2	D2.02	KUCHYŇKA	27,0
C2.01d	POKOJ	12,9	D2.03a	POKOJ	14,5
C2.01e	WC	1,4	D2.03b	KOUPELNA, WC	2,3
C2.02a	POKOJ	14,9	D2.04a	POKOJ	14,5
C2.02b	KOUPELNA, WC	2,3	D2.04b	KOUPELNA, WC	2,3
C2.03a	POKOJ	15,8	D2.05a	POKOJ	14,5
C2.03b	KOUPELNA, WC	2,3	D2.05b	KOUPELNA, WC	2,3
C2.04a	POKOJ	16,6	D2.06a	POKOJ	14,5
C2.04b	KOUPELNA, WC	2,3	D2.06b	KOUPELNA, WC	2,3
C2.05a	POKOJ	23,7	D2.07a	POKOJ	14,5
C2.05b	KOUPELNA, WC	3,3	D2.07b	KOUPELNA, WC	2,3
C2.06a	POKOJ	23,7	D2.08a	POKOJ	14,5
C2.06b	KOUPELNA, WC	3,3	D2.08b	KOUPELNA, WC	2,3
C2.07a	POKOJ	16,6	D2.09a	POKOJ	14,5
C2.07b	KOUPELNA, WC	2,3	D2.09b	KOUPELNA, WC	2,3
C2.08a	POKOJ	15,8	D2.10a	POKOJ	14,5
C2.08b	KOUPELNA, WC	2,3	D2.10b	KOUPELNA, WC	2,3
C2.09a	POKOJ	14,9	DS2a	SCHODIŠTĚ	12,2
C2.09b	KOUPELNA, WC	2,3	DS2b	CHODBA SCHODIŠTĚ	15,4
C2.10a	POKOJ	14,9	DV01	VÝTAHOVÁ ŠACHTA	4,1
C2.10b	KOUPELNA, WC	2,3	D2.11	ÚKLIDOVÁ MÍSTNOST	4,4
C2.11a	POKOJ	15,8	D2.12	TZB, SKLAD	6,3
C2.11b	KOUPELNA, WC	2,3	D2.13	TECH. M.- SERVROVNA IT	17,0
C2.12a	POKOJ	16,6	D2.14a	POKOJ IMOBIL	27,2
C2.12b	KOUPELNA, WC	2,3	D2.14b	KOUPELNA, WC IMOBIL	7,8
C2.13a	POKOJ	23,7	D2.15a	POKOJ	14,5
C2.13b	KOUPELNA, WC	3,3	D2.15b	KOUPELNA, WC	2,3
C2.14a	POKOJ	23,7	D2.16a	POKOJ	14,5
C2.14b	KOUPELNA, WC	3,3	D2.16b	KOUPELNA, WC	2,3
C2.15a	POKOJ	16,6	D2.17a	POKOJ	14,5
C2.15b	KOUPELNA, WC	2,3	D2.17b	KOUPELNA, WC	2,3
C2.16a	POKOJ	15,8	D2.18a	POKOJ	14,5
C2.16b	KOUPELNA, WC	2,3	D2.18b	KOUPELNA, WC	2,3
C2.17a	POKOJ	14,9	D2.19a	POKOJ	14,5
C2.17b	KOUPELNA, WC	2,3	D2.19b	KOUPELNA, WC	2,3
C2.18a	POKOJ	14,9	D2.20a	POKOJ	14,5
C2.18b	KOUPELNA, WC	2,3	D2.20b	KOUPELNA, WC	2,3
C2.19a	POKOJ	15,8	D2.21	KUCHYŇKA	27,0
C2.19b	KOUPELNA, WC	2,3	D2.22	TZB, TECHNICKÁ MÍSTNOST	5,1
C2.20a	POKOJ	16,6	DS3	SCHODIŠTĚ	15,9
C2.20b	KOUPELNA, WC	2,3	D2.23a	CHODBA	159,3
C2.21a	POKOJ	23,7	D2.23b	SVĚTLÍK	3,7
C2.21b	KOUPELNA, WC	3,3	D2.23c	SVĚTLÍK	3,7
C2.22a	POKOJ	23,7	D2.24a	CHODBA	4,5
C2.22b	KOUPELNA, WC	3,3	D2.24b	KOUPELNA	2,4
C2.23a	POKOJ	16,6	D2.24c	POKOJ	12,2
C2.23b	KOUPELNA, WC	2,3	D2.24d	POKOJ	12,9
C2.24a	POKOJ	15,8	D2.24e	WC	1,4
C2.24b	KOUPELNA, WC	2,3	D2.25a	POKOJ	14,9
C2.25a	POKOJ	14,9	D2.25b	KOUPELNA, WC	2,3
C2.25b	KOUPELNA, WC	2,3	D2.26a	POKOJ	15,8
C2.26a	CHODBA	4,5	D2.26b	KOUPELNA, WC	2,3
C2.26b	WC	1,4	D2.27a	POKOJ	16,6
C2.26c	POKOJ	12,9	D2.27b	KOUPELNA, WC	2,3
C2.26d	POKOJ	12,2	D2.28a	POKOJ	23,7
C2.26e	KOUPELNA	2,4	D2.28b	KOUPELNA, WC	3,3
C2.27a	CHODBA	159,3	D2.29a	POKOJ	23,7
C2.27b	SVĚTLÍK	3,7	D2.29b	KOUPELNA, WC	3,3
C2.27c	SVĚTLÍK	3,7	D2.30a	POKOJ	16,6
CS3	SCHODIŠTĚ	15,9	D2.30b	KOUPELNA, WC	2,3
C2.28	TZB, TECHNICKÁ MÍSTNOST	5,1	D2.31a	POKOJ	15,8
C2.29	KUCHYŇKA	27,0	D2.31b	KOUPELNA, WC	2,3
C2.30a	POKOJ	14,5	D2.32a	POKOJ	14,9
C2.30b	KOUPELNA, WC	2,3	D2.32b	KOUPELNA, WC	2,3
C2.31a	POKOJ	14,5	D2.33a	POKOJ	14,9
C2.31b	KOUPELNA, WC	2,3	D2.33b	KOUPELNA, WC	2,3
C2.32a	POKOJ	14,5	D2.34a	POKOJ	15,8
C2.32b	KOUPELNA, WC	2,3	D2.34b	KOUPELNA, WC	2,3
C2.33a	POKOJ	14,5	D2.35a	POKOJ	16,6
C2.33b	KOUPELNA, WC	2,3	D2.35b	KOUPELNA, WC	2,3
C2.34a	POKOJ	14,5	D2.36a	POKOJ	23,7
C2.34b	KOUPELNA, WC	2,3	D2.36b	KOUPELNA, WC	3,3
C2.35a	POKOJ	14,5	D2.37a	POKOJ	23,7
C2.35b	KOUPELNA, WC	2,3	D2.37b	KOUPELNA, WC	3,3
C2.36a	POKOJ	14,5	D2.38a	POKOJ	16,6
C2.36b	KOUPELNA, WC	2,3	D2.38b	KOUPELNA, WC	2,3
C2.37a	POKOJ	14,5	D2.39a	POKOJ	15,8
C2.37b	KOUPELNA, WC	2,3	D2.39b	KOUPELNA, WC	2,3
CS2a	SCHODIŠTĚ	12,2	D2.40a	POKOJ	14,9
CS2b	CHODBA SCHODIŠTĚ	15,4	D2.40b	KOUPELNA, WC	2,3
CV01	VÝTAHOVÁ ŠACHTA	4,1	D2.41a	POKOJ	14,9
C2.38	ÚKLIDOVÁ MÍSTNOST	4,4	D2.41b	KOUPELNA, WC	2,3
C2.39	TZB, SKLAD	8,7	D2.42a	POKOJ	15,8
C2.40	TECH.M.- SERVROVNA IT	17,0	D2.42b	KOUPELNA, WC	2,3
C2.41a	POKOJ IMOBIL	27,2	D2.43a	POKOJ	16,6
C2.41b	KOUPELNA, WC IMOBIL	7,8	D2.43b	KOUPELNA, WC	2,3
C2.42a	POKOJ	14,5	D2.44a	POKOJ	23,7
C2.42b	KOUPELNA, WC	2,3	D2.44b	KOUPELNA, WC	3,3
C2.43a	POKOJ	14,5	D2.45a	POKOJ	23,7
C2.43b	KOUPELNA, WC	2,3	D2.45b	KOUPELNA, WC	3,3
C2.44a	POKOJ	14,5	D2.46a	POKOJ	16,6
C2.44b	KOUPELNA, WC	2,3	D2.46b	KOUPELNA, WC	2,3
C2.45a	POKOJ	14,5	D2.47a	POKOJ	15,8
C2.45b	KOUPELNA, WC	2,3	D2.47b	KOUPELNA, WC	2,3
C2.46a	POKOJ	14,5	D2.48a	POKOJ	14,9
C2.46b	KOUPELNA, WC	2,3	D2.48b	KOUPELNA, WC	2,3
C2.47a	POKOJ	14,5	D2.49a	CHODBA	4,5
C2.47b	KOUPELNA, WC	2,3	D2.49b	WC	1,4
C2.48	KUCHYŇKA	27,0	D2.49c	POKOJ	12,9
C2.49	TZB, TECHNICKÁ MÍSTNOST	5,1	D2.49d	POKOJ	12,2
CS1	SCHODIŠTĚ	15,9	D2.49e	KOUPELNA	2,4
C2.50	STŘECHA KRČKU	53,2	D2.50	STŘECHA KRČKU	53,2

OZN.	NÁZEV MÍSTNOSTI - ÚČEL	PLOCHA m2
E2.01	SPOLEČ. PROSTORY / KLUB	308,4
E2.02	STŘECHA	130,8
E2.03a	SVĚTLÍK	43,2
E2.03b	SVĚTLÍK PRŮHLED	17,4
E2.04	FITNESS	188,5

Legenda značek PO

—	Hranice požárně nebezpečného prostoru
— · —	Hranice požárního úseku
PÚ N101 II.SPB	Požární úsek v 1.NP s pořadovým číslem 101, stupeň požární bezpečnosti II.
CHÚC A	Chráněná úniková cesta typu A
⊡	Prostor střežený hlásiči požáru
⊗	Nouzové osvětlení
◁	Domácí rozhlas s nuceným poslechem
→	Směr úniku
➡	Východ na volné prostranství
H 30 25	Hadicový systém D25, hadice 30 m
REI 60 DP1	Požadovaná požární odolnost vodorovných konstrukcí pro mezní stavy R, E, I 60 minut, druh konstrukce DP1
REIW 60 DP1	Požadovaná požární odolnost svislých konstrukcí pro mezní stavy R,E,I,W 60 minut, druh konstrukce DP1
EI/W 30 DP1-S-C	Požární uzávěr bránící/omezující šíření tepla s pož. odolností 15 min, druh konstrukce DP1, kouřotěsné, se samozavíračem
PK	Paniková klika
PH	Paniková hrazda
⊟	Ústředna EPS
⊡ CS	Tlačítko Central stop
⊡ TS	Tlačítko Total stop
⊡ FVE	Tlačítko Stop FVE
OPPO	Obslužné pole požární ochrany
ET	Externí tablo obsluhy
KTPO	Klíčový trezor požární ochrany
ZM	Zábleskový maják
◁	Zvukové signalizační zařízení
SHZ	Stabilní hasicí zařízení
△	Přenosný hasicí přístroj

SCHÉMA:

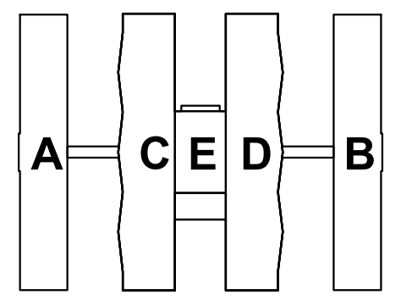

±0,000 = 282,300 m.n.m

generální projektant a investor: Ostravská univerzita Dvořákova 7 701 03 Ostrava	**Ostravská univerzita - Koleje Jana Opletala**		
	místo akce: Kranichova 1433/8, 710 00 Slezská Ostrava k.ú. Slezská Ostrava 714828		
	autor projektu: Ing. Arch. Radim Václavík	podpis:	číslo zakázky:
	hlavní inženýr projektu: Ing. Pavel Hynčica	podpis:	datum: 11/2024
	vypracoval: Ing. Lubomír Hradil	podpis:	formát: 28 x A4 změna:
projektant profese:	st. objekt: SO 03.1 - HLAVNÍ BUDOVA - 1.etapa SO 03.2 - HLAVNÍ BUDOVA - 2.etapa		měřítko: 1:100
	stupeň PD: Dokumentace pro provádění stavby		číslo paré:
	část: D.1.3 - POŽÁRNĚ BEZPEČNOSTNÍ ŘEŠENÍ		
	výkres: Půdorys 2.np		číslo: D.1.3-05