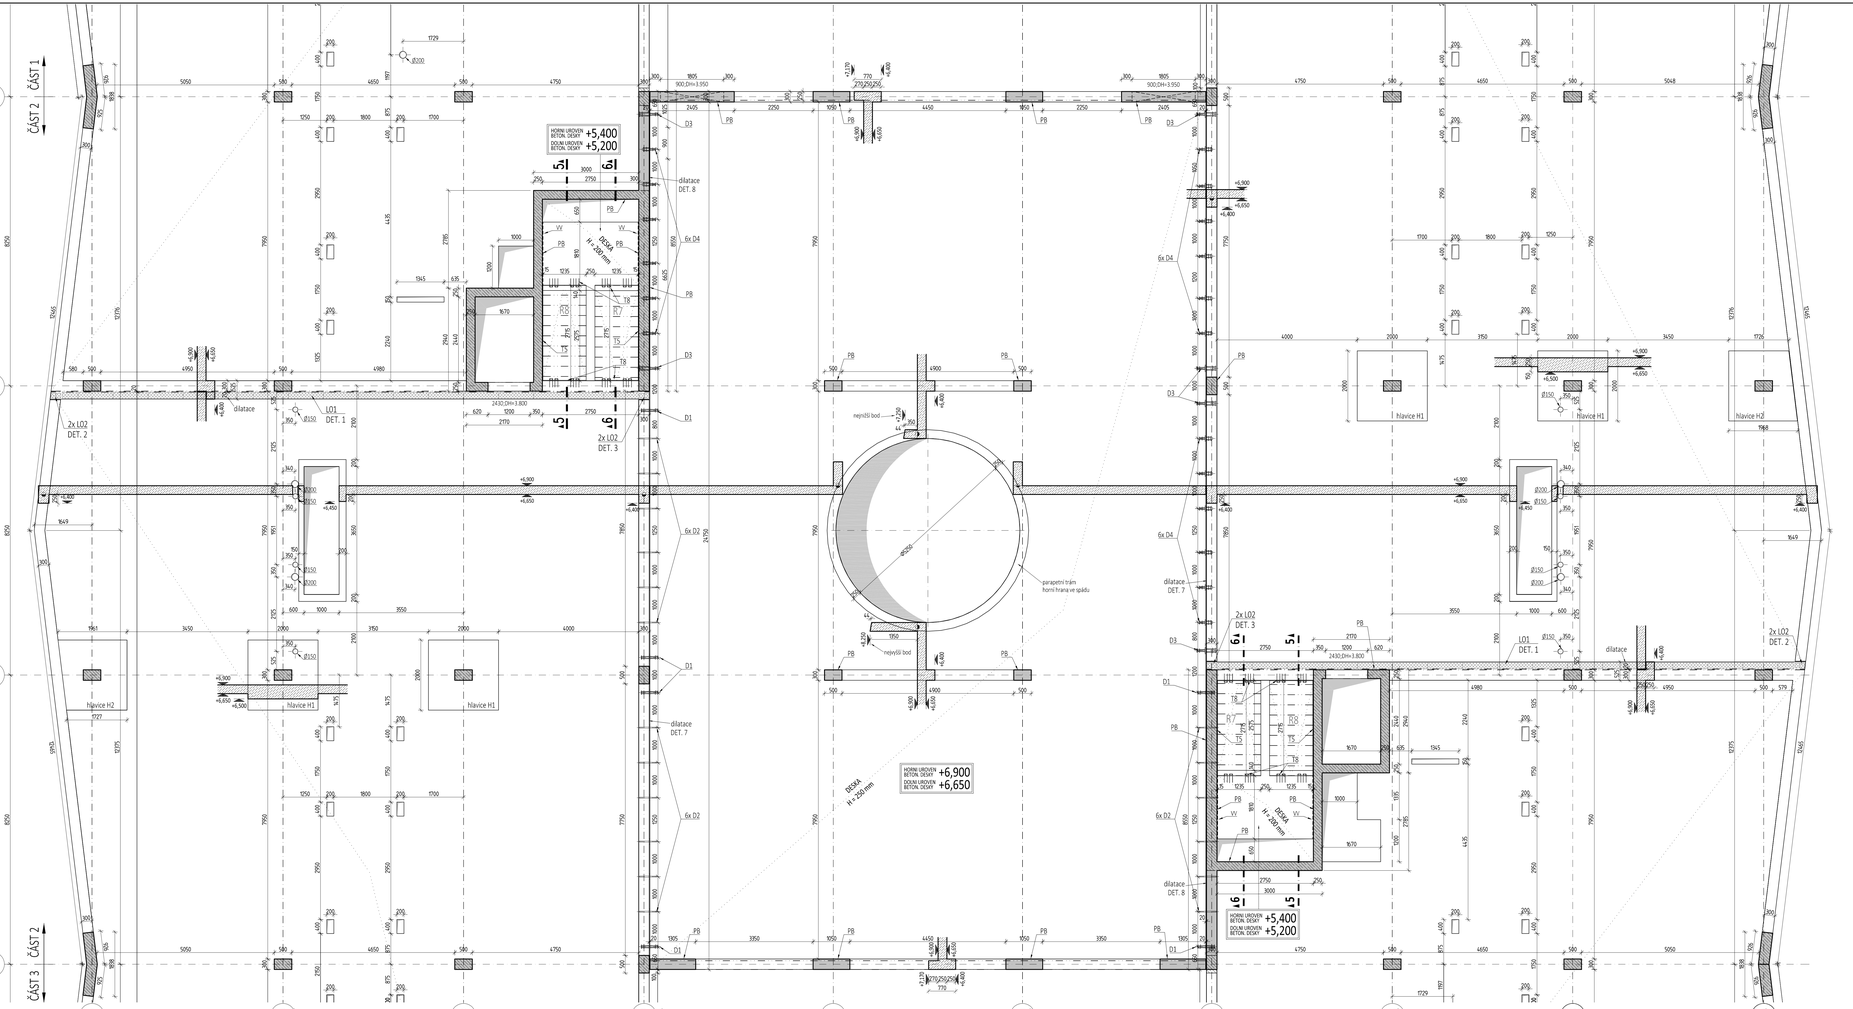
ČÁST 1
ČÁST 2
ČÁST 3
DESKA H = 250 mm
dilatace DET. 8
dilatace DET. 7
2x LO2 DET. 2
2x LO2 DET. 3
LO1 DET. 1
nejnižší bod
parapetní trám horní hrana ve spádu
6x D4
6x D2
D1
D3
T8
T9
