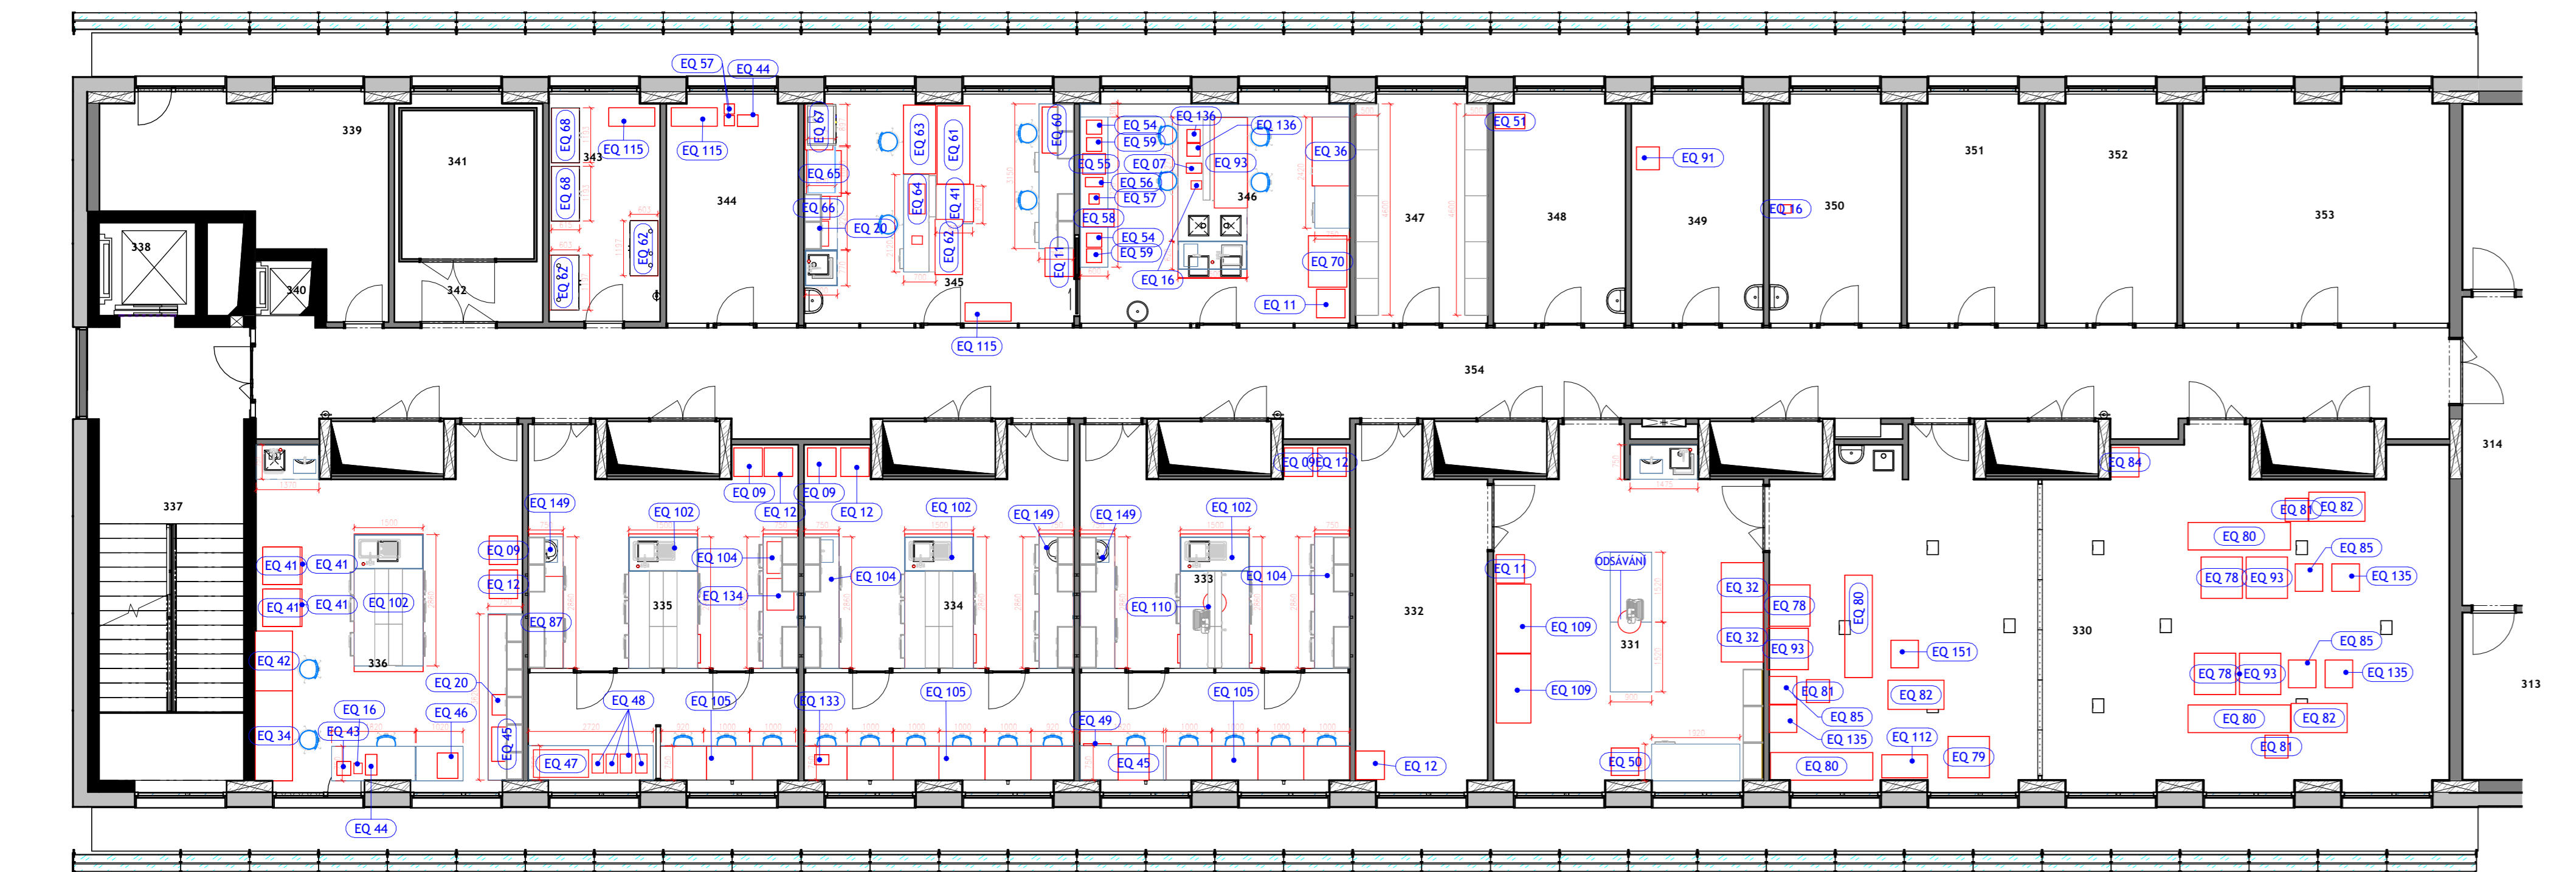


1 : 100

[illegible][illegible]

LABORATORNÍ NÁBYTEK 3NP

LABORATORNÍ NÁBYTEK

145

PRŮMYSLOVÁ













































LABORATORNÍ NÁBYTEK 3NP

LABORATORNÍ NÁBYTEK

[illegible][illegible]