


LEGENDA PRVKŮ SLP – STÁVAJÍCÍCH

- Datová zásuvka
- Datová dvojzásuvka
- Počítadlo
- wifi AP
- IP kamera
- Čtečka karet
- Elektrický zámek
- Stávající datový rozvaděč
- Rídící jednotka

POUŽITÉ KABELY:
DAT UTP, kat 6
LAM FLEXO TWIN
2x1,0+2x(2x2x0,22)

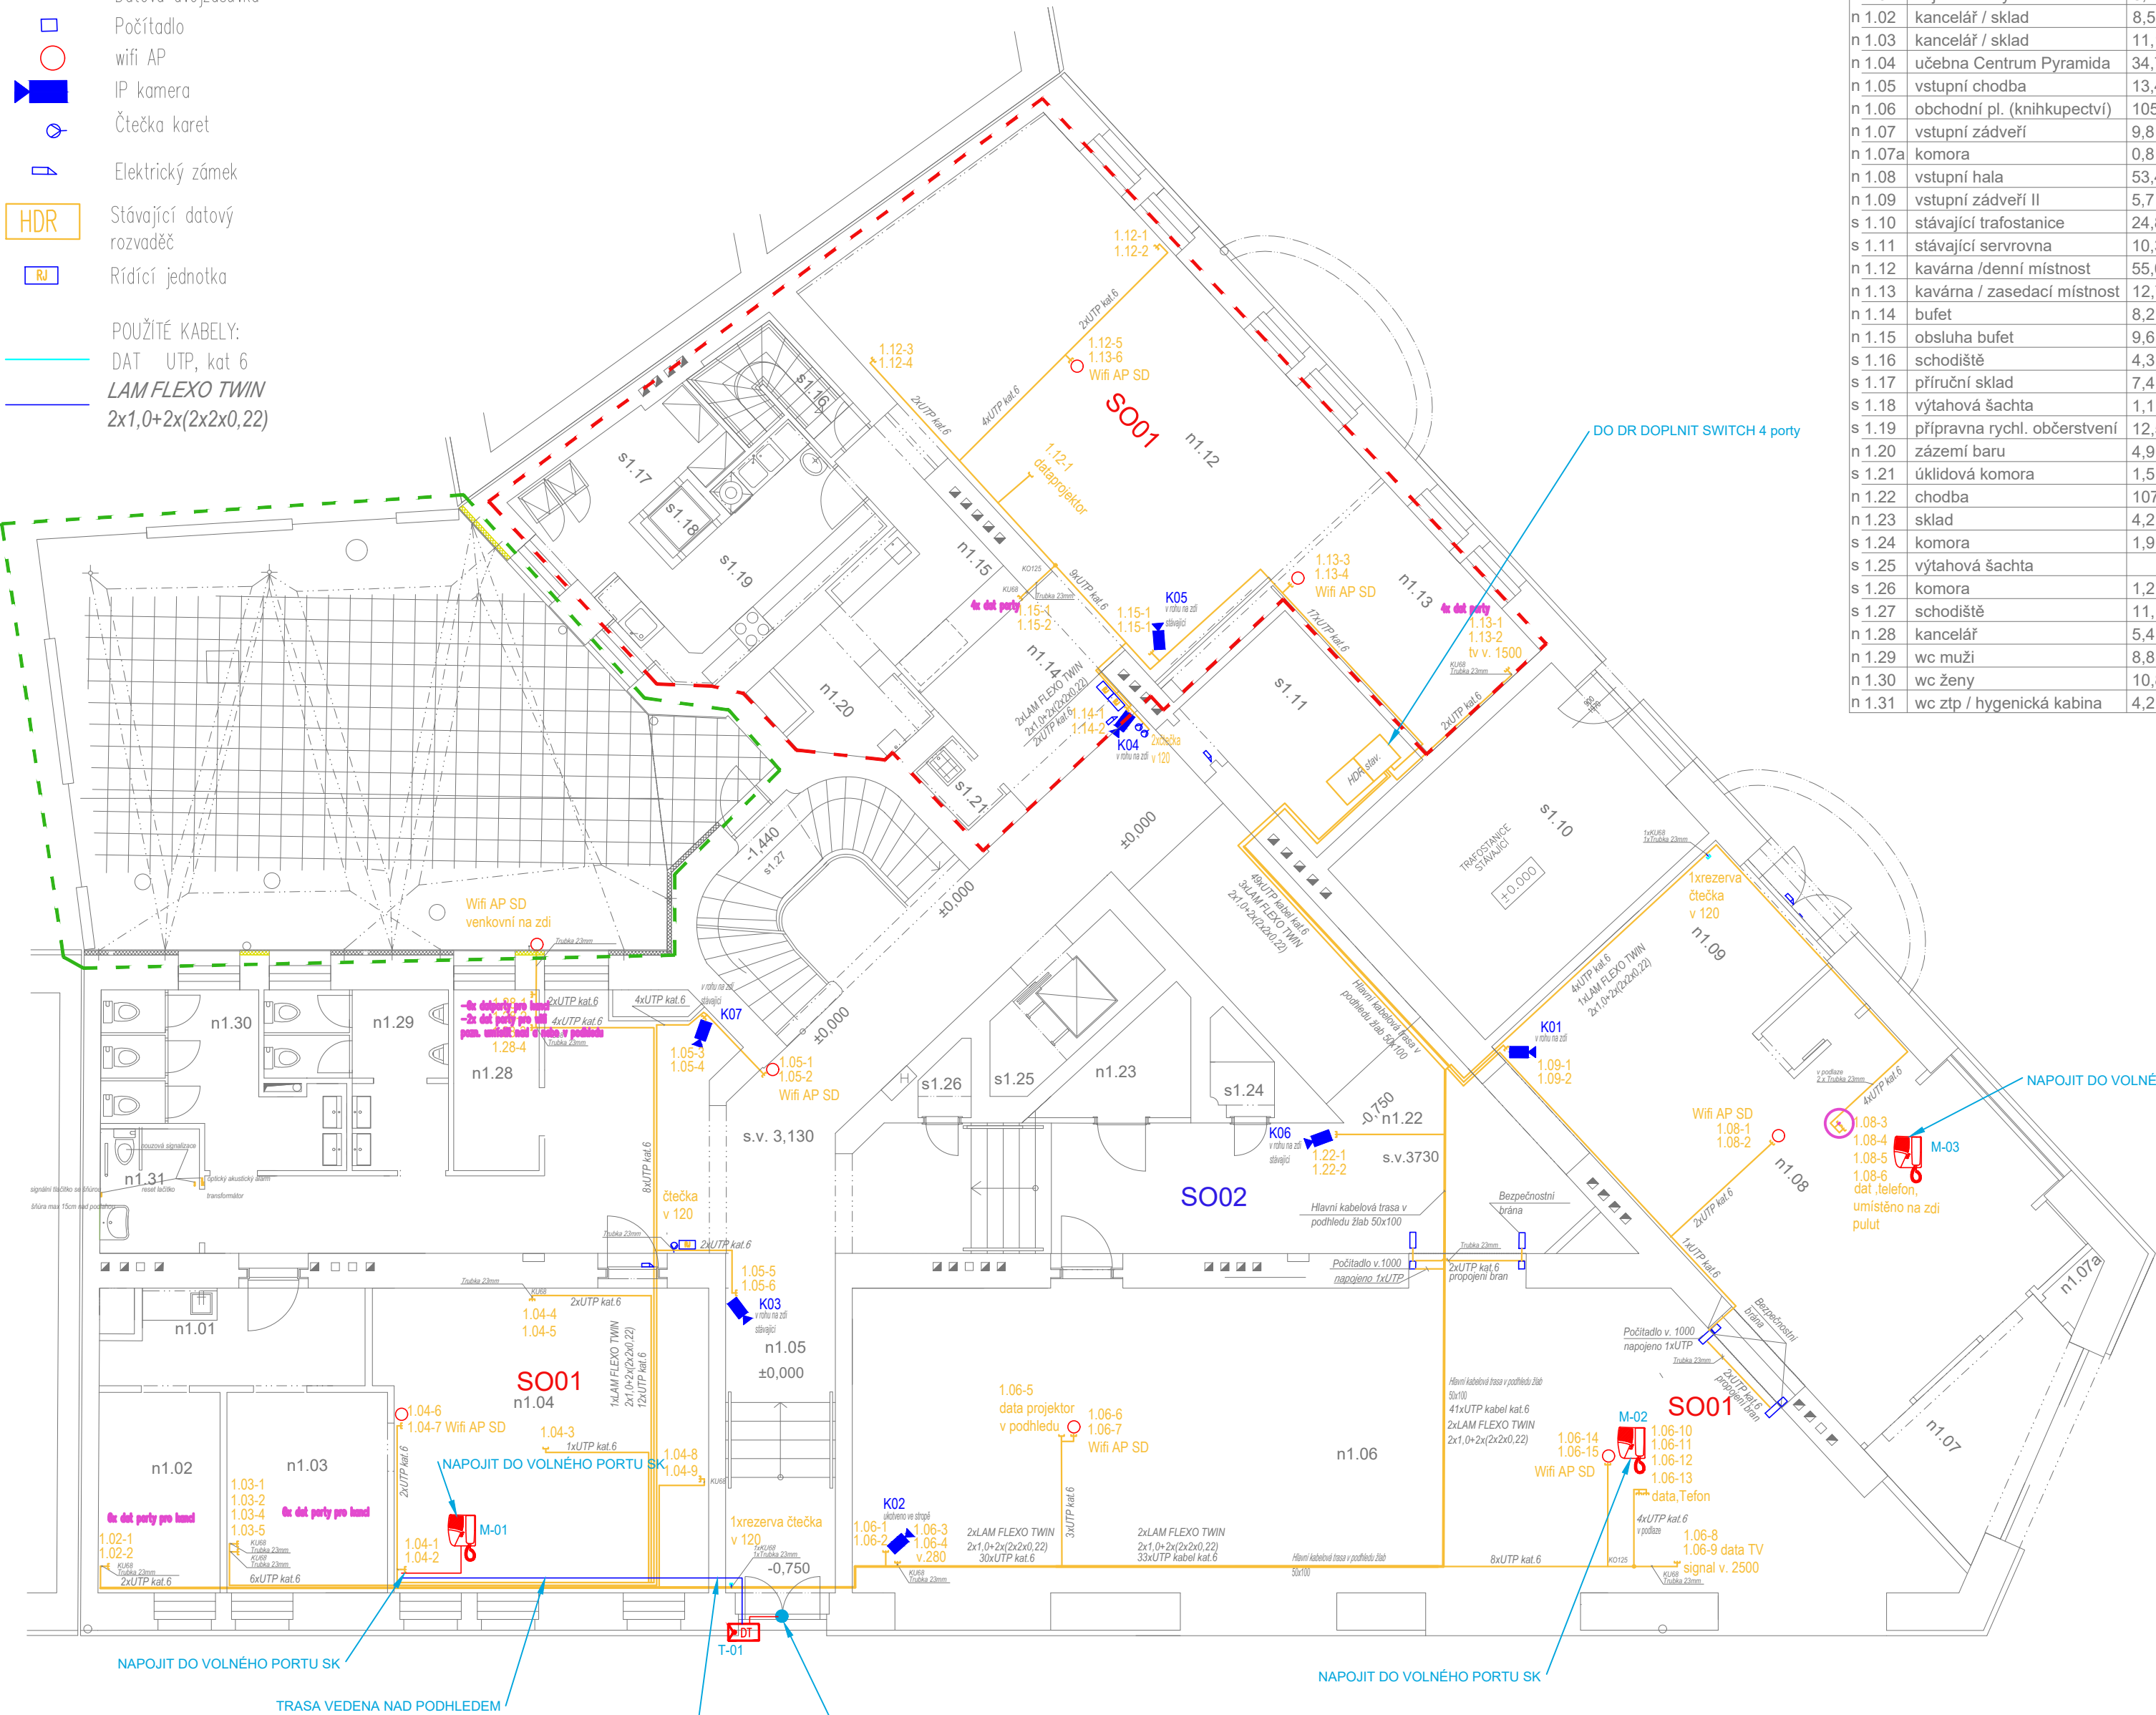

LEGENDA DT:

- DT – ELEKTRICKÝ VRÁTNÝ, DOMÁCÍ TELEFON
- DT – VIDEOTELEFON – MONITOR
- STÁVAJÍCÍ DOJZÁSUVKA SK
- STÁVAJÍCÍ DATOVÝ ROZVADEČ
- STÁVAJÍCÍ KABEL UTP KAT.6
- PROPOJOVACÍ PATCHCORD UTP KAT.6
- NOVÝ KABEL UTP KAT.6
- KABEL JYTY 4x1

č.	OZNAČENÍ	PLOCHA m ²	podlahy		strop
			ozn.	nášlapná vrstva	
n 1.01	čajovná kuchyně	8,7	Pn01	vinylová podlaha - šedé teracco	SDK
n 1.02	kancelář / sklad	8,5	Pn01	vinylová podlaha - šedé teracco	SDK
n 1.03	kancelář / sklad	11,1	Pn01	vinylová podlaha - šedé teracco	SDK
n 1.04	učebna Centrum Pyramida	34,7	Pn01	vinylová podlaha - šedé teracco	SDK
n 1.05	vstupní chodba	13,4		stav	
n 1.06	obchodní pl. (knihkupectví)	105,2	Pn02/03	vinylová podlaha - bílé teracco	SDK
n 1.07	vstupní zádveř	9,8	Pn04/a	čistící rohož	SDK
n 1.07a	komora	0,8	Pn01	vinylová podlaha - šedé teracco	SDK
n 1.08	vstupní hala	53,4	Pn01	vinylová podlaha - šedé teracco	SDK
n 1.09	vstupní zádveř II	5,7	Pn04/a	čistící rohož	SDK
s 1.10	stávající trafostanice	24,8		stav	
s 1.11	stávající servovna	10,3		stav	
n 1.12	kavárna / denní místnost	55,0	Pn06	vinylová podlaha - černé teracco	SDK
n 1.13	kavárna / zasedací místnost	12,7	Pn06	vinylová podlaha - černé teracco	SDK
n 1.14	bufet	8,2	Pn06	vinylová podlaha - černé teracco	SDK
n 1.15	obsluha bufet	9,6	Pn06	vinylová podlaha - černé teracco	SDK
s 1.16	schodiště	4,3		stav	
s 1.17	příruční sklad	7,4		stav	
s 1.18	výtahová šachta	1,1		stav	
s 1.19	přípravná rychl. občerstvení	12,5		stav	
n 1.20	zázemní baru	4,9	Pn06	vinylová podlaha - černé teracco	SDK
s 1.21	úklidová komora	1,5		stav	
n 1.22	chodba	107,1	Pn01	vinylová podlaha - šedé teracco	stav/SDK
n 1.23	sklad	4,2	Pn01	vinylová podlaha - šedé teracco	SDK
s 1.24	komora	1,9		stav	
s 1.25	výtahová šachta			stav	
s 1.26	komora	1,2		stav	
s 1.27	schodiště	11,1		stav	
n 1.28	kancelář	5,4	Pn01	vinylová podlaha - šedé teracco	SDK
n 1.29	wc muži	8,8	Pn05	keramická dlažba	SDK
n 1.30	wc ženy	10,8	Pn05	keramická dlažba	SDK
n 1.31	wc ztp / hygienická kabina	4,2	Pn05	keramická dlažba	SDK

POZNÁMKY

- souřadnicový systém S-JTSK
- výškový systém - místní

INVESTOR

Ostravská univerzita
Dvořákova 7
701 03 Ostrava

NÁZEV AKCE


ERDF - Úpravy budovy „G“ Ostravské
univerzity Mlýnská 5, Moravská Ostrava

ZODPOVĚDNÝ PROJEKTANT

Ing. arch. et Ing. Petr Svoboda

PROJEKTANT

Jan Kupec

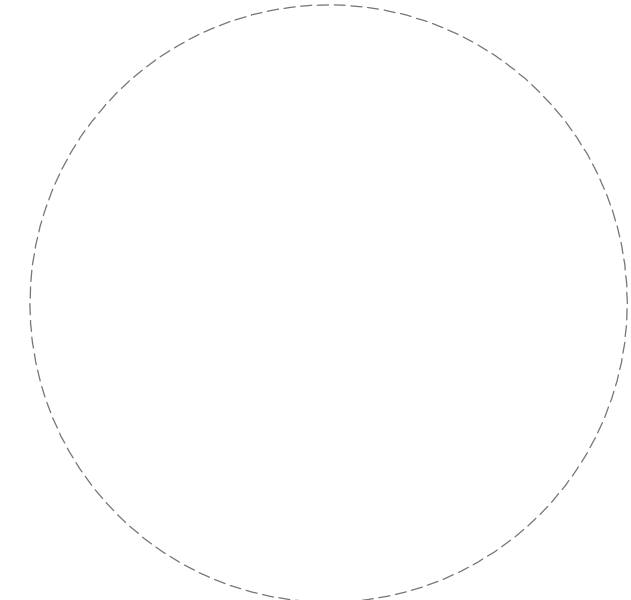

STUPEŇ DOKUMENTACE

Dokumentace pro provádění stavby

ČÁST DOKUMENTACE

D.1.4 Slaboproudá elektrotechnika

NÁZEV VÝKRESU

Půdorys 1.NP

M 1:100

ČÍSLO VÝKRESU

6xA4

D1.4-02

PŘEHLEDOVÉ SCHÉMA VIDEOTELEFONU

