




Topný okruh č. 7 - radiátory Skleník č. 3; 2NP

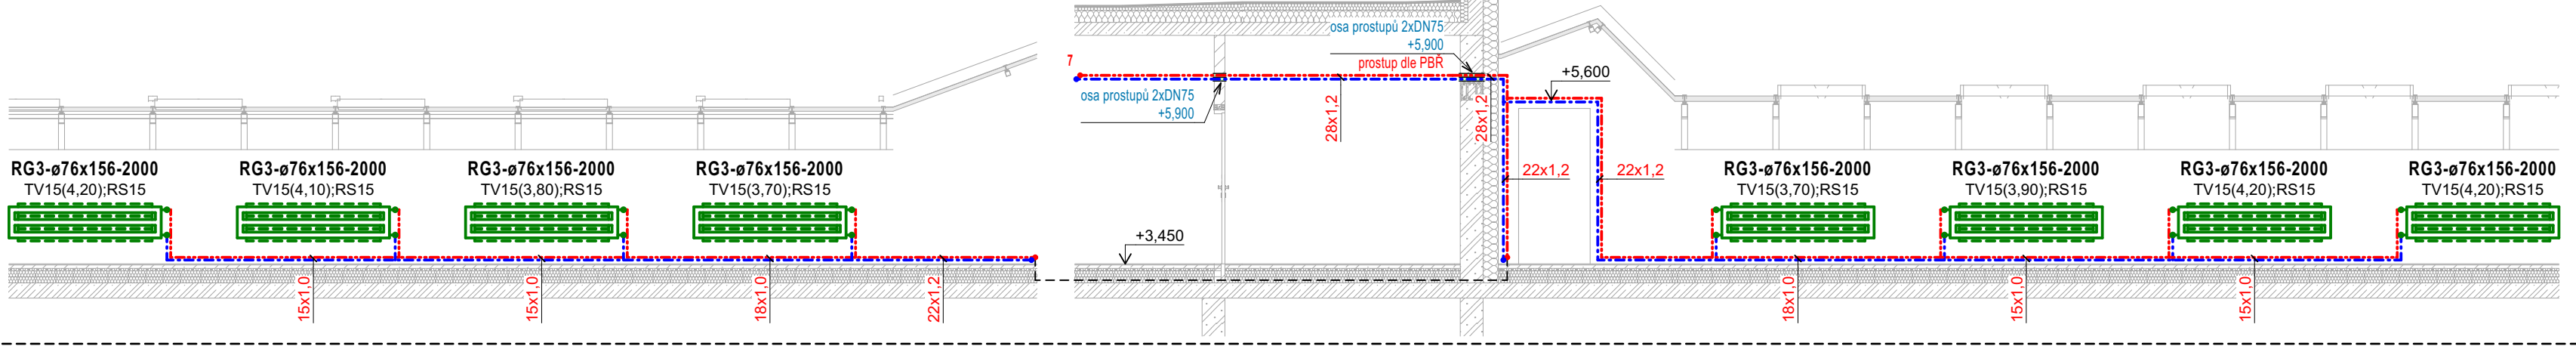


Topný okruh č. 6 - radiátory Skleník č. 1, 2; 2NP

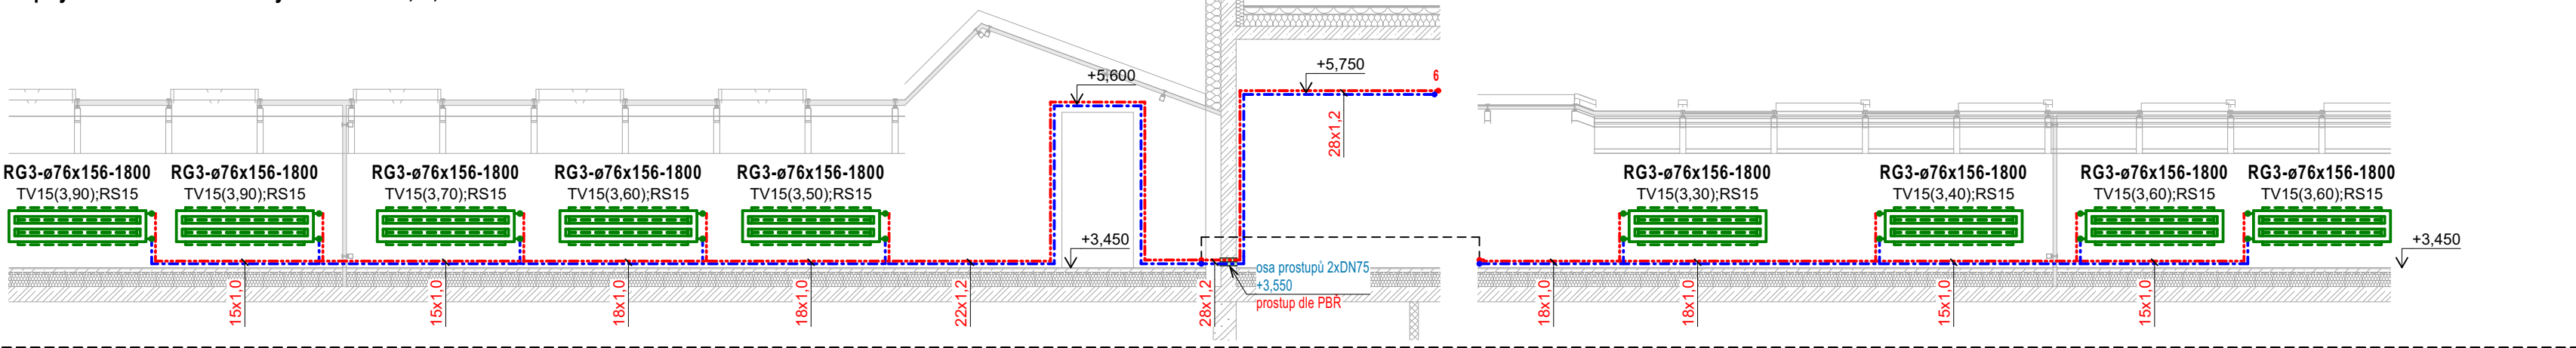


Topný okruh č. 5 - radiátory Skleník č. 1; 1NP

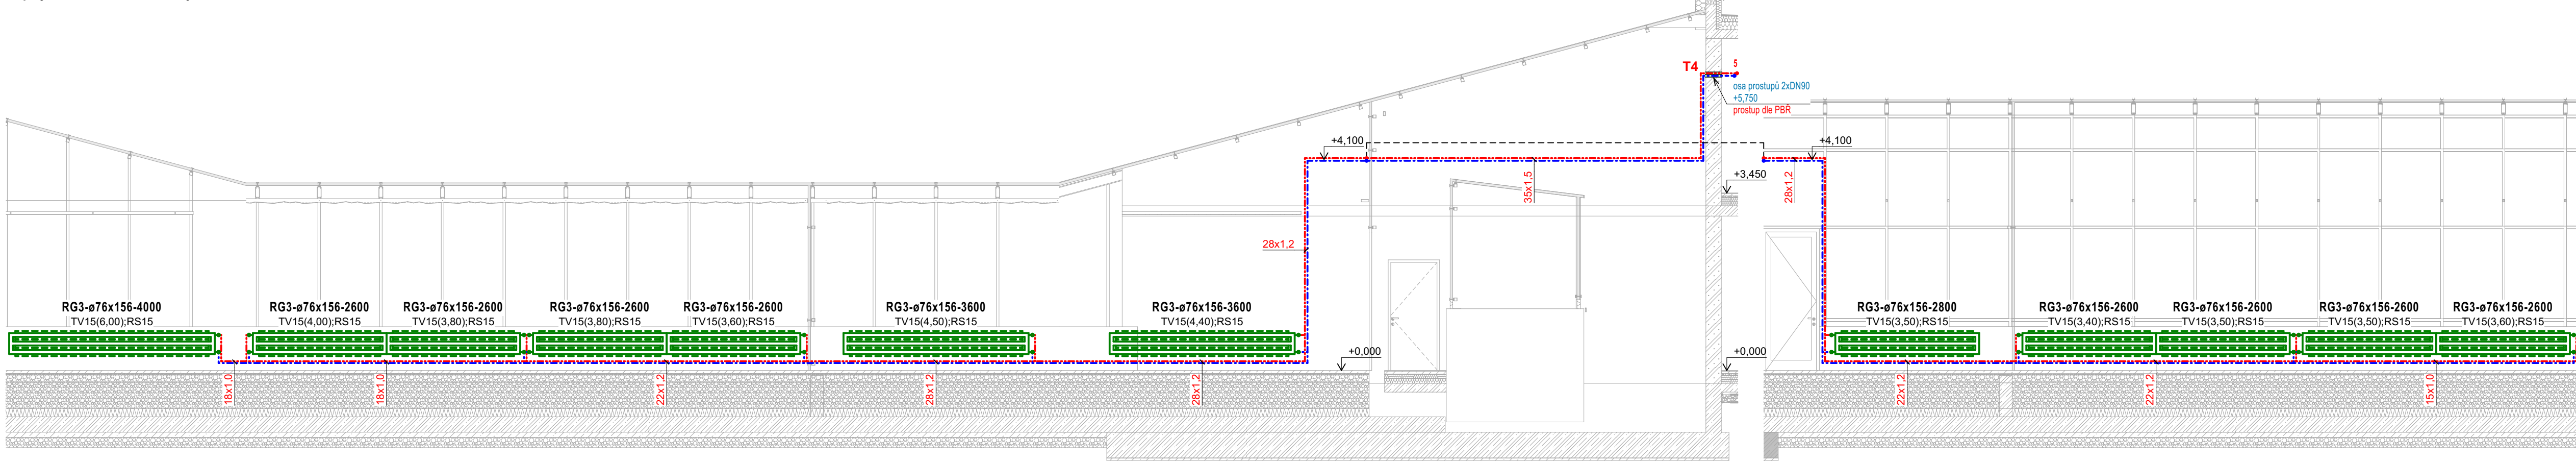


Topný okruh č. 4 - radiátory Skleník č. 2; 1NP

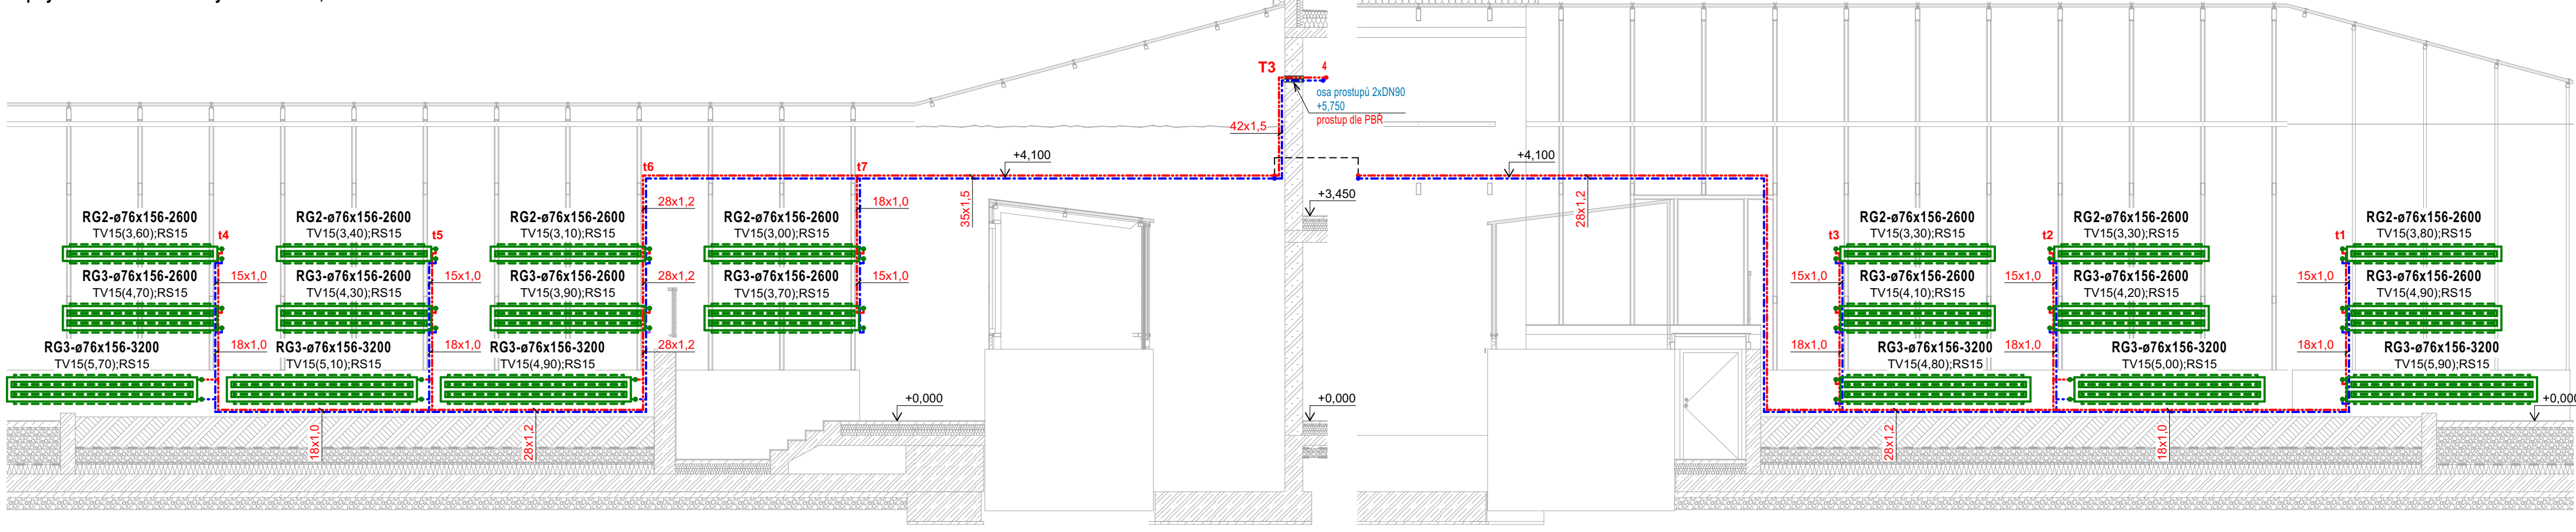


Topný okruh č. 3 - radiátory Skleník č. 3; 1NP

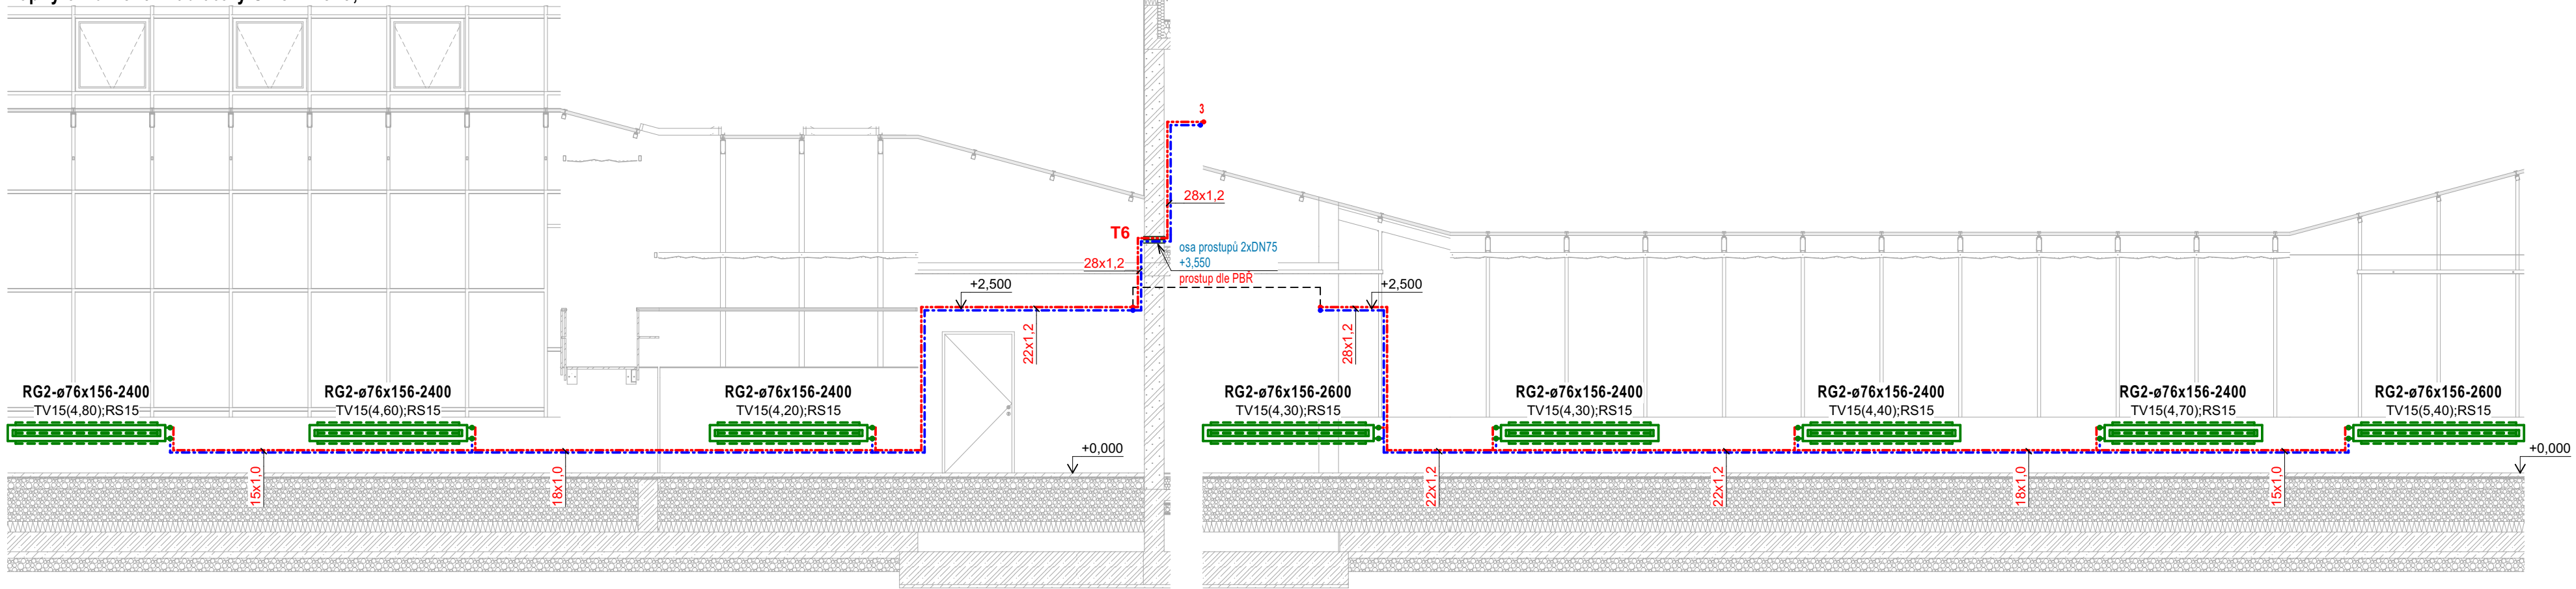


Topný okruh č. 8 - podlahovka zázemí; 1NP, 2.NP

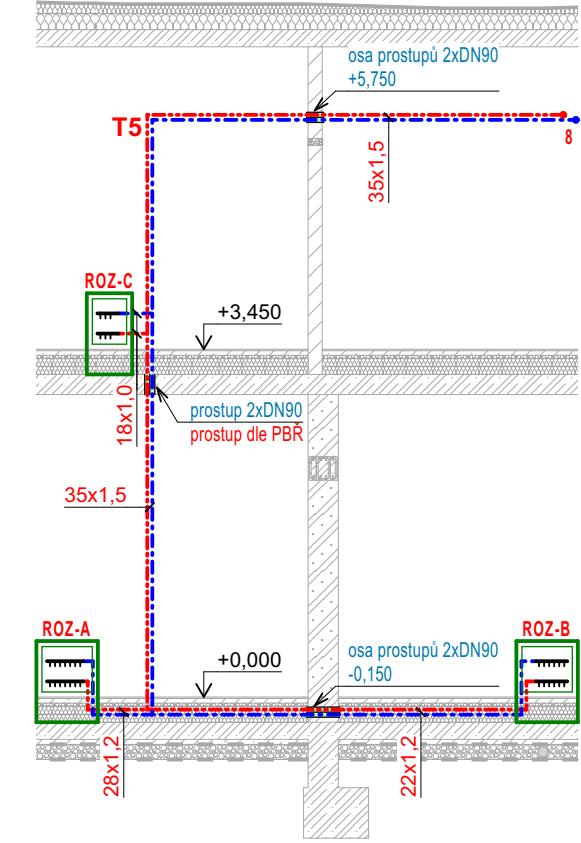


TECHNICKÁ MÍSTNOST

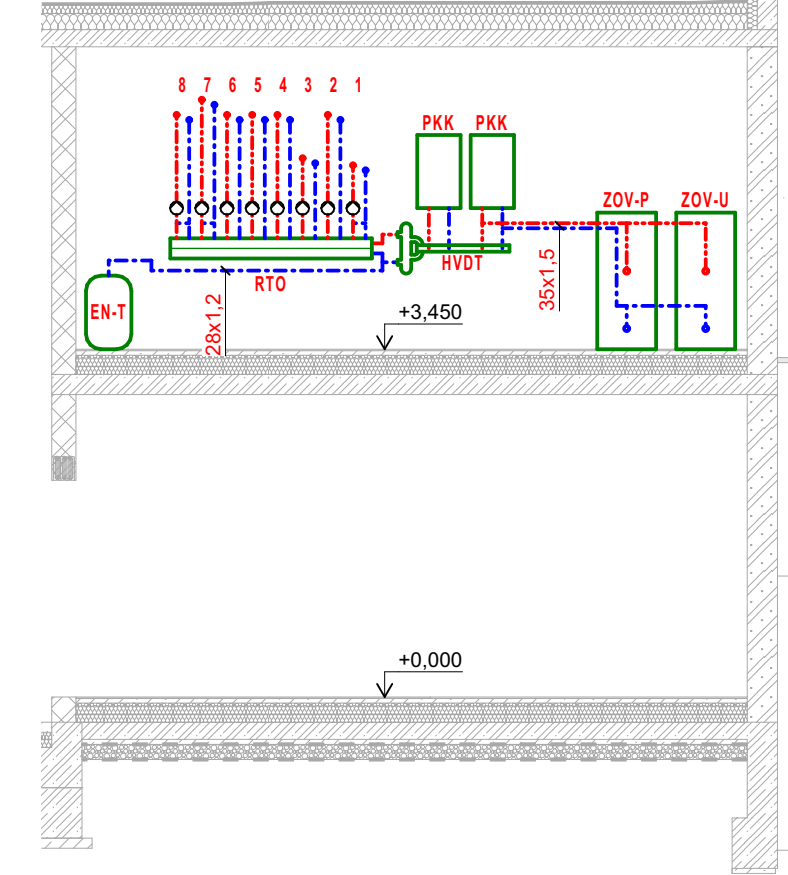


Topný okruh č. 1 - výměník akvária

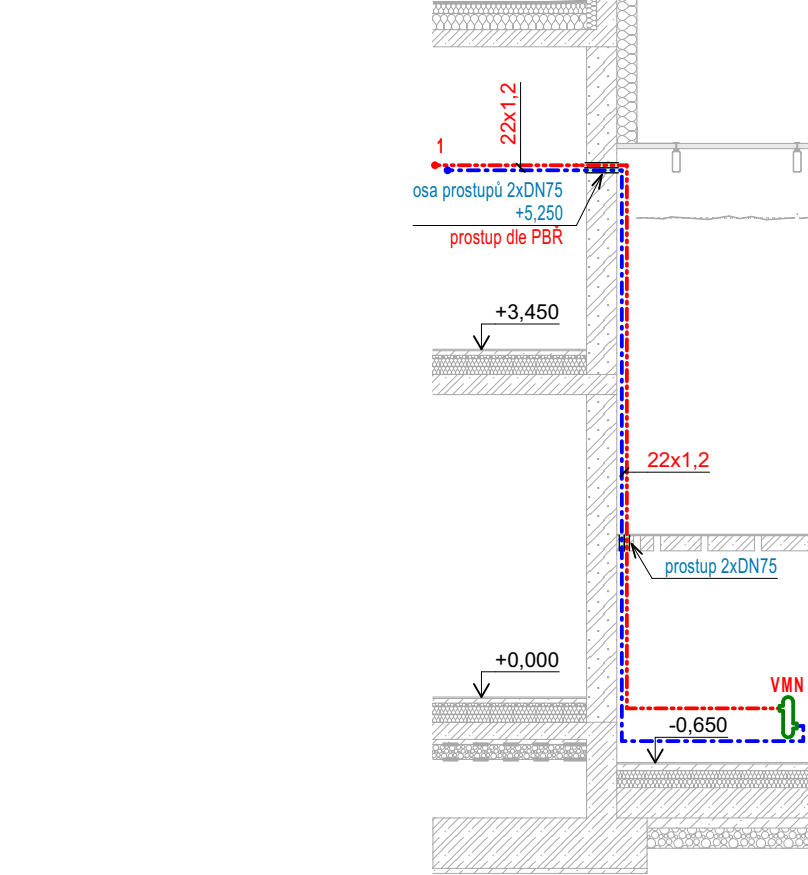

Topný okruh č. 2 - podlahovka Skleník č. 2; 1NP

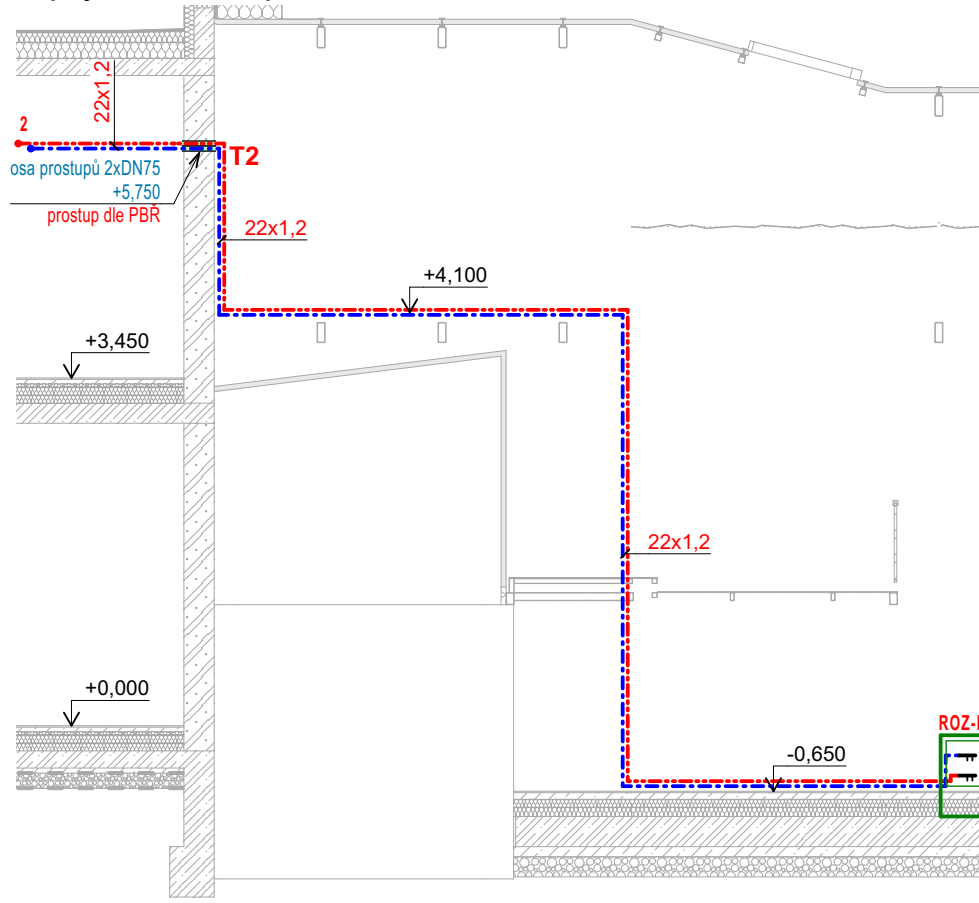

SCHEMATICKÝ ŘEZ SKLENIKY - výška osazení registrů

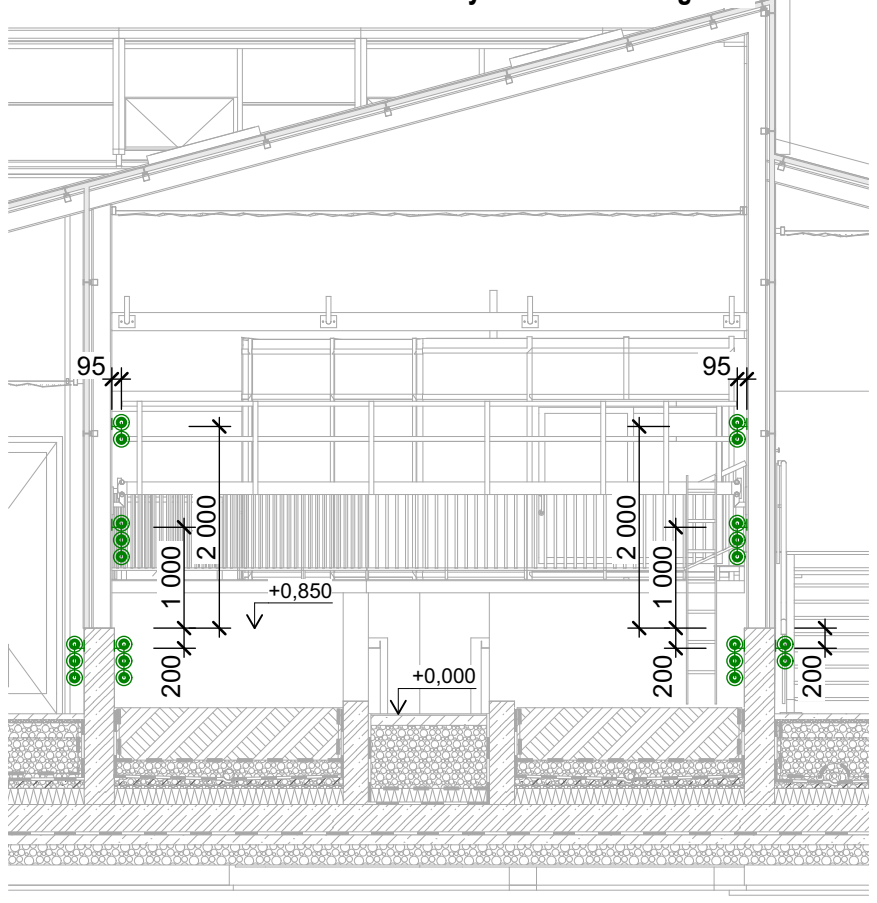

Legenda značek

- PKK** - plynový kondenzační kotel
- HVOT** - rozsaň tepelného výkonu 50/30 °C; 3,4 - 37,0 kW
- RTO** - účinnost: 97 - 106 %
- ROZ** - rozměry (výška x šířka x hloubka): 725 x 430 x 280 mm
- RG3-ø76x156-1800** - hmotnost: 28 kg
- RG3-ø76x156-2000** - spotřeba plynu (zemní plyn): 0,33 - 3,50 m³/h
- RG3-ø76x156-2600** - jmenovité napětí / frekvence: 230V / 50Hz
- RG3-ø76x156-3200** - sestava s hydraulickým rozdělovačem dynamických tlaků
- RG3-ø76x156-4000** - počet kotlů v kaskádě: 2
- RG3-ø76x156-4200** - hlavní spoje DN: 70 kW
- RG3-ø76x156-4400** - umístění anodů: levé
- RG3-ø76x156-4600** - rozdělovač topných okruhů
- RG3-ø76x156-4800** - počet výstupů: 8
- RG3-ø76x156-5000** - hlavní spoje DN: 6/4"
- RG3-ø76x156-5200** - výstupy do sekundárního okruhu: 6/4"
- RG3-ø76x156-5400** - rozdělovač/sběrač podlahového vytápění
- RG3-ø76x156-5600** - umístění ve skřini rozdělovače
- RG3-ø76x156-5800** - topný okruh podlahového vytápění
- RG3-ø76x156-6000** - PEX systémová trubka
- RG3-ø76x156-6200** - předpokládaný teplotní spád 35/30 °C
- RG3-ø76x156-6400** - l = délka potrubí, R = rozteč potrubí
- RG3-ø76x156-6600** - l = délka topného okruhu
- RG3-ø76x156-6800** - nerezové otopné těleso - trubkový registr s vinutím
- RG3-ø76x156-7000** - předpokládaný teplotní spád 55/45 °C
- RG3-ø76x156-7200** - RG - typ registru (dvoutrubkový / třítrubkový)
- RG3-ø76x156-7400** - rozměry (průměr x výška): 584 x 1355 mm
- RG3-ø76x156-7600** - výkon: 5 kW
- RG3-ø76x156-7800** - průtok primární/sekundární okruh: 1,6 / 11,0 m³/h
- RG3-ø76x156-8000** - tlakové ztráty primár/sekundár: 0,6 / 11,9 kPa
- RG3-ø76x156-8200** - připojení primár/sekundár: 3/4" / 1"

Legenda potrubí

- přírodní potrubí z nerezové oceli
- potrubí zpátečky z nerezové oceli
- přírodní potrubí podlahového vytápění PEX
- zpátečka podlahového vytápění PEX
- rozteč potrubí v ocelové chráně
- chráněná potrubí podlahového vytápění - hruší krk délky 300 mm

Potřeba tepla:
Vypočet tepelných ztrát je proveden dle ČSN EN 12 831 pro oblastní teplotu $t_e = -15^\circ\text{C}$.
Součet tepelných ztrát prostupem 42 386 kW 81,8 %
Součet tepelných ztrát vstřikáním 9 402 kW 18,2 %
Součet tepelných ztrát (tepelný výkon) 51 787 kW 100,0 %
Zdroj tepla: Kaskáda dvou plynových kotlů, každý o jmenovitém výkonu 37,0 kW.
Otopná soustava:
Teplovodní vytápění v kombinaci nerezových trubkových registrů a podlahového vytápění.

TATO DOKUMENTACE SLOUŽÍ ZEJMÉNA PRO VÝBĚR

ZHOTOVITELÉ A PRO PROVÁDĚNÍ STAVBY.

±0,000 = 239,53 m.n.m. BpV

ARCHITEKT Ing. arch. Petr Gottwald	ZODP.PROJEKTANT Ing. Pavel Novotný	PROJEKTANT Ing. Petr Valeček	<div>ATELIER STYLE STUDIO</div>	STYLE STUDIO s.r.o.	VÝTIŠK Č.
		Bc. Martin Jasek		Ujezd 2175/94 796 01 Proštově 465 010 004 DIČ: CZ48383094	
INVESTOR : OSTRAVSKÁ UNIVERZITA, IČO 61988987, Dvofákova 1387/1, 701 03 Ostrava					
MÍSTO STAVBY : Na Souvatě 12, Slezská Ostrava, 710 00					
AKCE: Dokumentace pro provádění stavby				FORMÁT	840x594 mm
„STAVEBNÍ ÚPRAVY OBJEKTU BOTANICKÁ ZAHRADA PIF OU – SKLENÍKY - NA SOUVATĚ 12, SLEZSKÁ OSTRAVA“			STUPEŇ	DPS	
4350, 4351, 4352,6					