


Podélný profil - dešťová kanalizace se vsakovacím objektem; M 1:75/1:75


KATASTR. ÚZEMÍ
PARCELA
VLASTNÍK
DRUH POVRCHU

Slezská Ostrava [714828] 4352/1	
Ostravská univerzita, Dvořákova 138/7, Moravská Ostrava, 70200 Ostrava	
zatravnění	zpevněné plochy - dlažba

 

KATASTR. ÚZEMÍ
PARCELA
VLASTNÍK
DRUH POVRCHU

Slezská Ostrava [714828] 4352/3	
Ostravská univerzita, Dvořákova 138/7, Moravská Ostrava, 70200 Ostrava	
zpevněná plocha	objekt

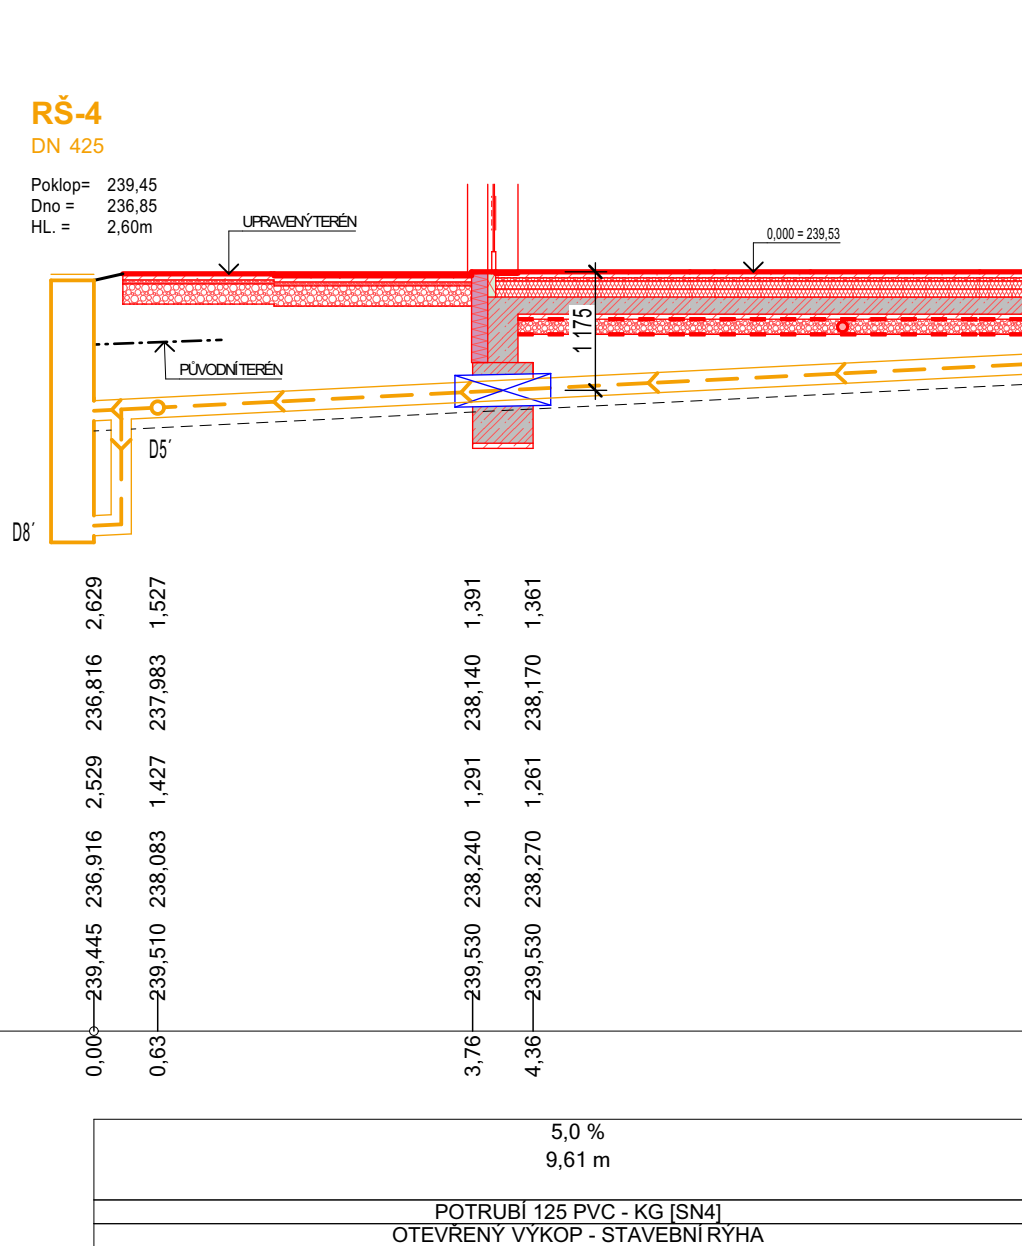

TATO DOKUMENTACE SLOUŽÍ ZEJMÉNA PRO VÝBĚR
ZHOTOVITELE A PRO PROVÁDĚNÍ STAVBY.

ARCHITEKT Ing. arch. Petr Gottwald Ing. arch. Petr Valeček	ZODP.PROJEKTANT Ing. Tomáš Kaduša, MBA Ing. Petr Valeček	PROJEKTANT Bc. Martin Jasek	STYLOVÝ STYLE STUDIO Ujezd 2175/9a 796 01 Prostějov IČ: 495 32 894 DIČ: CZ49532894	VÝTIŠK Č. 1 670x297 mm
INVESTOR : OSTRAVSKÁ UNIVERZITA, IČO 61988987, Dvořákova 138/7, 701 03 Ostrava	MÍSTO STAVBY : Na Souvrat 12, Slezská Ostrava, 710 00	AKCE : Dokumentace pro provádění stavby „STAVBNÍ ÚPRAVY OBJEKTU BOTANICKÉ ZAHRADY PIF OU - SKLENÍKY - NA SOUVRATÍ 12, SLEZSKÁ OSTRAVA“ 4350, 4351, 4352/1, 4352/2, 4352/3, 4352/7, 4352/8, k.ú. Slezská Ostrava	FORMÁT STUPĚN ARCH. Č. DATUM MĚŘÍTKO	1 670x297 mm DPS 462024 03/2025 Č. V. 01
OBSAH: D.2.1 Dešťová kanalizace Podélný profil - dešťová kanalizace				

Příloha dle 499/2006 sb. v platném znění D.2.1.