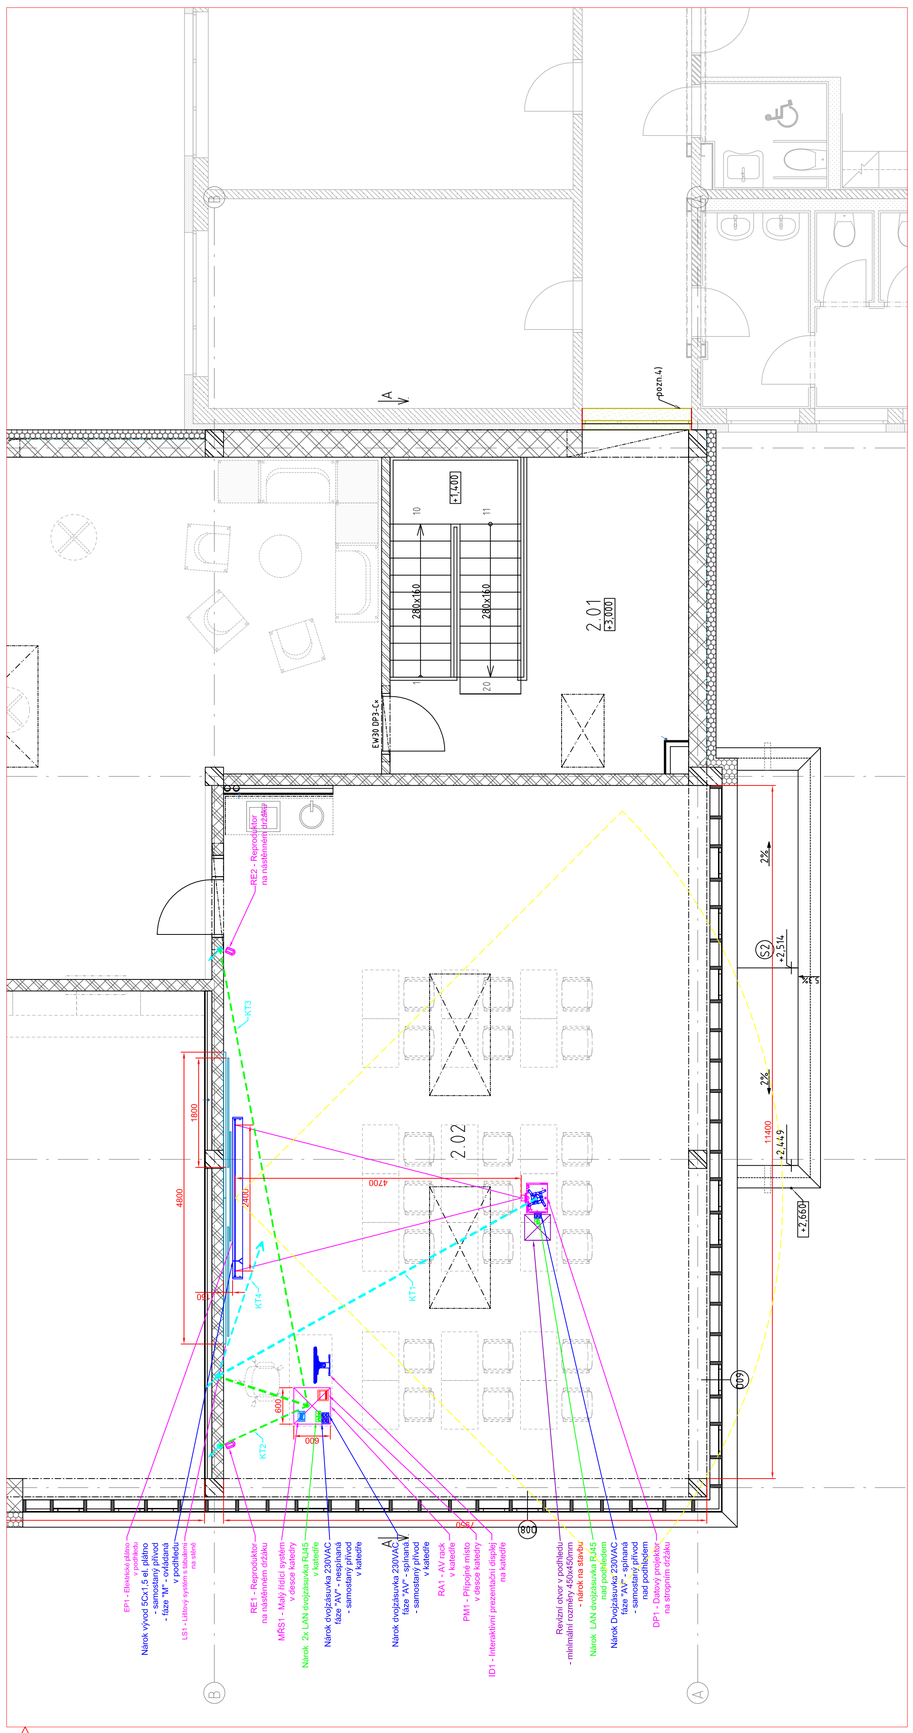

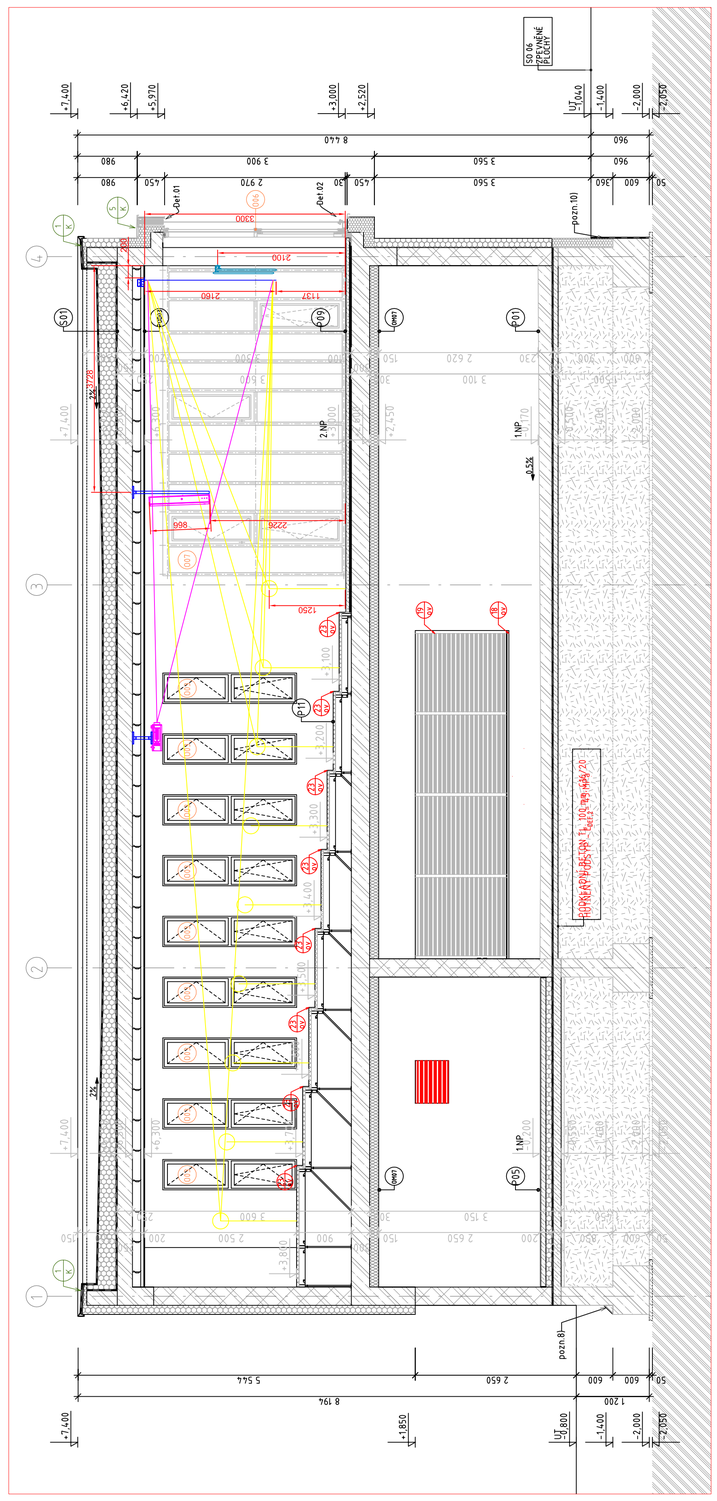

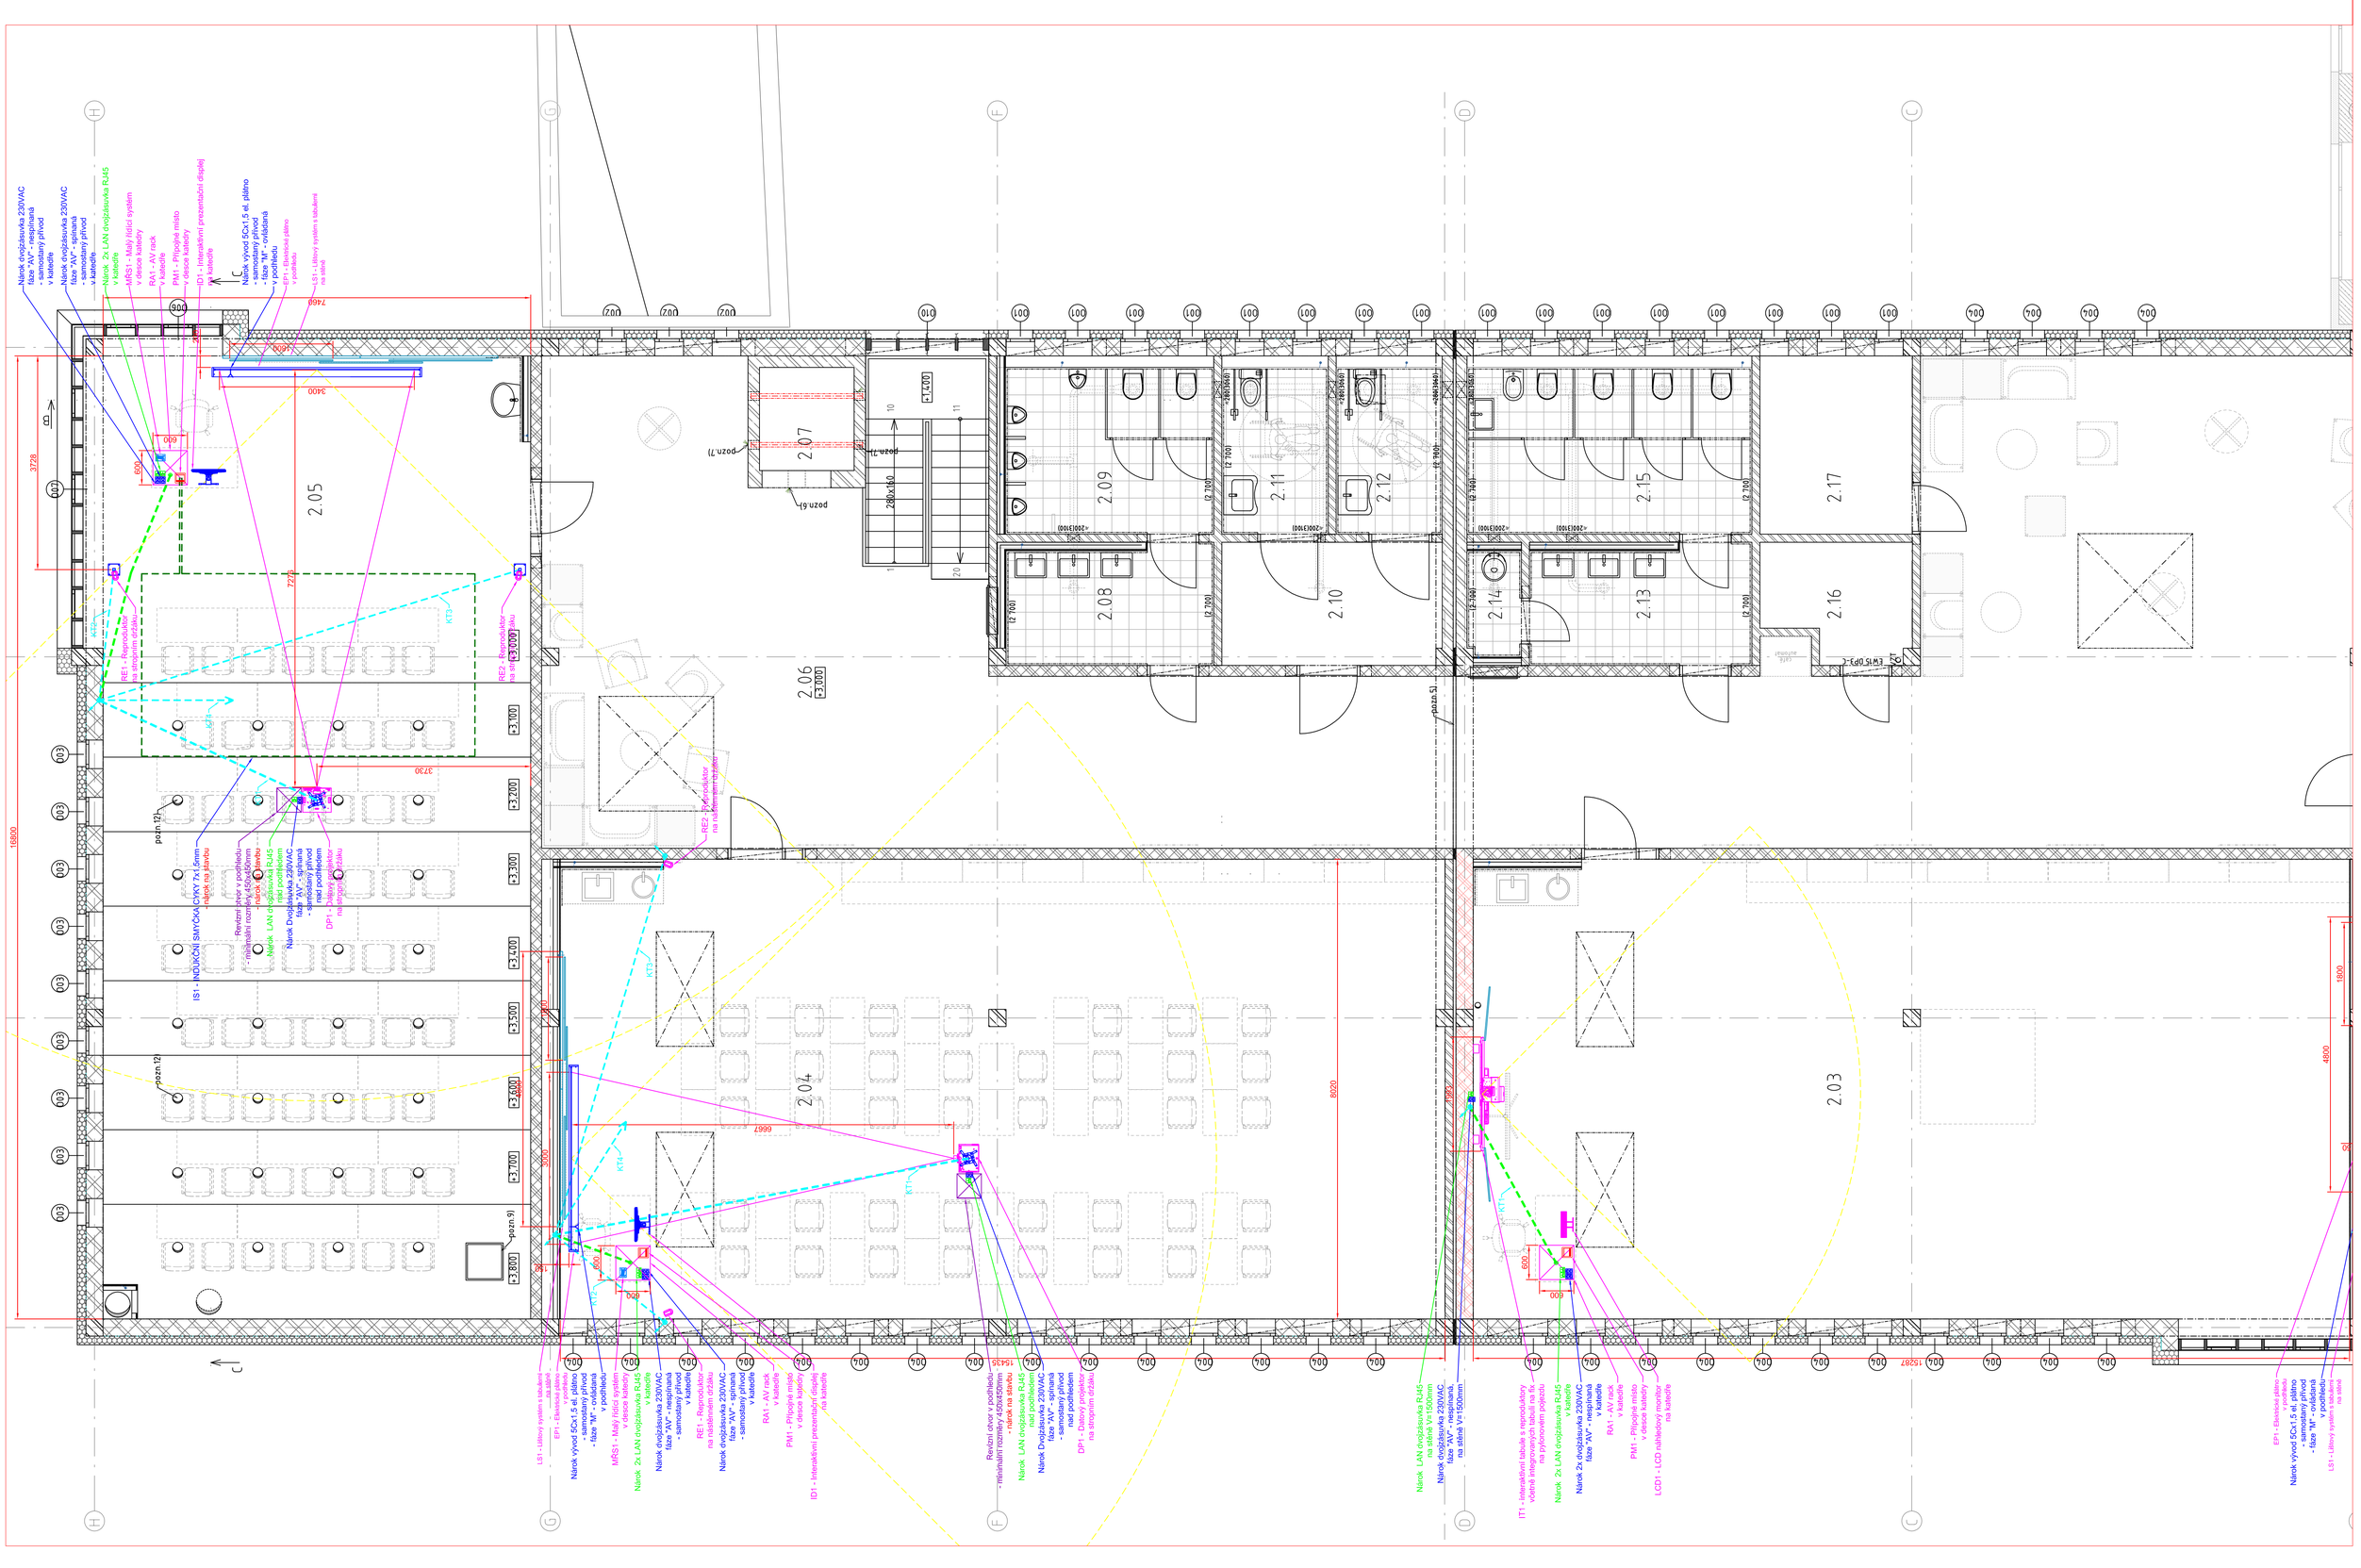

VYPRACOVAL:	Antonín Turek, DiS
VED. PROJEKTANT:	Ing. Jaroslav Havlíček
SCHVÁLIL:	Pavel Zvara
MÚ - OÚ:	OSTRAVA
INVESTOR:	OSTRAVSKÁ UNIVERZITA
STAVBA - OBJEKT:	**PEDAGOGICKÁ FAKULTA** **OU - Pedagogická fakulta, areál na ulici Fráni Šrámka Objekt "B"**
OBSAH:	**D1-6-9-2 ROZVRŽENÍ AV TECHNIKY 2.NP** **AV TECHNIKA**

AV MEDIA a.s.
U Elektry 1, 161 00 Praha 6
tel.: +420 / 283 280 216, fax: +420 / 283 227 648

A4	16
DATUM	02/2014
STUPEŇ	DPS
MĚŘÍTKO	1:50
ČÍS. ZAK.	12-033-5
ČÍSLO VÝKRESU:	2
REV.	0

NÁROKY OD OSTATNÍCH PROFESÍ

SILNOPROUD — Slaboproud

Legenda:

- Dvojzásuvka 230VAC
- Zásuvka 230VAC
- Vývod 230VAC
- Zásuvka 380VAC
- Dvojzásuvka LAN / vývod

NÁROKY POPSANÝ V TABULCE STAVEBNÍ PŘIPRAVENOSTI

NÁROKY 230VAC
1. VŠECHNY NAPÁJECÍ OKRUHY PRO AV TECHNIKU ZAPOJENY NA STEJNOU FÁZI - OZNAČENA AV
2. NAPÁJECÍ OKRUHY PRO OSVĚTLENÍ A DALŠÍ SPOTŘEBIČE NESOUVISEJÍCÍ S AV TECHNIKOU
3. ZÁLOHOVÁNÍ NAPÁJENÍ - SEE AV TECHNIKA - ZÁLOHOVÁNÍ
4. VŠECHNY NÁROKY 230VAC JSOU NÁROKOVÁNY PAPRSKOVITĚ Z ROZVADĚČE (TEDY PŘÍMO - NE PŘES VYPÍNAČ).

KABELOVÁ TRASA PRO AV, VEDENÁ V PODLAZE

KABELOVÁ TRASA PRO AV, VEDENÁ NAD PODHLEDEM A ZDEOH

VEDENÍ CHRÁNIČEK JE ÚDAJOVÉ, JEJICH PŘESNÉ VEDENÍ BUDE UPŘESNĚNO PŘI REALIZACI PODLE SKUTEČNÉHO STAVU STAVEBNÍCH KONSTRUKCÍ.
CHRÁNIČKY BUDOU REALIZOVÁNY CO NEJKRATŠÍ A NEJPŘÍMĚJŠÍ CESTOU
(SEMI)FLEXIBILNÍ CHRÁNIČKY NELZE POUŽÍVAT V ROZVODECH DELŠÍCH CCA 10M BEZ MOŽNOSTI ODBOČOVÁNÍ, ROZVODY DELŠÍCH CHRÁNIČEK BUDOU ŘEŠENY PROTAHOVACÍ DRÁT VŽDY. ZAKONČENÍ OKEM

PODROBNĚJŠÍ POPIS VIZ TABULKA NÁROKŮ!!!

KT = kabelová trasa, viz tabulka nároků