


Věšáková stěna

A3

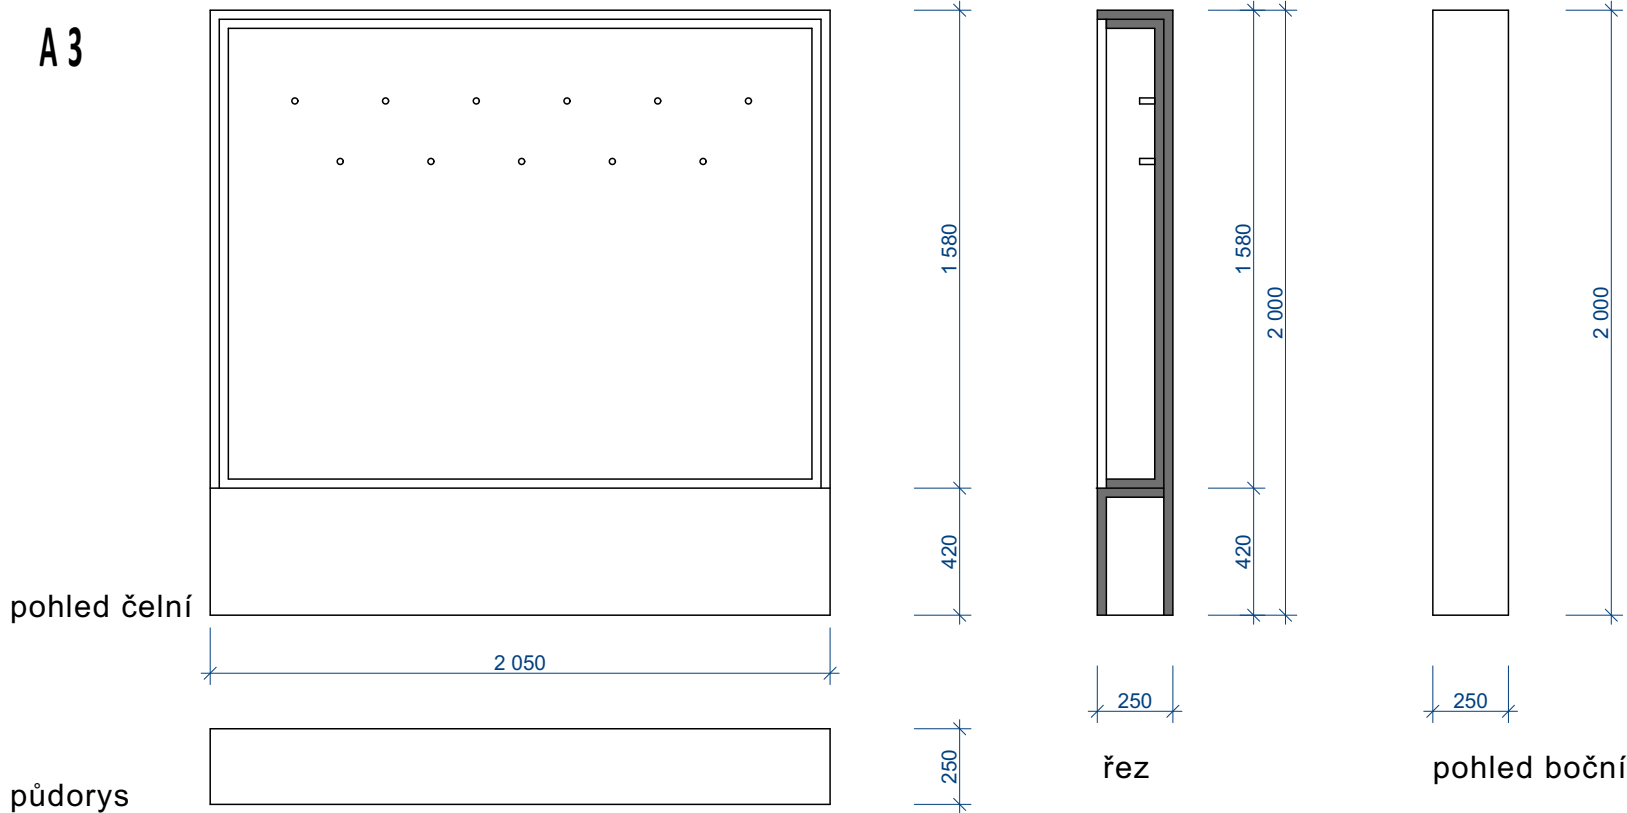


Věšáková stěna s bočnicemi a stropem  
Kotveno do stěny  
Konstrukce lamino  
Materiály např:  
Černá – egger U899 ST9 – kosmicky šedá  
Bílá – egger W1100 ST9 – alpská bílá  
Tyrkysová – kronospan 0245 SU - Ocean  
Háčky - Tulip Doris, matný chrom - 11 ks




Vstup do skladu

A13

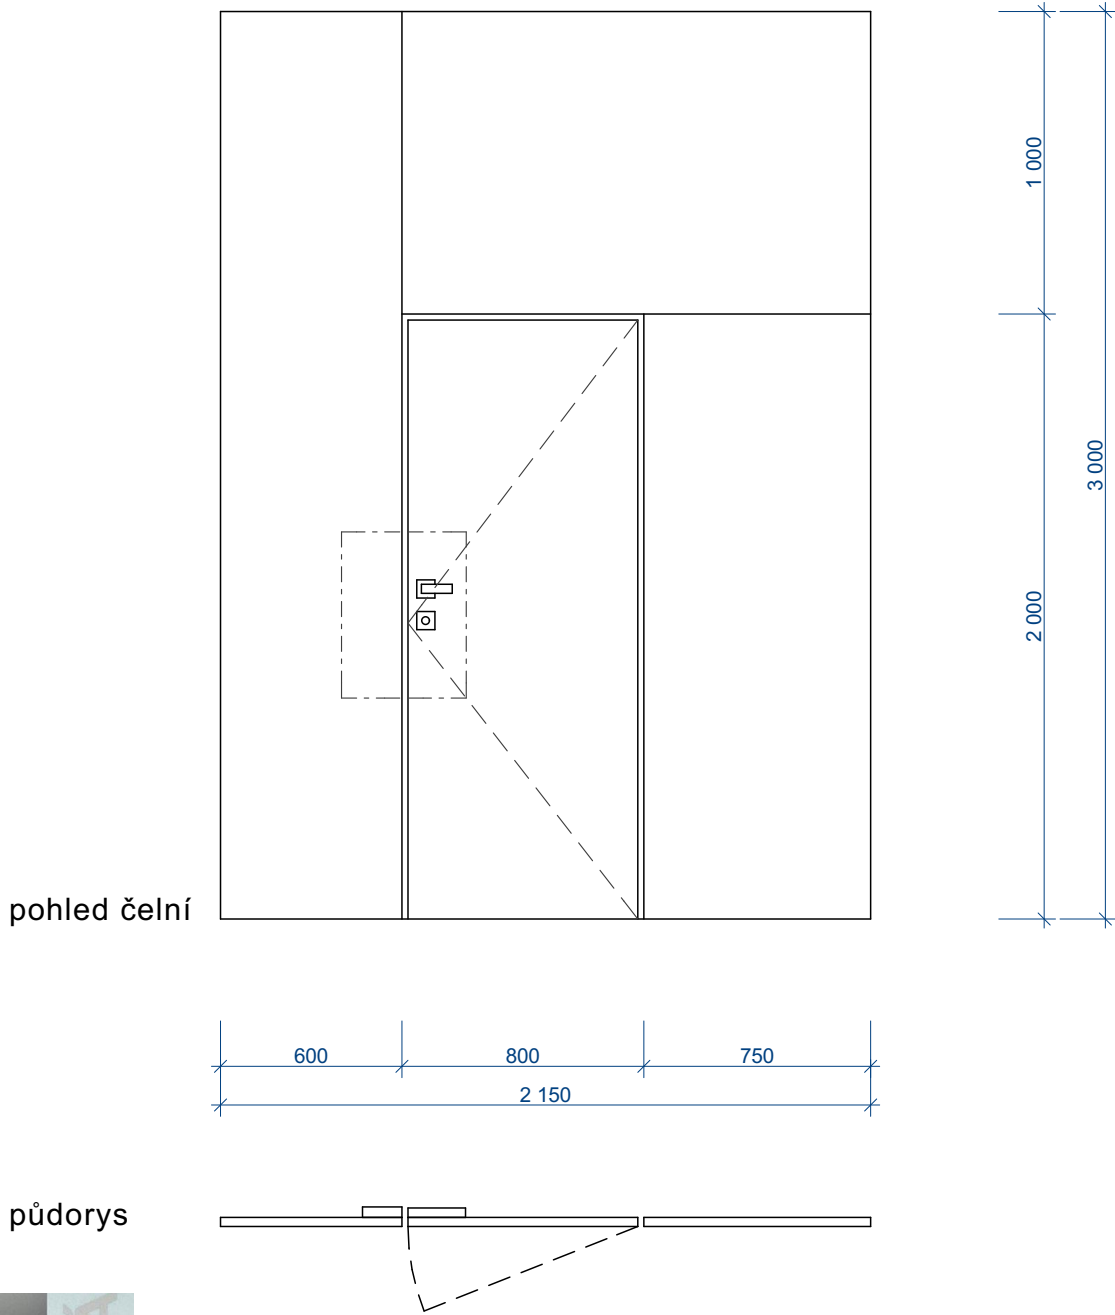

půdorys

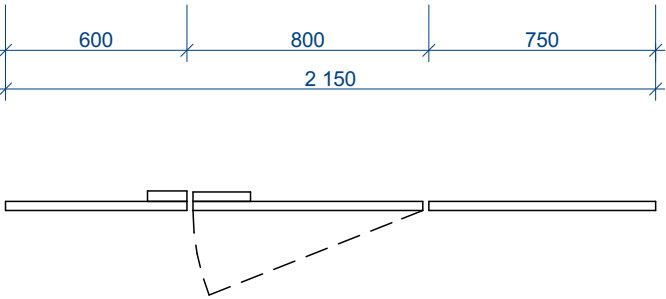

Dělicí příčka z lamina s integrovanými uzamykatelnými dveřmi  
Materiály např:  
Bílá – egger W1100 ST9 – alpská bílá  
Tyrkysová – kronospan 0245 SU - Ocean



Detaily vestavného nábytku