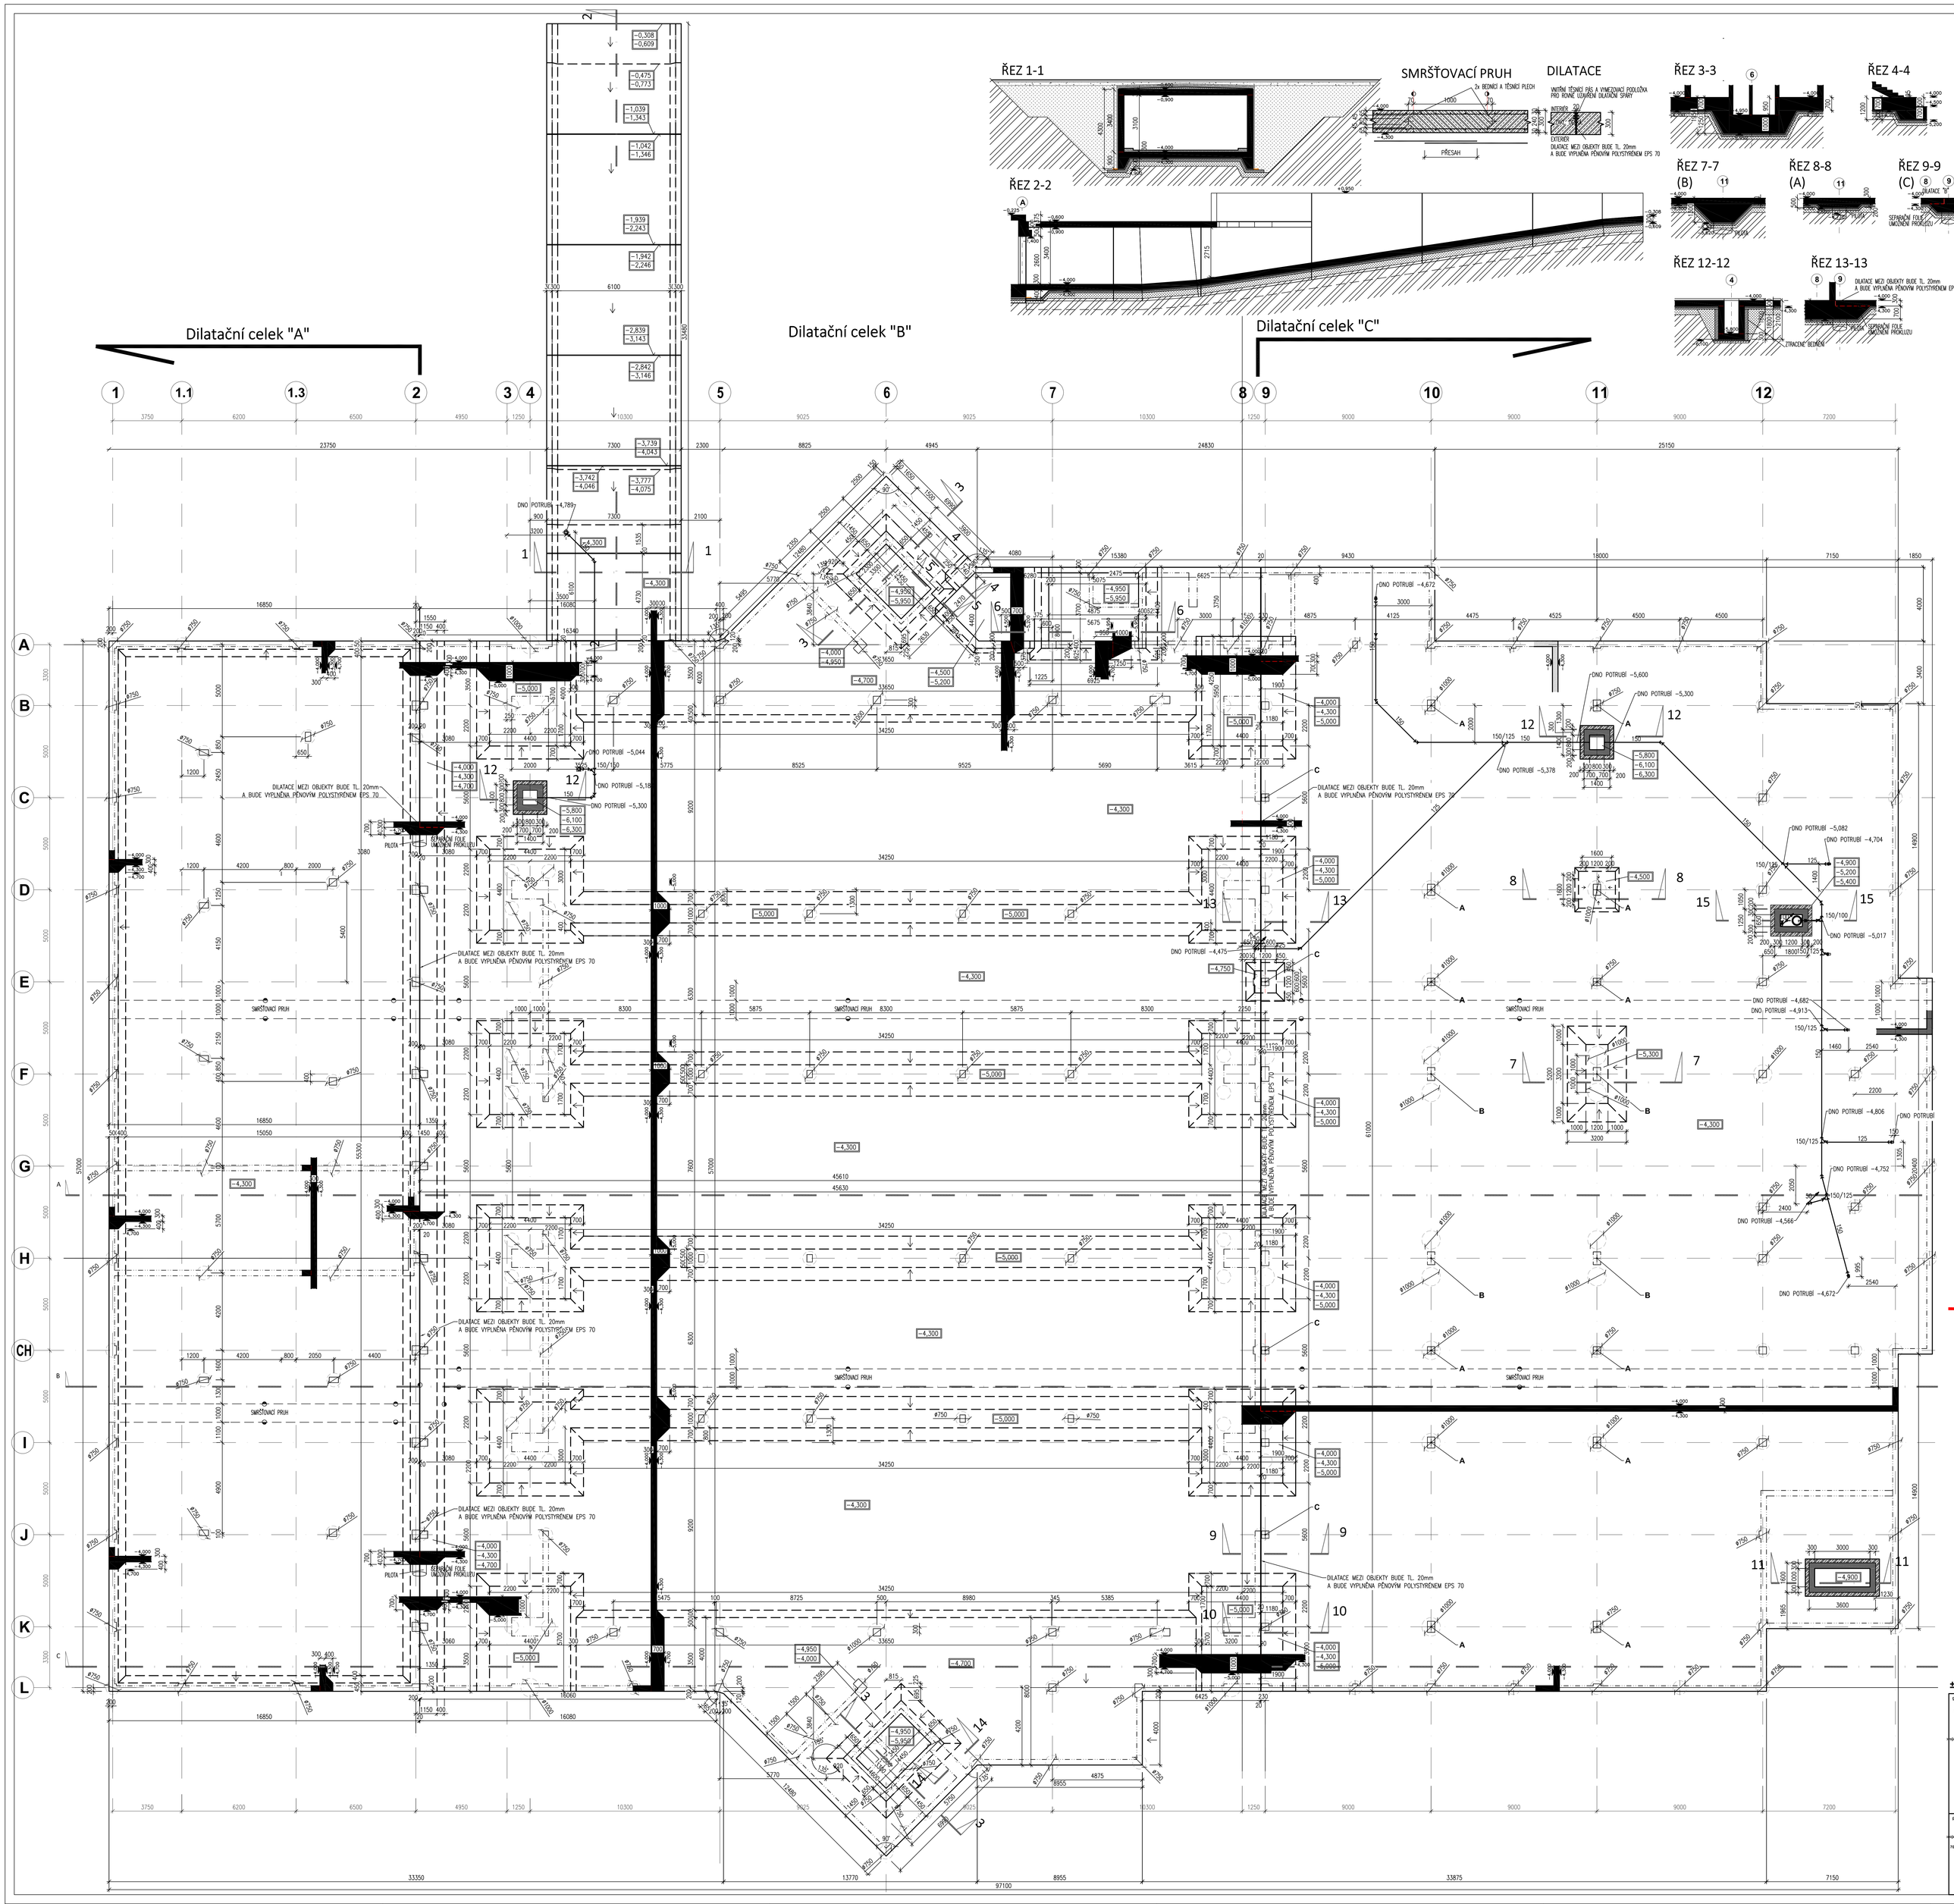

LEGENDA HMOT:

- ŽB KONSTRUKCE – VIZ STAVEBNÉ KONSTRUKČNÍ ŘEŠENÍ
- ZDIVO Z TVAROVEK ZTRACENÉHO BEDNĚNÍ TL.200mm, VODOROVNÁ VÝZTUŽ V KAŽDÉ LOŽNÉ SPÁŘE 2xR12, SVISLÁ VÝZTUŽ 2xR12 6 500mm, ZÁLIVKA BETONEM C20/25
- ZDIVO Z BROUŠENÝCH CIHELNÝCH TVÁRNIC TL.200mm, (CIHLA TL.=175mm) (P10), ZDĚNO NA MALTU PRO TENKÉ SPÁRY
- ZDIVO Z BROUŠENÝCH AKUSTICKÝCH CIHELNÝCH TVÁRNIC TL.200mm, Rw=52dB (CIHLA TL.=175mm) (P10), ZDĚNO NA MALTU PRO TENKÉ SPÁRY
- ZDIVO Z BROUŠENÝCH CIHELNÝCH BLOKŮ TL.125mm, Rw=43dB (CIHLA TL.=115mm), ZDĚNO NA MALTU PRO TENKÉ SPÁRY
- POHLEDOVÉ ZDIVO Z TVÁRNIC Z LEHKÉHO BETONU TL.100mm A 195mm (Rw=43dB), BARVA ŠEDÁ, ZDĚNO NA SYSTÉM. MALTU M5 POHLEDOVÉ SPÁRY TL.10mm
- SDK PŘÍČKA TL. 150mm NA KOVOVÉ KONSTRUKCI Z CW 100 PROFILŮ, OPLÁŠTĚNÁ Z KAŽDÉ STRANY 2x SDK DESKOU BĚŽNOU NEBO IMPREGNOVANOU TL.12,5mm S MINERÁLNÍ IZOLACÍ TL. 80mm (objem.hm. 18 kg/m3)
- SDK PŘÍČKA TL. 100mm NA KOVOVÉ KONSTRUKCI Z PROFILŮ CW 75 , OPLÁŠTĚNÁ Z KAŽDÉ STRANY 1x SDK DESKOU BĚŽNOU NEBO IMPREGNOVANOU TL.12,5mm S MINERÁLNÍ IZOLACÍ TL. 50mm (objem.hm. 18 kg/m3)
- SDK ŠACHTOVÁ STĚNA NA KOVOVÉ KONSTRUKCI ZE DVOU SEŠROUBOVANÝCH PROFILŮ CW 100 PO 400mm, SAMOSTATNÉ STOJÍCÍ, OPLÁŠTĚNÁ 2x SDK DESKOU TL.12,5mm BĚŽNOU NEBO IMPREGNOVANOU S MINERÁLNÍ IZOLACÍ TL. 40mm (objem.hm. 15 kg/m3)
- OBKLAD OCELOVÉHO SLOUPU (PROTIPOŽÁRNÍ R30), PŘIPEVNĚNÍ NA PROFILY CD OPLÁŠTĚNO 1x SDK DESKOU PROTIPOŽÁRNÍ TL.15mm
- TEPELNÁ IZOLACE Z MINERÁLNÍ VLNY
- TEPELNÁ IZOLACE Z EPS, XPS

ROZHRANÍ INVESTICE OSTRAVSKÉ UNIVERZITY A MĚSTA OSTRAVY

±0,000 = 213,500 m.n.m

generální projektant: Atelier Ostrava Sdružení společností: ATELIER SIMONA, Projekce a inženýrská činnost, s.r.o. Arch. Design, s.r.o.	**Univerzitní zázemí sportu a behaviorálního zdraví Ostravská univerzita**		
	místo akce: k.ú. Moravská Ostrava		objednatel a investor: OSTRAVSKÁ UNIVERZITA, Ostravská univerzita, Dvořákova 7, 701 03 Ostrava
	autor projektu: Ing. Arch. Roman Kuba	podpis:	číslo zakázky: 1.17.127
	hlavní inženýr projektu: Ing. Pavel Hynčica, Ing. Václav Morava	podpis:	datum: 04/2019
	vypracoval: Ing. Tomáš Rychlý, Ing. Petr Eitler	podpis:	formát: 24 x A4; změna: *
projektant profese: ATELIER SIMONA, Projekce a inženýrská činnost, s.r.o., Výstavní 2224/8, 700 00 Ostrava, Mariánské Hory, tel.: +420 597 470 688, e-mail: info@atelier-simona.cz, www.atelier-simona.cz	st. objekt: SO 02.1 - HLAVNÍ BUDOVA - PODZEMNÍ PARKOVIŠTĚ		měřítko: 1:100
	stupeň PD: PD PRO PROVÁDĚNÍ STAVBY		číslo paré:
	část: 1.D.1.1 - ARCHITEKTONICKO STAVEBNÍ ŘEŠENÍ		
	výkres: Základy		číslo výkresu: 1-05.01