## ŘEZ R3 - R3´

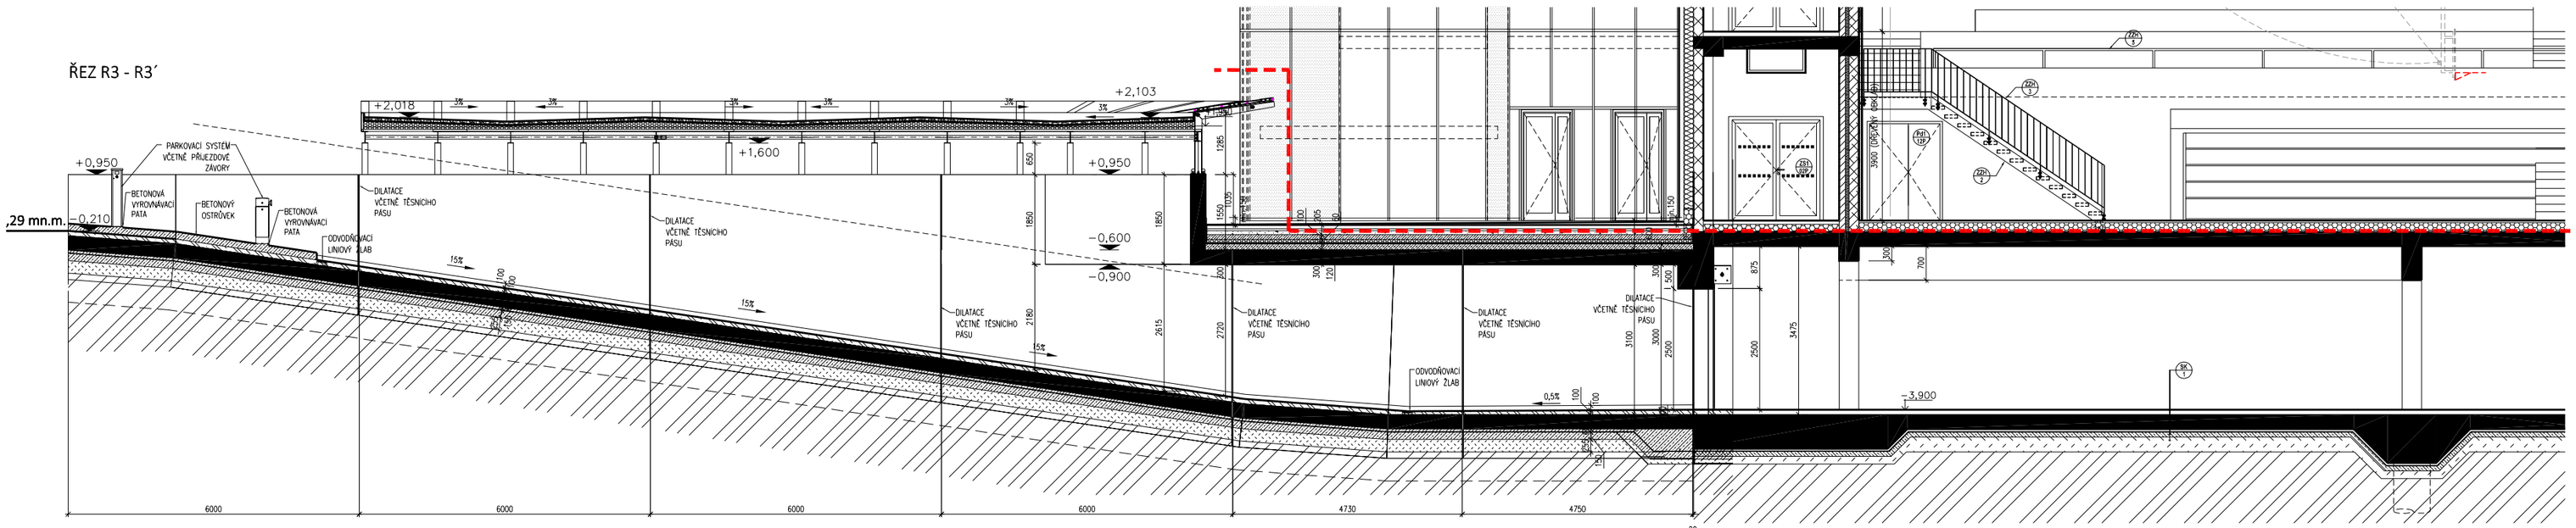


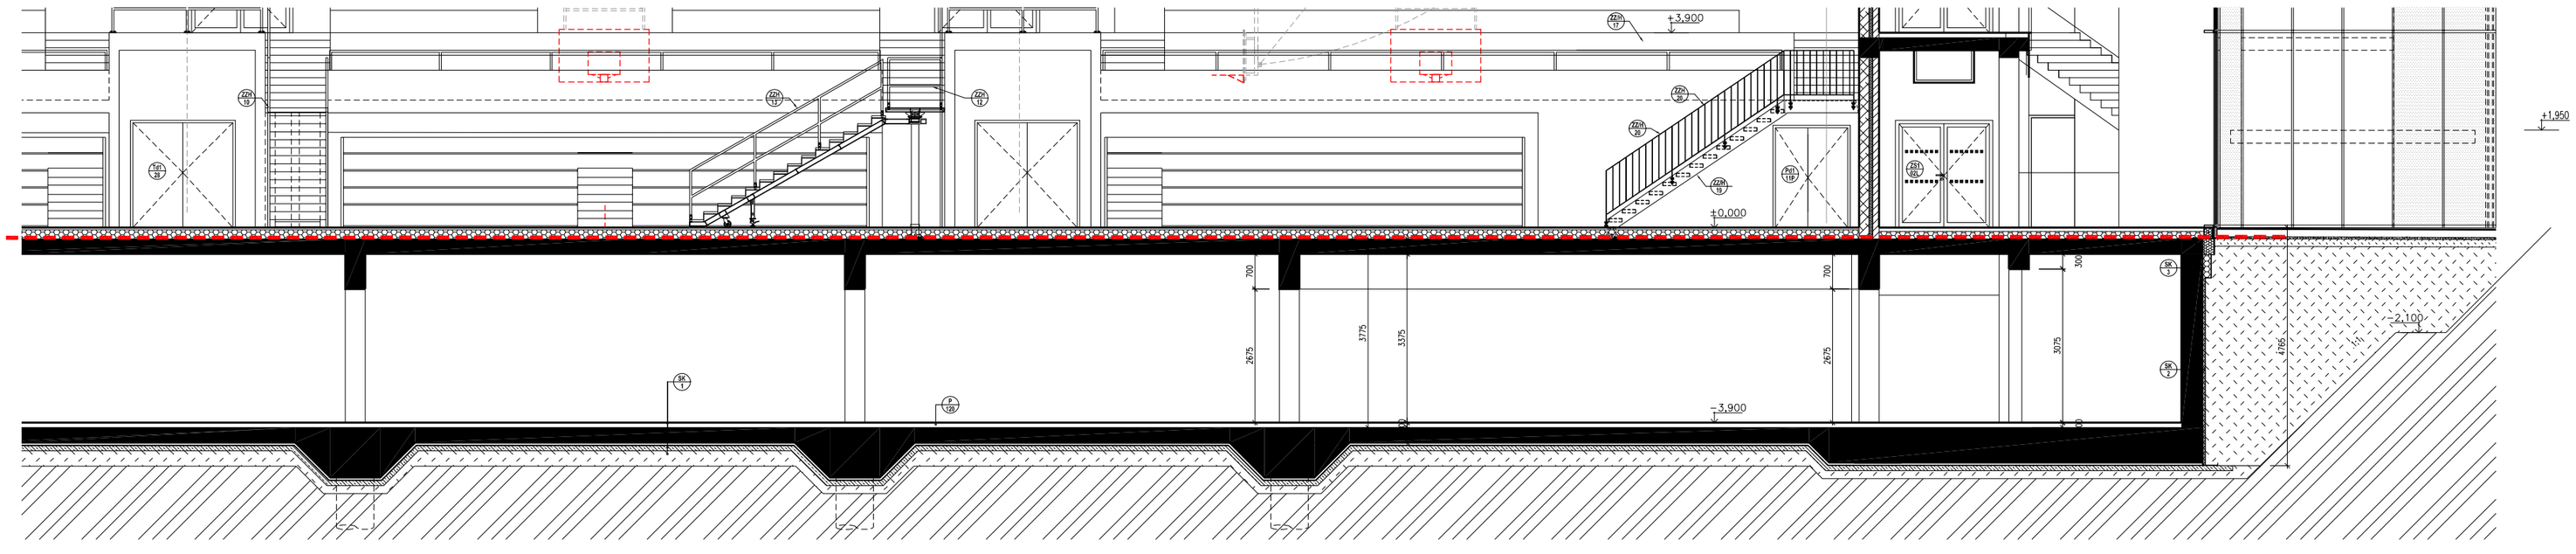


**LEGENDA HMOT:**

- ŽB KONSTRUKCE - VČ. STAVEBNÍ KONSTRUKČNÍ ROŠTU
- ZDIVO Z TVÁRNIC ZTRACENÉHO BEDNĚNÍ Š.250mm, KOMBINOVANÉ MŘÍŽOVÉ Z MŘÍŽE ZDIVO SMĚR. ZAPLŇ, SVISLÝ VÝZTUŽ Z DI Ø 16mm, ZALITÝ BETONEM C20/25
- VÝPLŇ OTVORŮ Z SPRAYMA ASW
- VÝPLŇ OTVORŮ Z OPS, AP5

ROZHRANÍ INVESTICE OSTRAVSKÉ UNIVERZITY A MĚSTA OSTRAVY

**±0,000 = 213,500 m.n.m**

generální projektant:
**Atelier Ostrava**
Sdružení společností:
**ATELIER SIMONA**
Stojkov a Jedenáctík Simonič, s.r.o.
Arch. Design, s.r.o.

projektant profese:
**ATELIER SIMONA**
Stojkov a Jedenáctík Simonič, s.r.o.
Vrbětová 2224/5
709 00 Ostrava - Mariánské Hory
tel.: +420 597 479 440
e-mail: info@atelier-simona.cz
www.atelier-simona.cz

# Univerzitní zázemí sportu a behaviorálního zdraví Ostravská univerzita

| | | | |
|---|---|---|---|
| místo akce: k.ú. Moravská Ostrava | | | objednatel a investor: OSTRAVSKÁ UNIVERZITA, Ostravská univerzita, Dvořákova 7, 701 03 Ostrava |
| autor projektu: Ing. Arch. Roman Kuba | podpis: | číslo zakázky: 1,17,127 | |
| hlavní inženýr projektu: Ing. Pavel Hynčica, Ing. Václav Morava | podpis: | datum: 04/2019 | |
| vypracoval: Ing. Tomáš Rychlý, Ing. Petr Ehler | podpis: | formát: 18 x A4 | |
| | | změna: - | |
| st. objekt: SO 02.1 - HLAVNÍ BUDOVA - PODZEMNÍ PARKOVIŠTĚ | | | měřítko: 1:50 |
| stupeň PD: PD PRO PROVÁDĚNÍ STAVBY | | | číslo paré: |
| část: 2.D.1.1 - ARCHITEKTONICKO STAVEBNÍ ŘEŠENÍ | | | |
| výkres: Dílčí řezy D-D | | | číslo výkresu: 1-10.03 |