

Y

④



1



.....

1



RH.101/a

## Upozornění

•

- Polohu na zřák

Rozvodné s

CSN 33 20  
Ochrana př

s výpravou


---

ZODP. PROJ.

KRA1 - MORB

1000

NÁZEV OBJEKTU

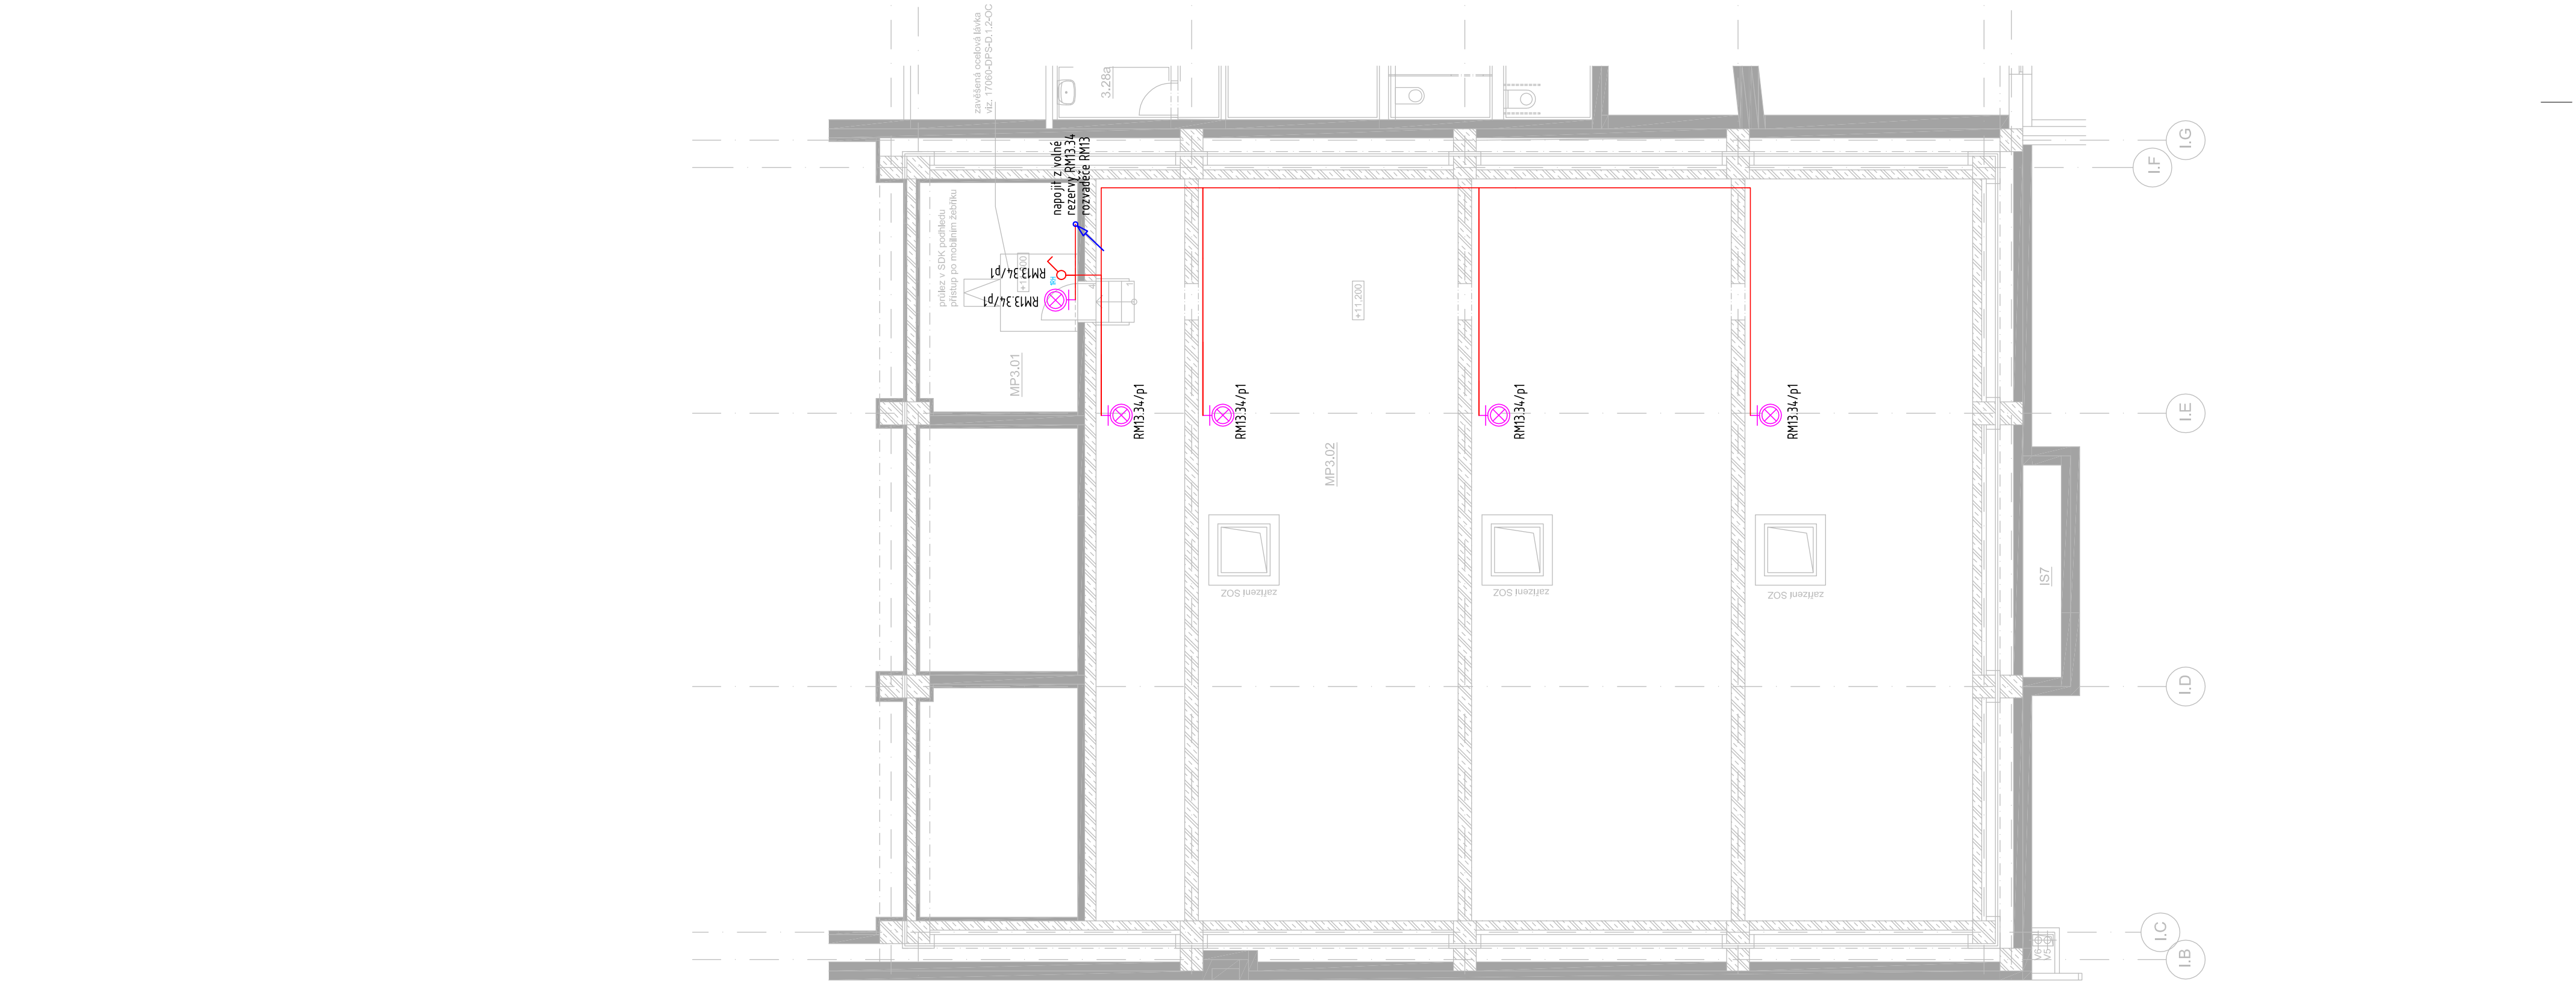

**POZNÁMKY:**

- Plochu koncových prvků elektro definuje projekt interiéru, který byl zpracován externím projektantem na základě vlastní objednávky investora. V případě, že plocha není v projektu interiéru definována, bude provedeno dle obecných zvyklostí.
- Zsuvky umístěné v nábytku a kuchyňské lince budou upřesněny v projektech nábykových sestav.

Rozvodné soustavy: 400/230V TN-C-S  
- 3NPE stř. 50Hz.

**OSTRAVSKÁ UNIVERZITA,  
DVOŘÁKOVA 7  
701 03 OSTRAVA**

NÁZEV AKCE :	NOVÁ BUDOVA FAKULTY UMĚNÍ OU VYBUDOVÁNÍ ZÁEMÍ PRO CENTRUM DIGITÁLNÍCH TECHNOLOGIÍ, MUSEUM SOULSKÁ MÚLTAŘNA
STUPĚN	DPS
DATUM	03/2019
FORMÁT/POČET STR.	A4/10
MĚŘÍTKO	1:100

Zásuvky a technologie - 3.NP