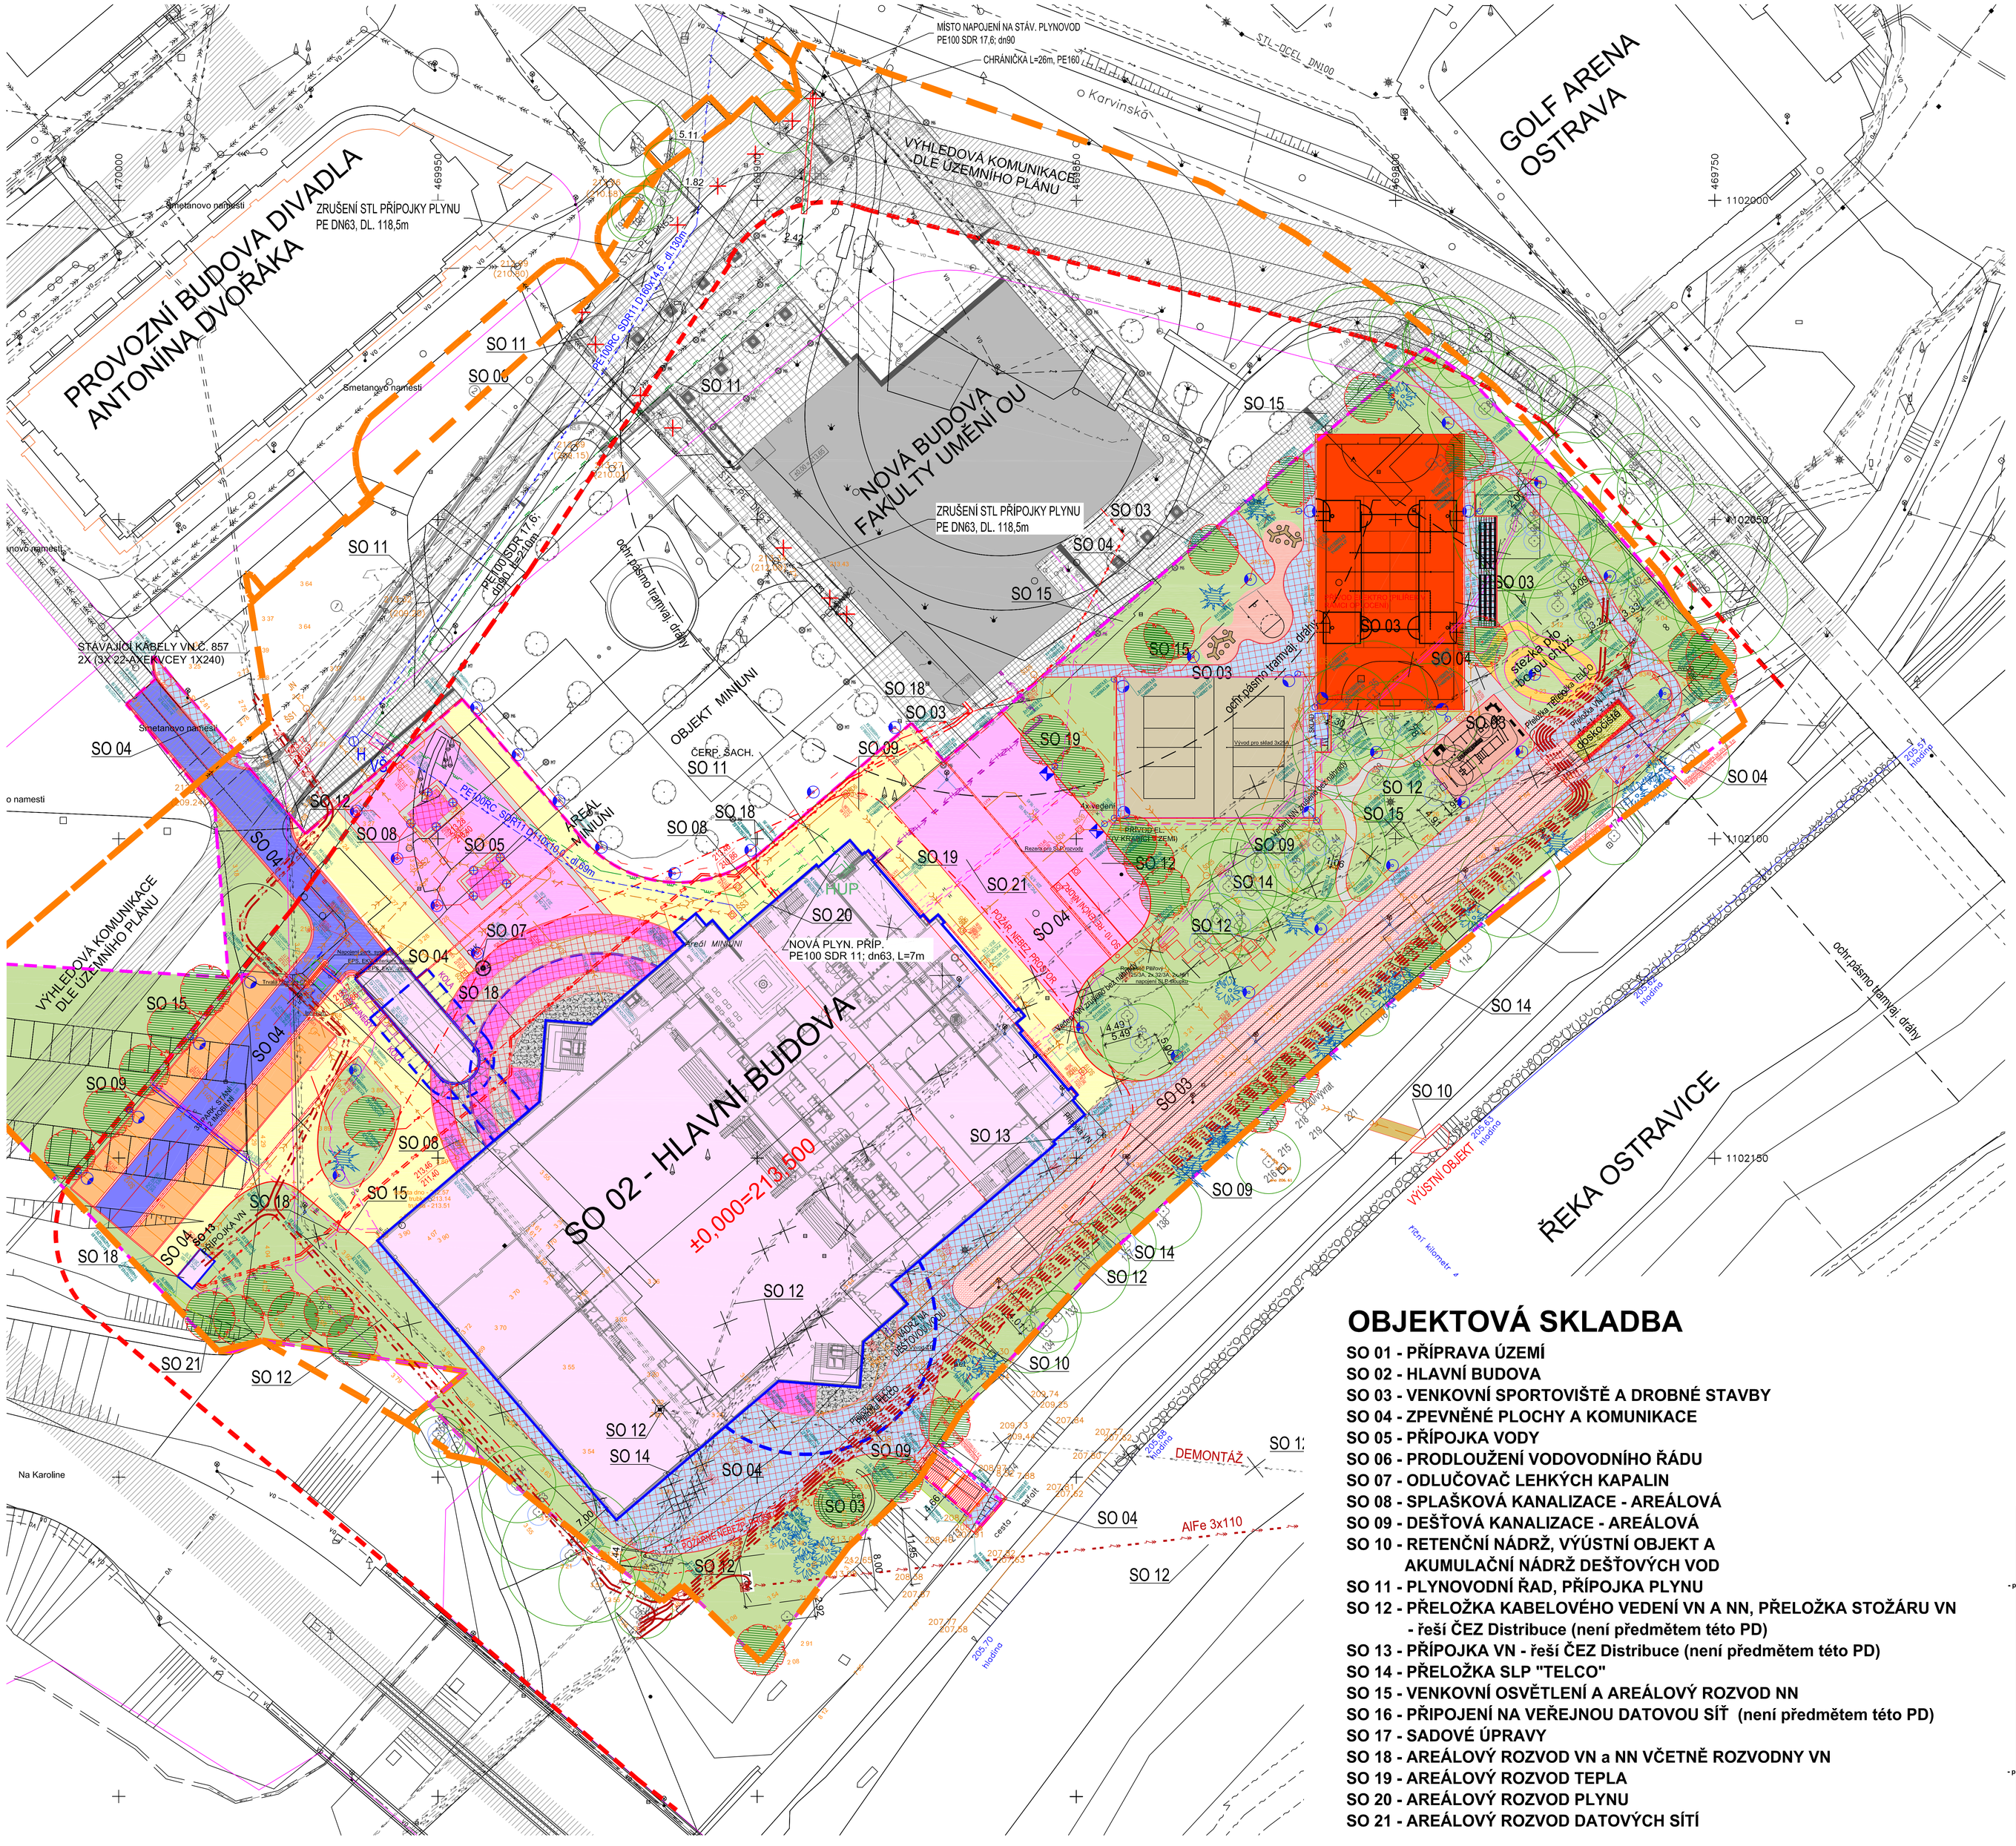

LEGENDA NAVRHOVANÝCH KONSTRUKCÍ A PLOCH

- ZPEVNĚNÉ PLOCHY - VELKOFORMÁTOVÁ DL. 600/600 mm TL. 120 mm, SV. ŠEDÁ - ŘEŠENO V SO 04
- ZPEVNĚNÉ PLOCHY - VELKOFORMÁTOVÁ DL. 1000/1000 mm TL. 120 mm, SV. ŠEDÁ - ŘEŠENO V SO 04
- ZPEVNĚNÉ PLOCHY - VELKOFORMÁTOVÁ DL. 1000/1000 mm TL. 120 mm, TM. ŠEDÁ - ŘEŠENO V SO 04
- KAČÍREK - TĚŽENÉ ŘÍČNÍ KAMENIVO fr. 16/32 TL. 300 mm - ŘEŠENO V SO 04
- ZPEVNĚNÉ PLOCHY - DLAŽBA Z ŽULOVÝCH KOSTEK 4/6 SVĚTLE ŠEDÁ - ŘEŠENO V SO 04
- ZPEVNĚNÉ PLOCHY - DLAŽBA Z ŽULOVÝCH KOSTEK 8/10 SVĚTLE ŠEDÁ - ŘEŠENO V SO 04
- KOMUNIKACE (ASFALT) - ŘEŠENO V SO 04
- PARKOVIŠTĚ (BETONOVÁ DLAŽBA 140/140mm, TL. 80mm, přírodní) - ŘEŠENO V SO 04
- ZPEVNĚNÉ PLOCHY - BETONOVÁ SKLADEBNÁ DLAŽBA 140/140 mm TL. 80 mm PŘÍRODNÍ - ŘEŠENO V SO 04
- VAROVNÉ PÁSY - BETONOVÁ RELIÉFNÍ SKLADEBNÁ DLAŽBA 100/200 mm TL. 80 mm ČERVENÁ - ŘEŠENO V SO 04
- OPRAVNÝ PRUH ASFALTOVÉ KOMUNIKACE ŠÍŘKY 300 mm - ŘEŠENO V SO 04
- TRAVNATÉ PLOCHY - ŘEŠENO V SO 17
- HŘIŠTĚ S UMĚLÝM POVRCHEM (PU) - ŘEŠENO V SO 03
- HŘIŠTĚ NA PLÁŽOVÝ VOLEJBAL (PÍSEK) - ŘEŠENO V SO 03
- WORKOUTOVÉ HŘIŠTĚ A STREET BASKETBALL (PU) - ŘEŠENO V SO 03
- BĚŽECKÁ DRÁHA (PU) - ŘEŠENO V SO 03
- DOSKOČIŠTĚ (PÍSEK) - ŘEŠENO V SO 03
- STEZKA PRO CHŮZI BOSOU NOHOU - ŘEŠENO V SO 03
- HLAVNÍ BUDOVA - ZASTAVĚNÁ PLOCHA - ŘEŠENO V SO 02
- PLÁNOVANÁ KOMUNIKACE - VÝHLED DLE ÚZEMNÍ PLÁNU

LEGENDA STÁVAJÍCÍCH INŽENÝRSKÝCH SÍTÍ

- PODZEMNÍ VEDENÍ VN - ČEZ Distribuce, a.s.
- NADZEMNÍ VEDENÍ VN - ČEZ Distribuce, a.s.
- PODZEMNÍ VEDENÍ NN - ČEZ Distribuce, a.s.
- PODZEMNÍ KOMUNIKAČNÍ VEDENÍ - Telco Pro Services, a.s.
- PODZEMNÍ KOMUNIKAČNÍ VEDENÍ - CETIN, a.s.
- PODZEMNÍ KOMUNIKAČNÍ VEDENÍ - OKD
- PODZEMNÍ VEDENÍ NN - Dopravní podnik Ostrava, a.s.
- PODZEMNÍ STL PLYNOVOD - GasNet, s.r.o.,s.
- ZEMNÍ KABELOVÉ VEDENÍ VO - město Ostrava (správa Ostravské komunikace, a.s.)
- JEDNOTNÁ KANALIZACE - město Ostrava (správa OVaK, a.s.)
- VODOVOD - město Ostrava (správa OVaK, a.s.)

LEGENDA NAVRHOVANÝCH INŽENÝRSKÝCH SÍTÍ

- PŘÍPOJKA VODY, AREÁLOVÝ ROZVOD VODY (SO 05) - PE100 D110x10,0mm, DÉLKA 69,0 m
- PRODLOUŽENÍ VODOVODNÍHO ŘÁDU (SO 06) - PE100 D160x14,6mm, DÉLKA 130,0 m
- SPLAŠKOVÁ KANALIZACE (SO 08)
- DEŠŤOVÁ KANALIZACE (SO 09) -
- PLYNOVODNÍ ŘÁD, PŘÍPOJKA PLYNU (SO 11)
- PŘELOŽKA NADZEMNÍHO VEDENÍ VN (SO 12) - ŘEŠÍ ČEZ Distribuce
- PŘELOŽKA PODZEMNÍHO VEDENÍ VN (SO 12) - ŘEŠÍ ČEZ Distribuce
- PŘELOŽKA SLABOPROUDÉHO VEDENÍ (SO 14)
- PŘÍPOJKA PODZEMNÍHO VEDENÍ VN (SO 13) - ŘEŠÍ ČEZ Distribuce
- AREÁLOVÉ PODZEMNÍ ROZVODY NN A VO (SO 15)

LEGENDA ZNAČEK

- STÁVAJÍCÍ STROM / KEŘ
- NAVRHOVANÁ VÝSADBA - ŘEŠENO V SO 17
- NAVRHOVANÁ LAMPA VENKOVNÍHO OSVĚTLENÍ - ŘEŠENO V SO 15
- STOŽÁT VYSOKÉHO NAPĚTÍ
- 12345 ČÍSLA PARCEL
- 13,37 NAVRHOVANÝ VÝŠKOPIS
- HRANICE ŘEŠENÉHO ÚZEMÍ
- HRANICE POZEMKU INVESTORA
- PLÁNOVANÝ OBJEKT - ŘEŠENO V RÁMCI SO 02 - HLAVNÍ BUDOVA
- HRANICE ZPRACOVANÉ ÚZEMNÍ STUDIE
- ÚZEMNÍ REZERVA PRO PLÁNOVANOU KOMUNIKACI
- HRANICE PARCEL
- POŽÁRNĚ NEBEZPEČNÝ PROSTOR OBJEKTU

OBJEKTOVÁ SKLADBA

SO 01 - PŘÍPRAVA ÚZEMÍ
SO 02 - HLAVNÍ BUDOVA
SO 03 - VENKOVNÍ SPORTOVIŠTĚ A DROBNÉ STAVBY
SO 04 - ZPEVNĚNÉ PLOCHY A KOMUNIKACE
SO 05 - PŘÍPOJKA VODY
SO 06 - PRODLOUŽENÍ VODOVODNÍHO ŘÁDU
SO 07 - ODLUČOVAČ LEHKÝCH KAPALIN
SO 08 - SPLAŠKOVÁ KANALIZACE - AREÁLOVÁ
SO 09 - DEŠŤOVÁ KANALIZACE - AREÁLOVÁ
SO 10 - RETENČNÍ NÁDRŽ, VÝÚSTNÍ OBJEKT A AKUMULAČNÍ NÁDRŽ DEŠŤOVÝCH VOD
SO 11 - PLYNOVODNÍ ŘAD, PŘÍPOJKA PLYNU
SO 12 - PŘELOŽKA KABELOVÉHO VEDENÍ VN A NN, PŘELOŽKA STOŽÁRU VN - řeší ČEZ Distribuce (není předmětem této PD)
SO 13 - PŘÍPOJKA VN - řeší ČEZ Distribuce (není předmětem této PD)
SO 14 - PŘELOŽKA SLP "TELCO"
SO 15 - VENKOVNÍ OSVĚTLENÍ A AREÁLOVÝ ROZVOD NN
SO 16 - PŘIPOJENÍ NA VEŘEJNOU DATOVOU SÍŤ (není předmětem této PD)
SO 17 - SADOVÉ ÚPRAVY
SO 18 - AREÁLOVÝ ROZVOD VN a NN VČETNĚ ROZVODNY VN
SO 19 - AREÁLOVÝ ROZVOD TEPLA
SO 20 - AREÁLOVÝ ROZVOD PLYNU
SO 21 - AREÁLOVÝ ROZVOD DATOVÝCH SÍTÍ

±0,000 = 213,50 mn.m.

generální projektant: **Atelier Ostrava** Sdružení společností: **ATELIER SIMONA** - projekce a inženýrská činnost, s.r.o. ATELIER SIMONA GROUP **Arch. Design, s.r.o.**	**Univerzitní zázemí sportu a behaviorálního zdraví Ostravská univerzita**		
	místo akce: **k.ú. Moravská Ostrava**		objednatel a investor:
	autor projektu: **Ing. Arch. Roman Kuba**	podpis:	číslo zakázky: 1.17.127
	hlavní inženýr projektu: **Ing. Pavel Hynčica** **Ing. Václav Morava**	podpis:	datum: 04/2019
	vypracoval: **Ing. Tomáš Rychlý** **Ing. Petr Eitler**	podpis:	formát: 6 x A4 změna: -
			OSTRAVSKÁ UNIVERZITA **Ostravská univerzita** Dvořákova 7 701 03 Ostrava
projektant profese: **ATELIER SIMONA** - projekce a inženýrská činnost, s.r.o. Výstavní 2224/8 709 00 Ostrava, Mariánské Hory tel.: +420 597 479 488 e-mail: info@atelier-simona.cz www.atelier-simona.cz	část: **C - SITUAČNÍ VÝKRESY**		měřítko: **1:500** číslo paré:
	stupeň PD: **PROJEKTOVÁ DOKUMENTACE PRO PROVÁDĚNÍ STAVBY**		
	výkres: **KOORDINAČNÍ SITUAČNÍ VÝKRES**		číslo výkresu: **C.3**