

ROZNÁMKA:

• SCHEMATICKÝ ŘEZ KROVEM JE VEDEN KŘEBENEM

IV. N.P.

III. N.P.


II. N.P.

I. N.P.

SUTERÉN
I. P.T.

AUTORI PROJEKTU		HLAV. ARCH. ATEL.	ZODPOV. PROJ.	SPOLUAUTOR	ZAMĚŘENÍ	
ING. ARCH. ZOUBEK					OSTRAVA 1, GOTTWALDOVA 168	
PROJEKT. SPEC.	VYPRACOVAL	KRESLIL	TECH. KONTROLA			
	ALAZECKÝ	OSTŘEDULOVÁ	ING. MALÁŠEK			
MÍSTO	OSTRAVA I	OBJEKT	OSTRAVA	FORMAT	36 x 80 CM	
KRAJ	SM	INVESTOR	IFO	DATUM	1982	
NÁZEV PROJEKTU	PEDAGOGICKÁ FAKULTA V OSTRAVĚ - ZAMĚŘENÍ STAV. STAVBY			STUPĚN PROJ.	06-2022	
OZNAC. VÝKRESU	ŘEZ A - A' - OBJEKT, A'			MÉR.	C VÝKRESU	
				1:100	A5	

-SUTERÉN-

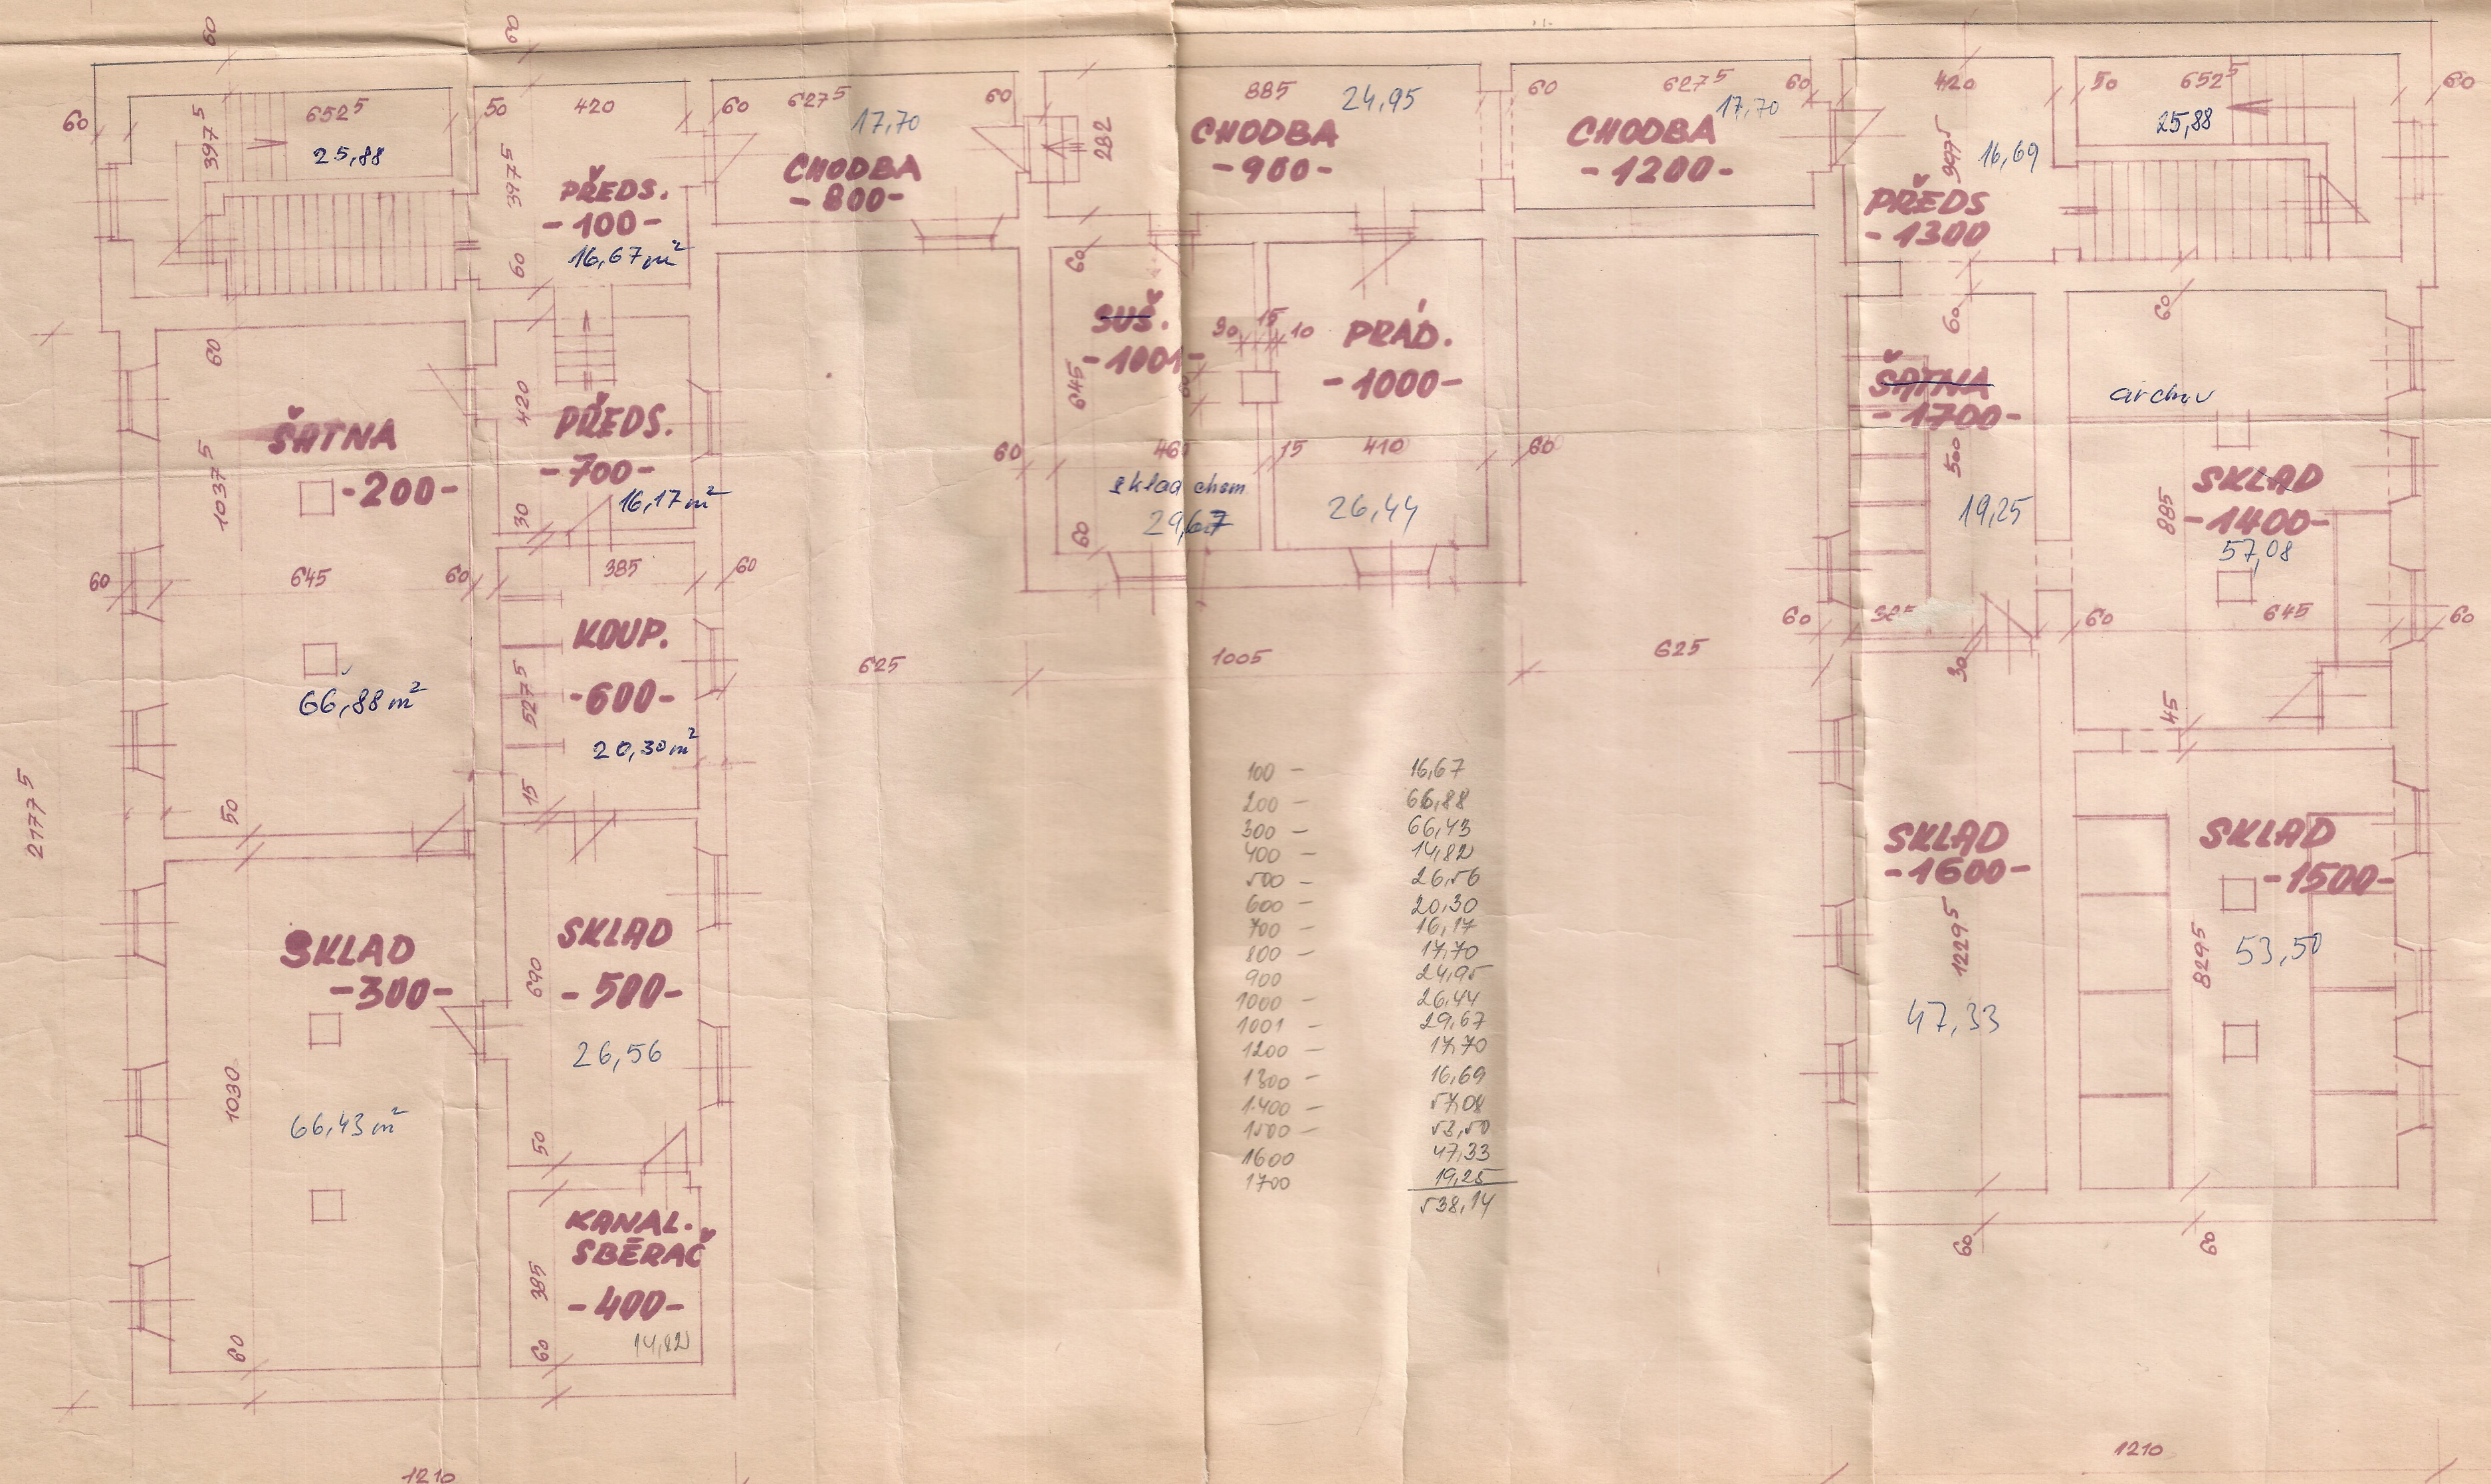

celkem 572,08 m²

SUTERÉN

PEDAGOGICKÁ FAKULTA OPTRAVA


BUDOVA „A“ č.p. 1404

zříti
1970
1:100

p. PRCHALOVÁ

VRACÍM... OUA

PRÍZEMÍ

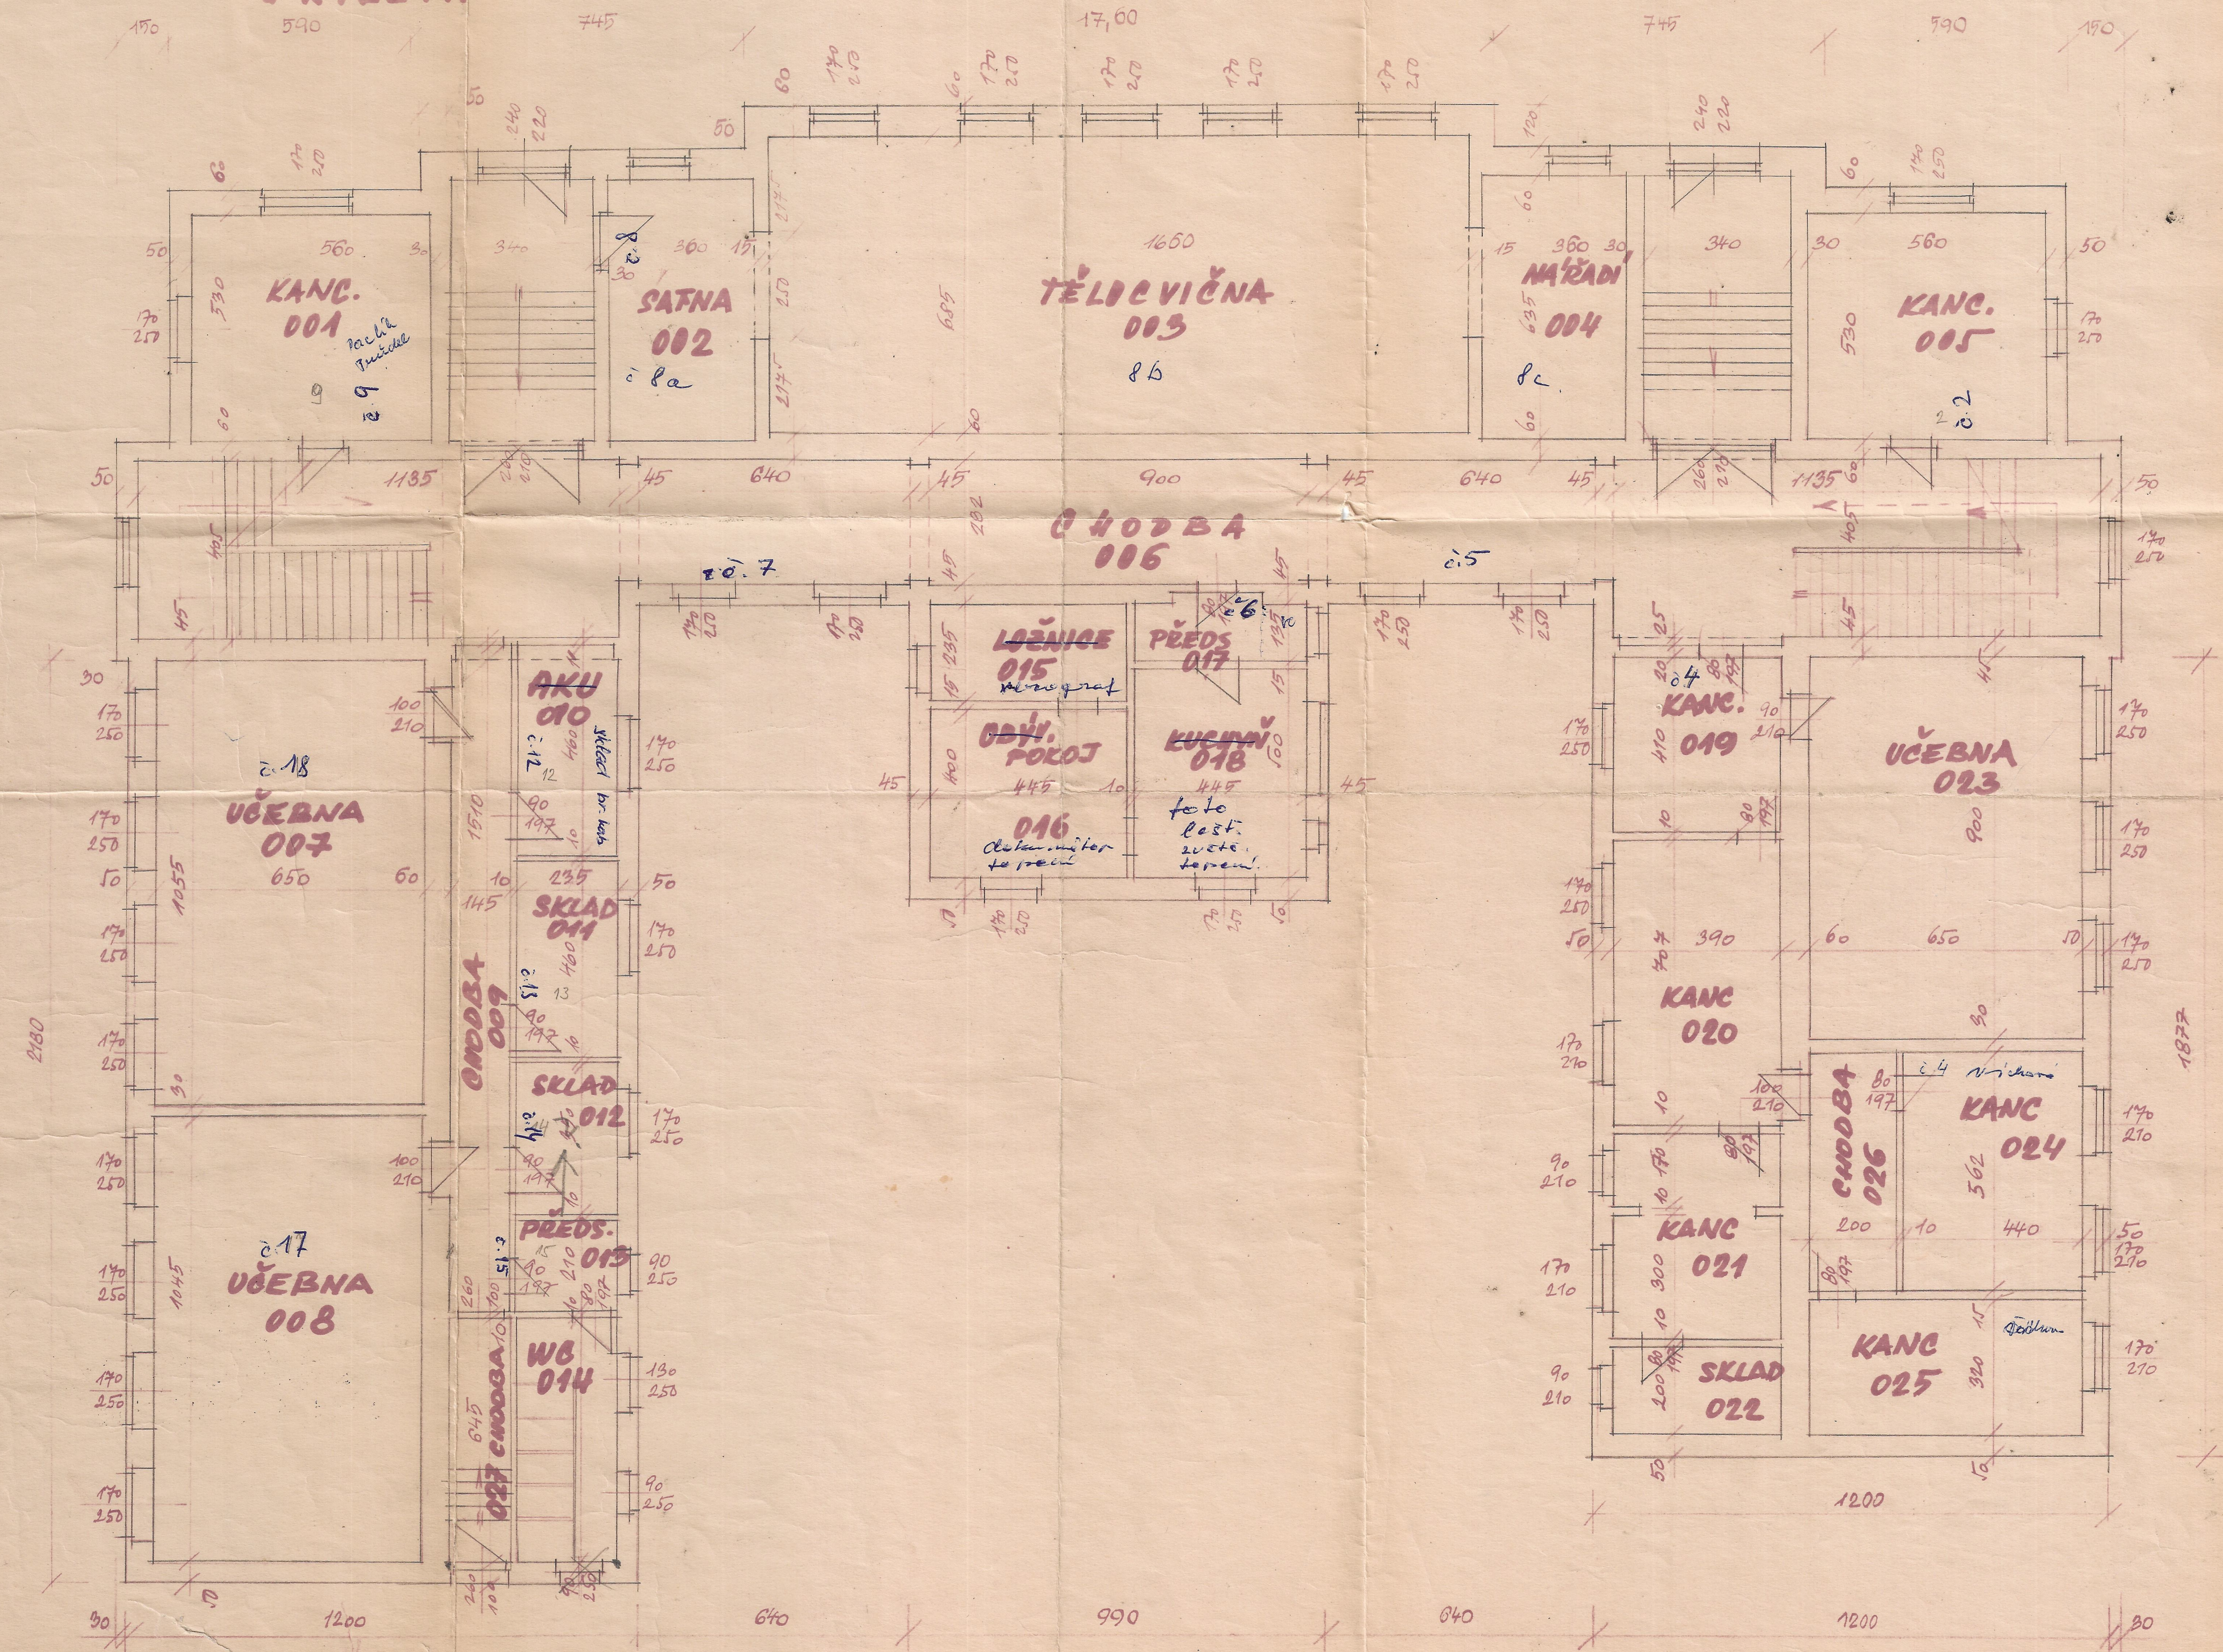


001	KANCELARĚ	29,68	9	D
002	ŠATNA	22,86	3	K
003	TELOCVIČNA	113,71	2	K
004	NAŘADÍ	22,86	2	K
005	KANCELARĚ	29,68	8	K
006	CHODBA	158,48	41	V
007	UČEBNA	68,57	18	K
008	UČEBNA	67,92	17	V
009	CHODBA	21,89		
010	AKU	10,81	12	K
011	SKLAD	10,81	12	K
012	SKLAD	10,57	14	K
013	PŘEDSÍŇ	4,93	15	V
014	WC	15,15	10	V
015	BYT - LOŽNICE	10,45	6	D
016	- OBÝV. POKOJ	17,80	6	D
017	- PŘEDSÍŇ	6,00	6	D
018	- KUCHYŇ	22,25	6	D
019	KANCELARĚ	15,99	4	V
020	KANCELARĚ	27,57	4	V
021	KANCELARĚ	18,40	4	V
022	SKLAD	7,80	4	V
023	UČEBNA	58,50	4	V
024	KANCELARĚ	24,72	4	V
025	KANCELARĚ	20,80	4	V
026	CHODBA	11,24	4	V
027	CHODBA	9,35		

celkem 830,11 m²

PRÍZEMÍ

PEDAGOGICKÁ FAKULTA OSTRAVA
BUDOVA „A“ č.p. 1404
ZÁŘÍ 1970
1:100

II. PATRO

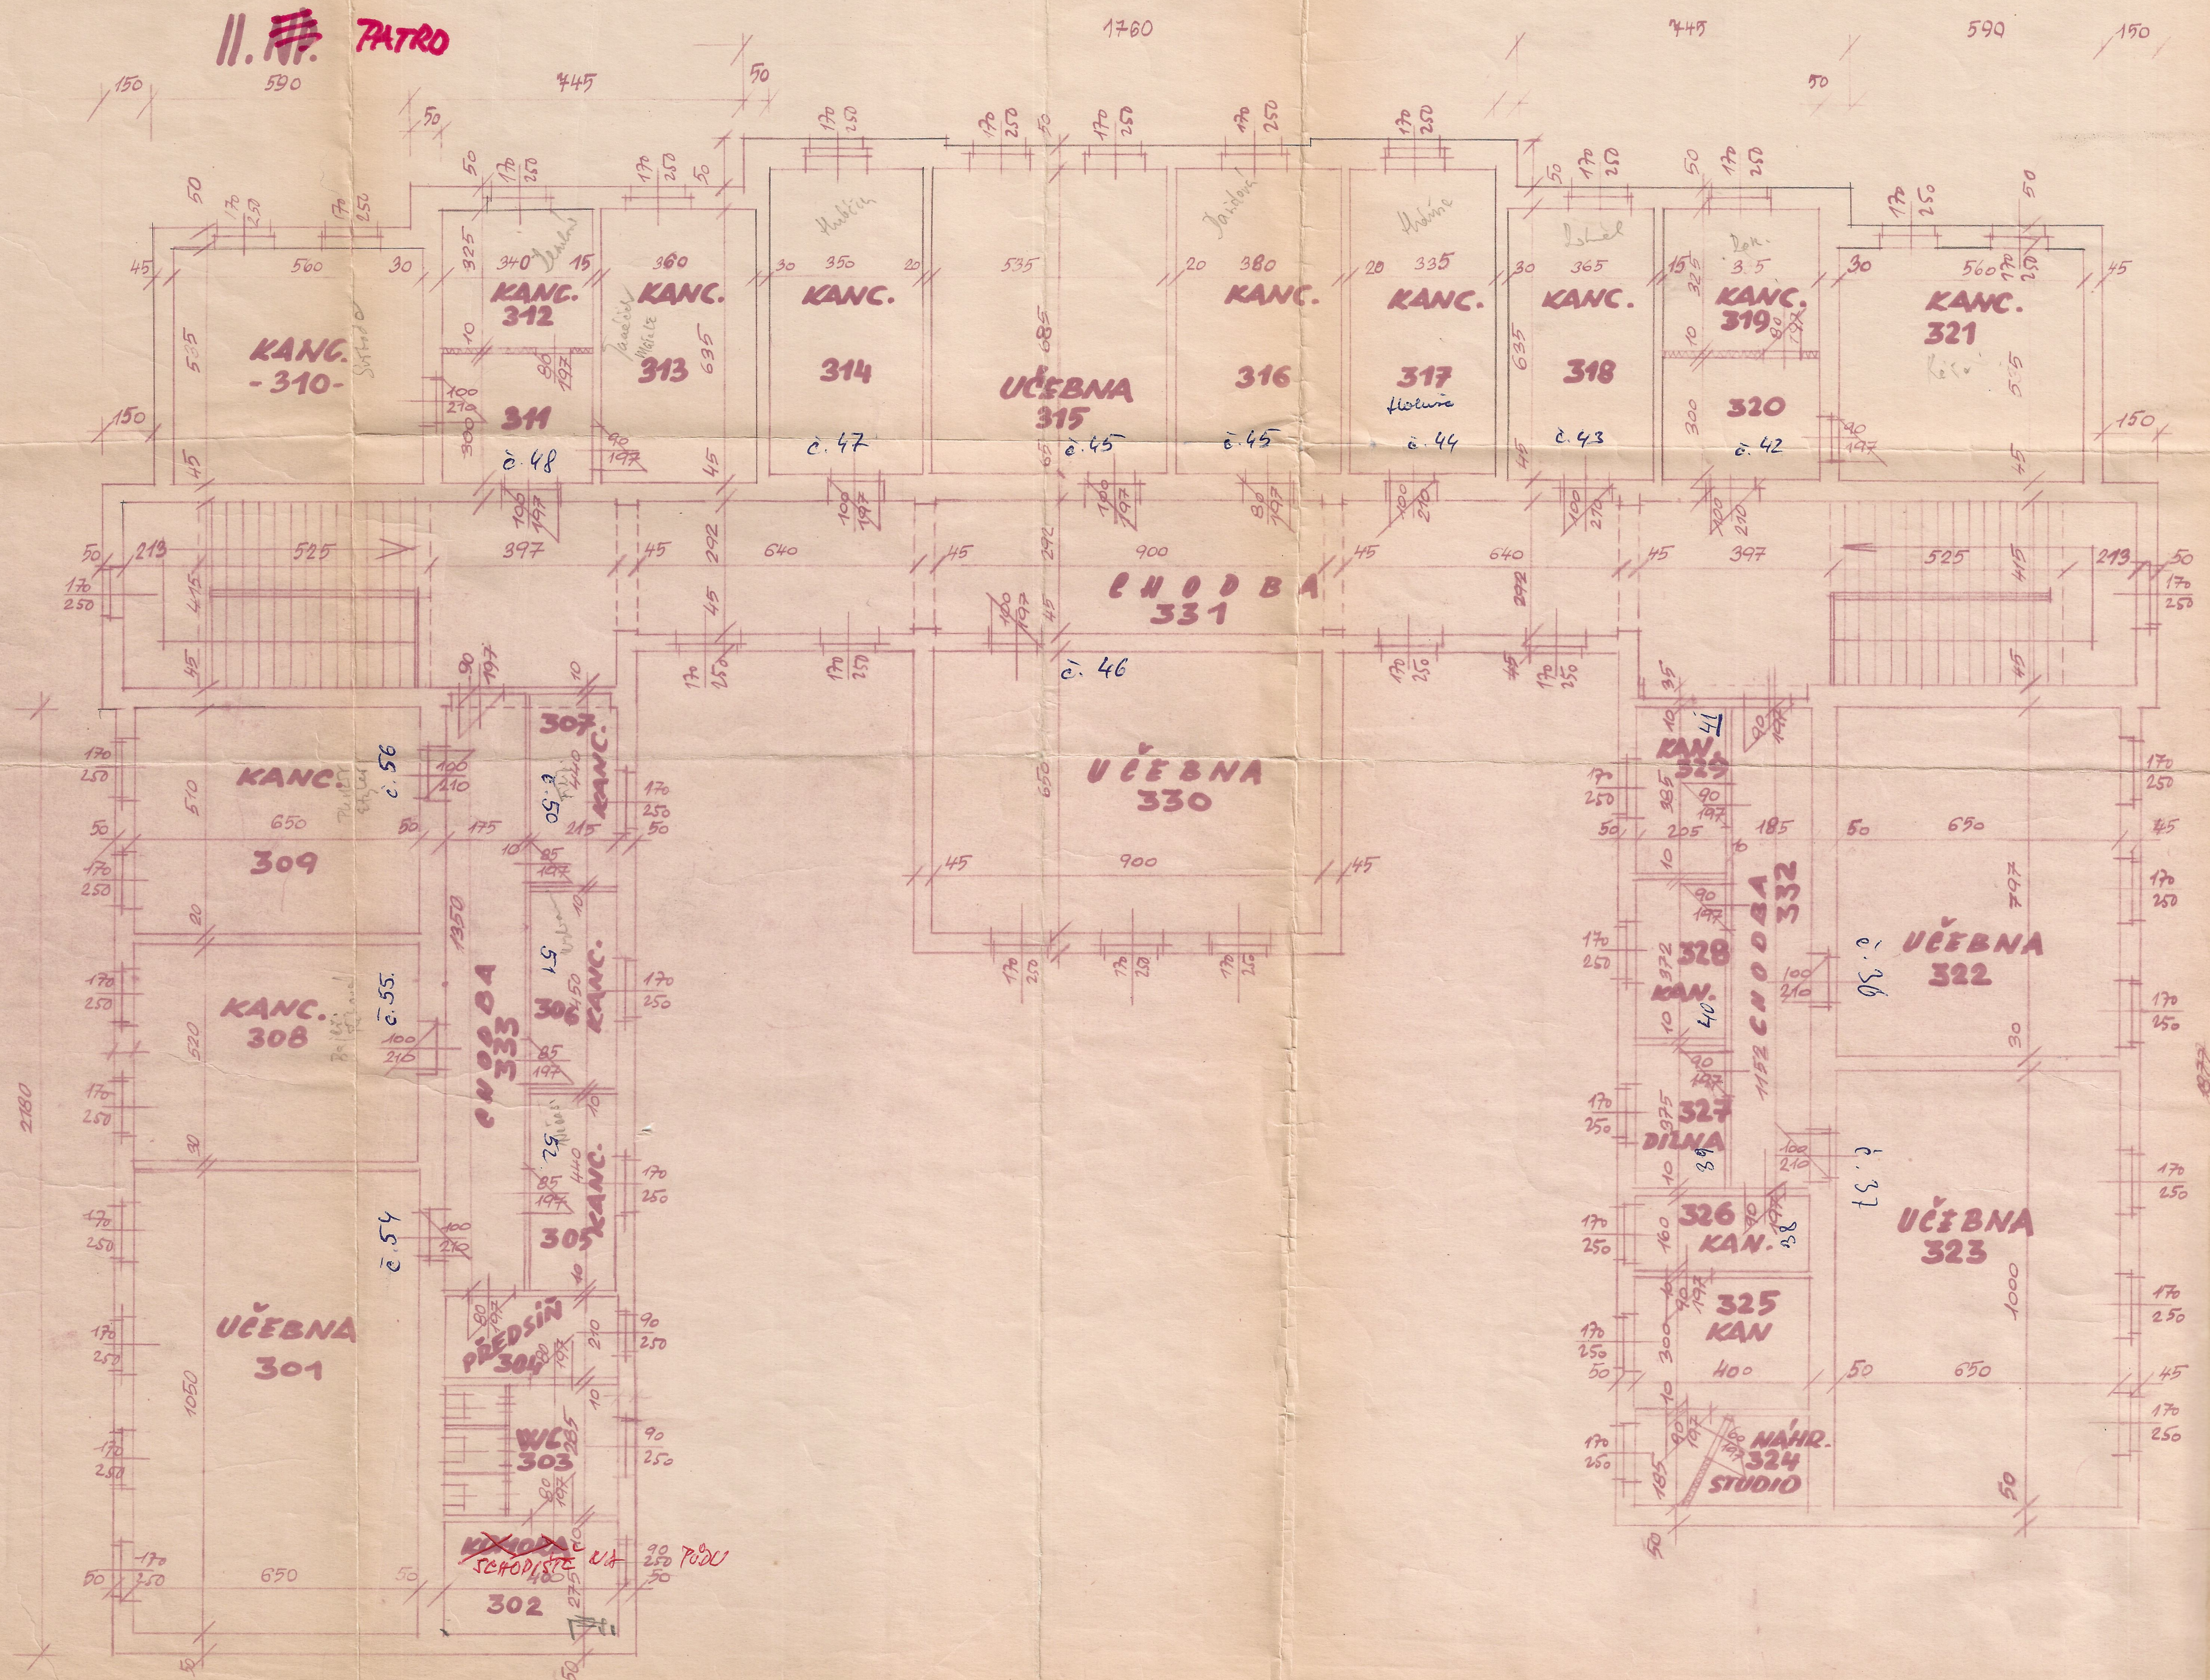

A - celkem	3165,32 m ²
interier	572,08 m ²
Prizemi	880,11 m ²
I p.	883,14 m ²
II p.	879,99 m ²

MIŠTAVOST ČÍSLO	NAZEV	m ²	
301	KANCELARIE	68,25	57 J
302	KOHOBA SCHODIŠTĚ NA PODU	11,00	
303	WC	11,40	
304	PŘEDSTŮ	8,40	
305	KANCELARIE	9,46	52 U
306	KANCELARIE	9,67	51 U
307	KANCELARIE	9,46	50 U
308	KANCELARIE	33,80	55 U
309	KANCELARIE	33,15	56 U
310	KANCELARIE	29,96	
311	PŘEDSTŮ	10,20	48 J
312	KANCELARIE	11,05	
313	KANCELARIE	22,86	
314	KANCELARIE	23,97	47 V
315	UČEBNA	36,64	45 V
316	KANCELARIE	26,03	45 V
317	KANCELARIE	22,94	44 V
318	KANCELARIE	23,17	43 V
319	KANCELARIE	10,88	
320	PŘEDSTŮ	10,05	42 V
321	KANCELARIE	29,96	
322	UČEBNA	51,80	36 J
323	UČEBNA	65,00	37 J
324	NAHRACOVACÍ STUDIO	7,40	
325	KANCELARIE	12,00	
326	KANCELARIE	6,40	38 U
327	DÍLNA	7,68	39 U
328	KANCELARIE	7,62	40 U
329	KANCELARIE	7,89	41 U
330	UČEBNA	58,50	46 U
331	CHODBA	158,47	CH
332	CHODBA	21,31	CH
333	CHODBA	23,62	CH

celkem 879,99 m²

II. PATRO

PEDAGOGICKÁ FAKULTA OSTRAVA

BUDOVA "A" č.p. 1404

30. dubna

ZAŘÍ
1970
M 1:100