



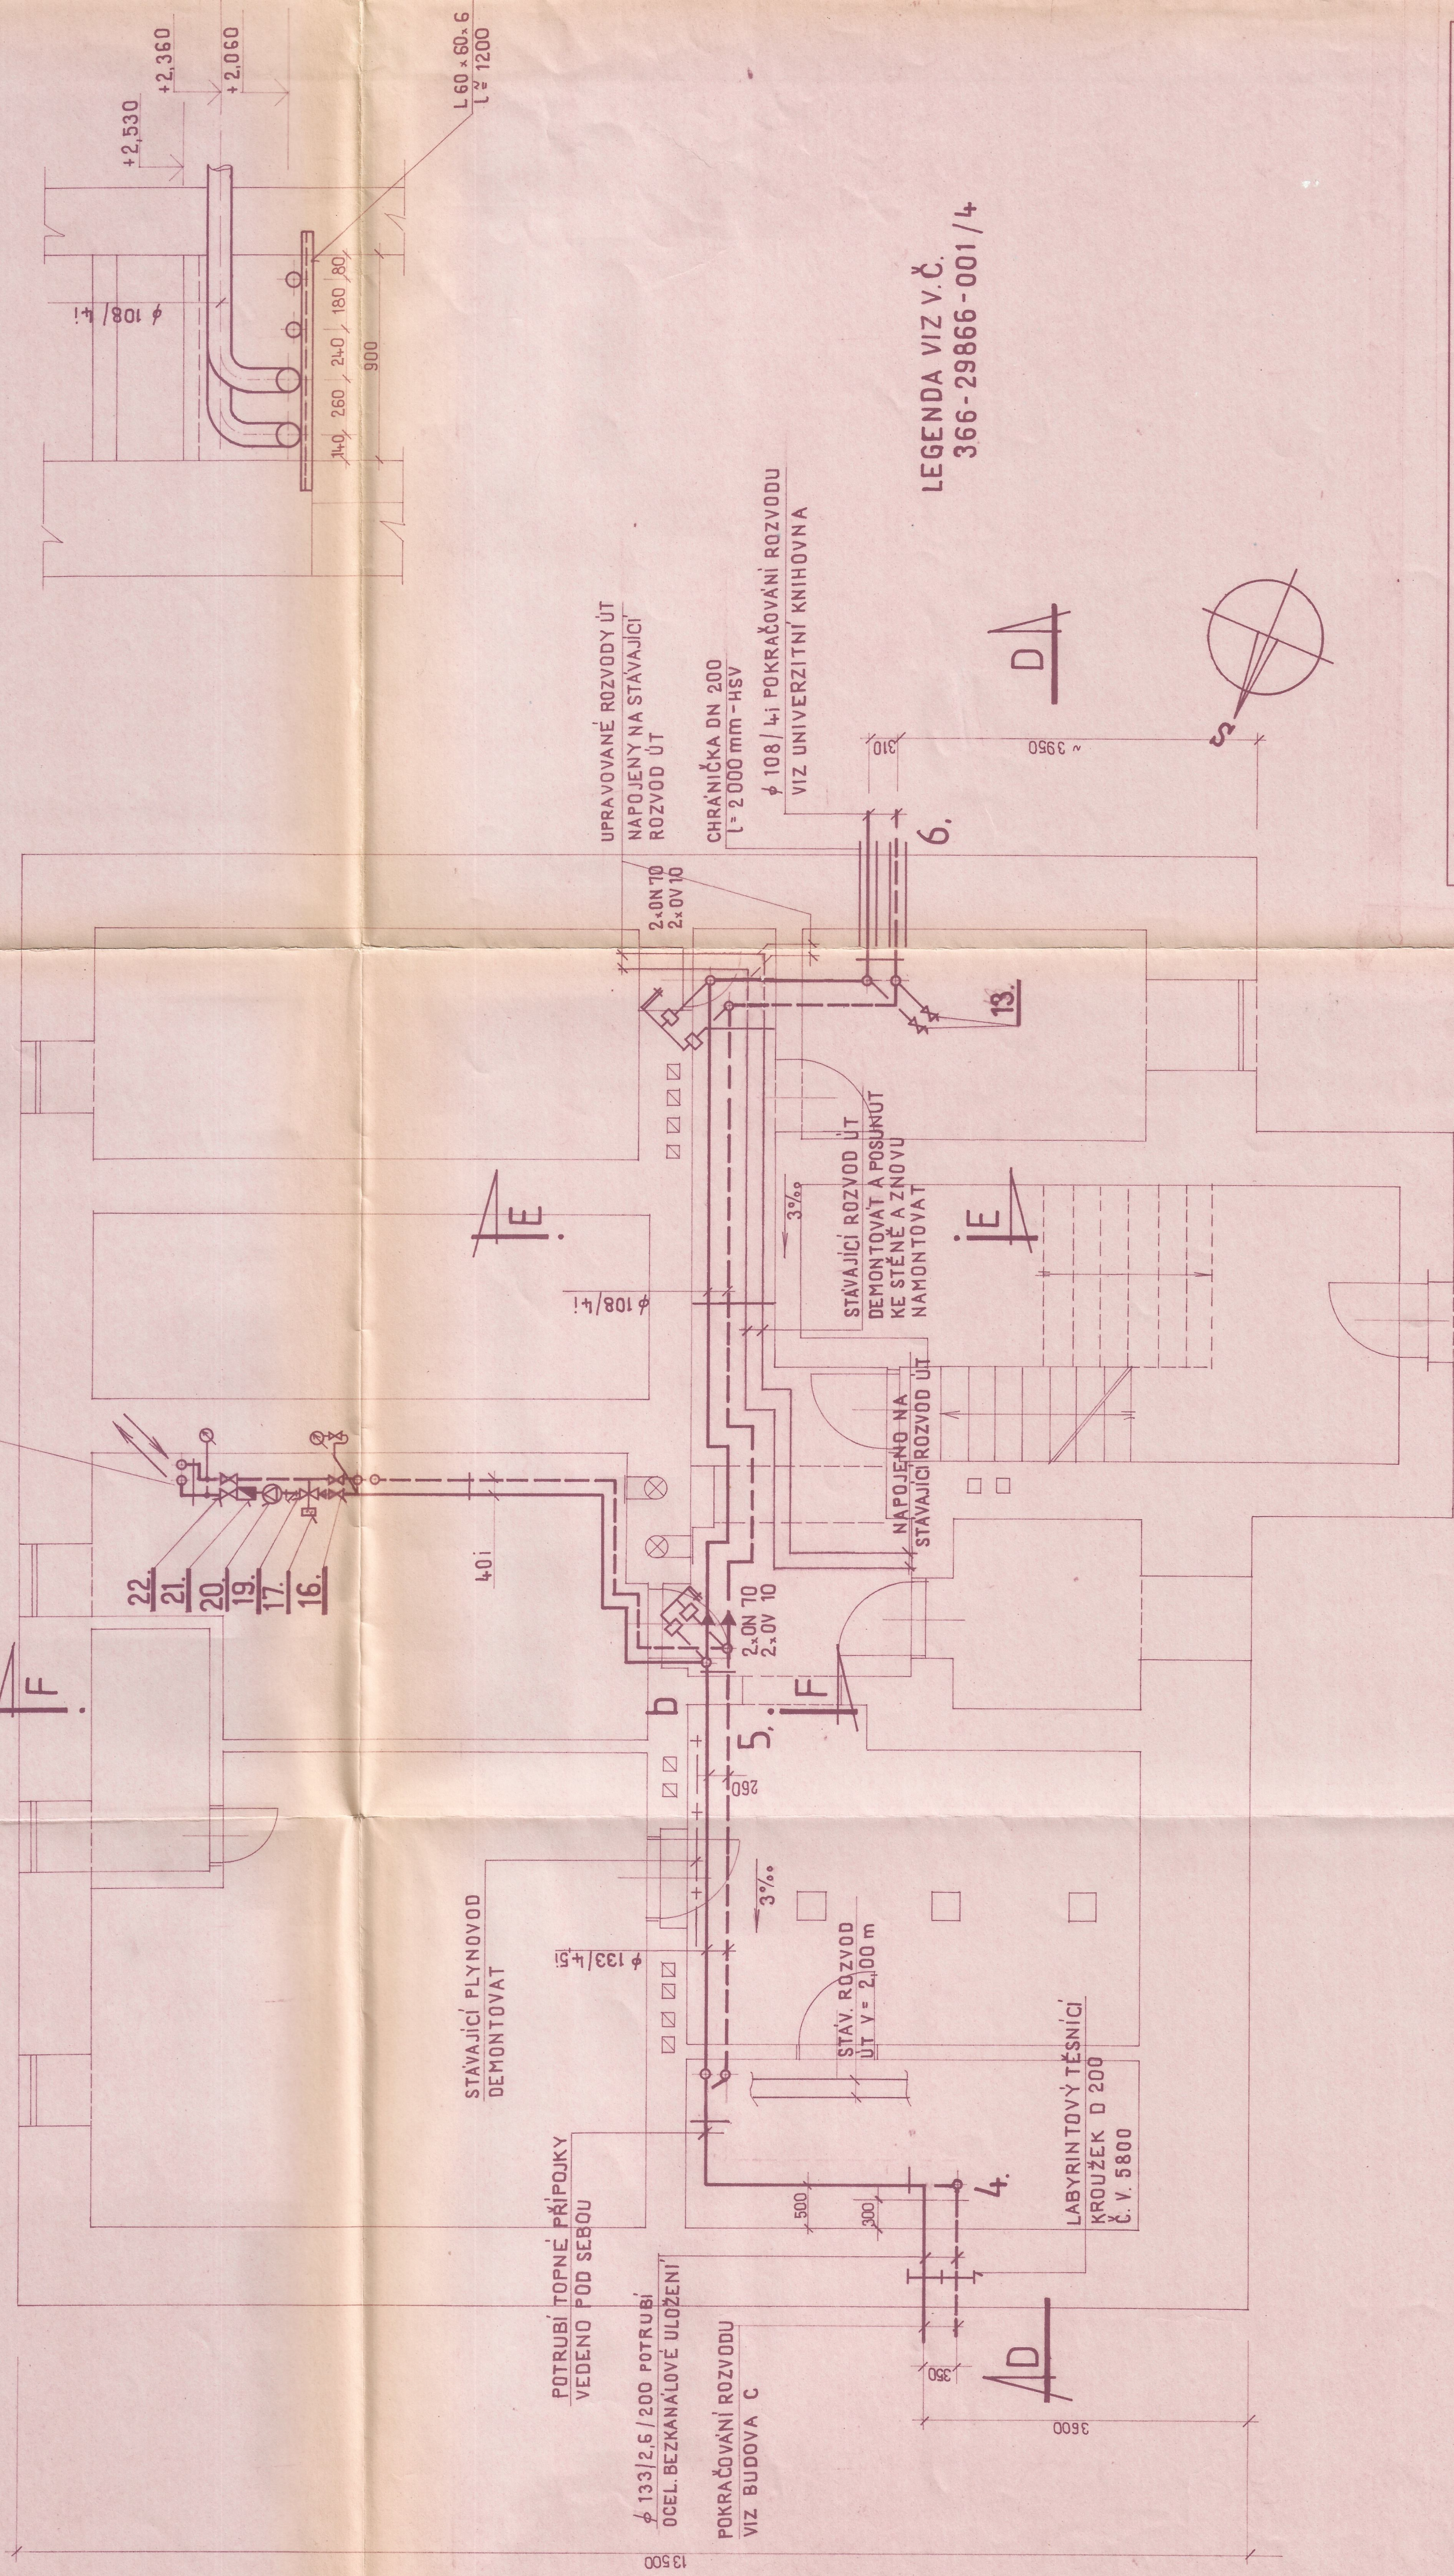
GEN

[illegible]

1:20

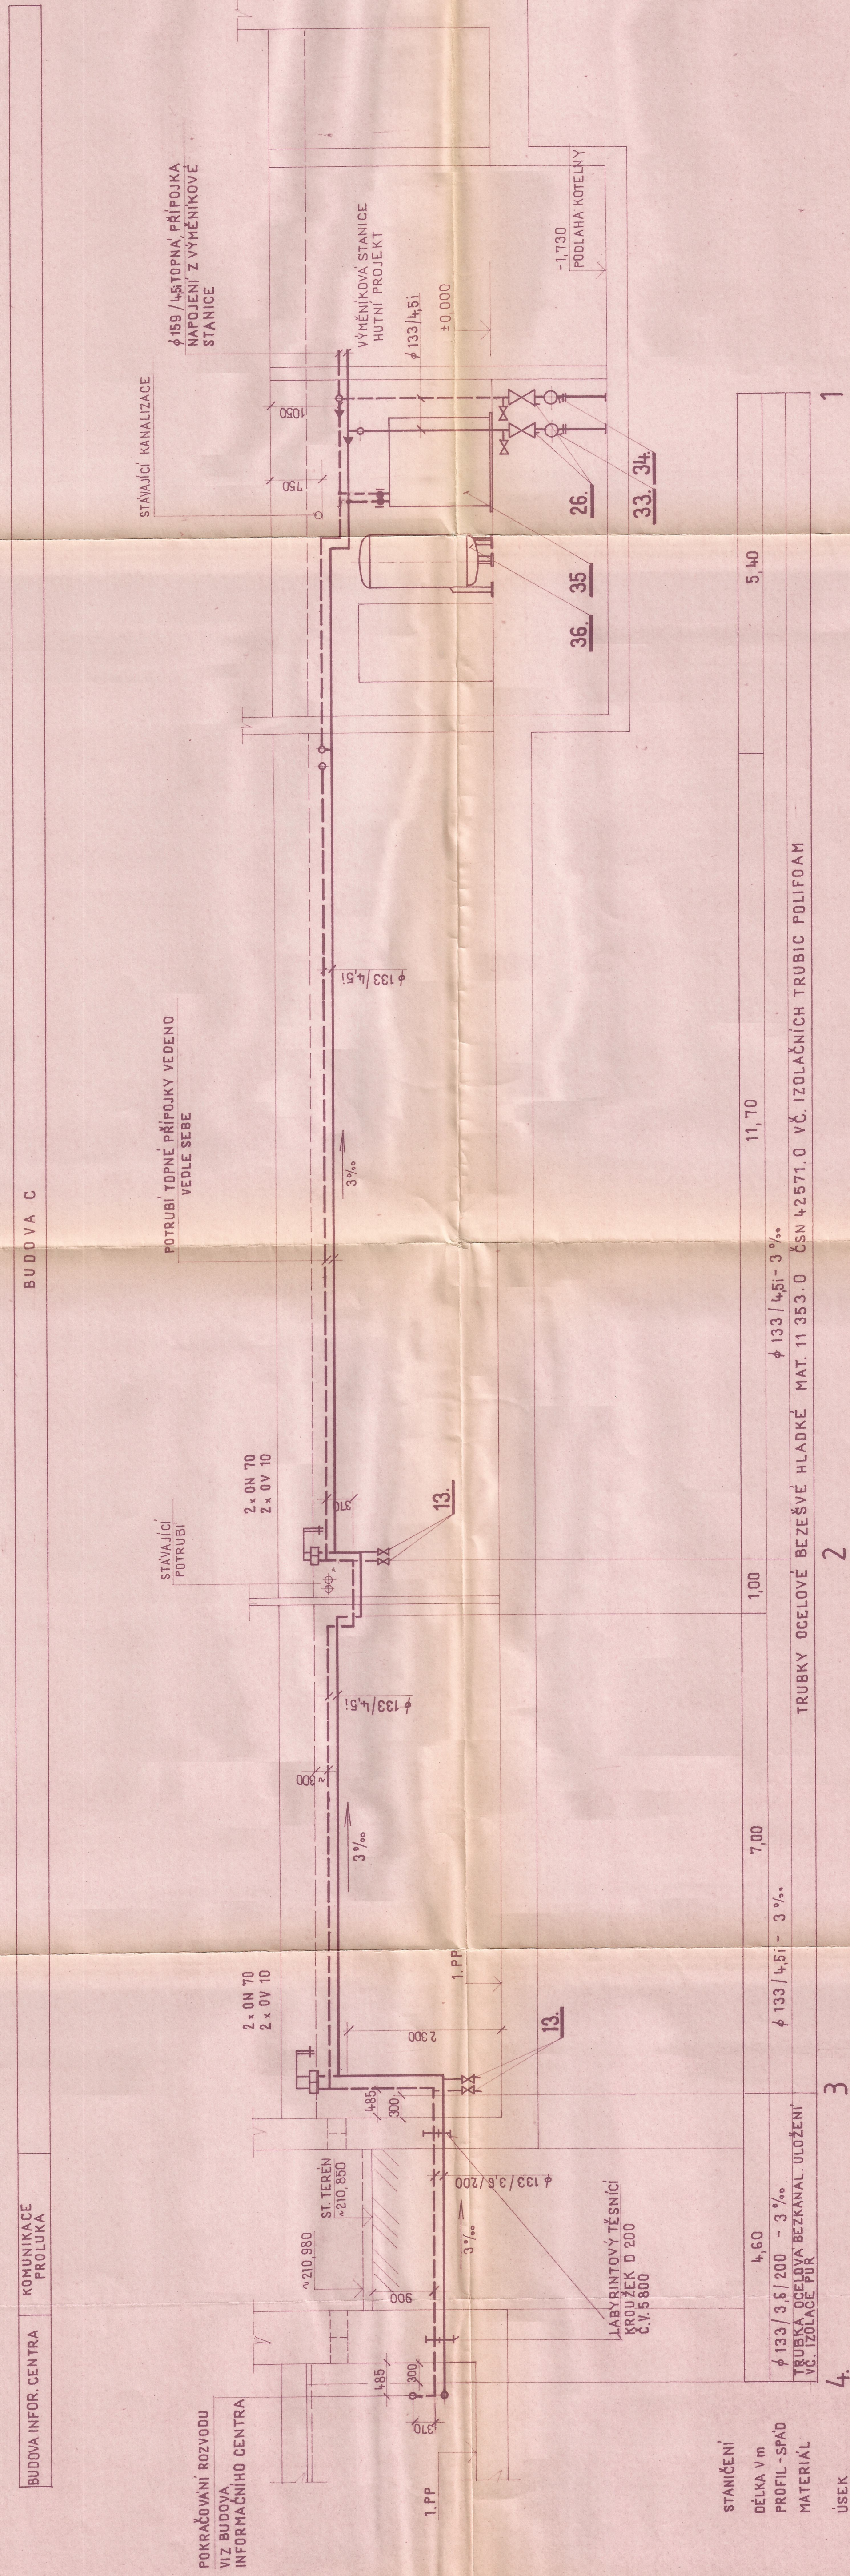

 Technoprojekt, a.s.		Ostrava Havlíčkovo nábřeží č. 38	
Investor: ATARIS s.r. o.		Adce: Areál Ostravské univerzity - rozvodny tepla předávací stanice	
Kreslí	Redková <i>Pr</i>	Ved. oddělení	Ing. Plechýzky <i>Plechýzky</i>
Výpracoval	Milatová	Divize	Stavební
Projektant	Milatová <i>Ch.</i>	HIP	Ing. Král <i>Král</i>
Název:	Budova C - Řez H-H		Číslo výkresu:
Rozvod tepla a předávací stanice		366-29866-001/6	
	Formát: A2		Změna:
	Secke:		



LEGENDA VIZ V.Č.
366-29866-001/4

Technoprojekt, a.s.

Ostrava Havlíčkovo nábreží č. 38

Investor:

ATARIS s.r. o.

Alce:

Areal Ostravské univerzity –
rozvody tepla předávací stanice

Kreslí	Rečková	Ved. oddělení	Ing. Plachý	Stupeň	DR	Formát	A2
Vypracoval	Milátová	Dříve	Stavební	Datum	4/97	Selce:	
Projektant	Milátová	HP	Ing. Král	Měřítko	1:50		


Název: Budova I.C. – Půdorys 1. PP

Číslo výkresu: 366-29866-001/7

Změna:

Rozvod tepla a předávací stanice


PŮDORYS 1.PP

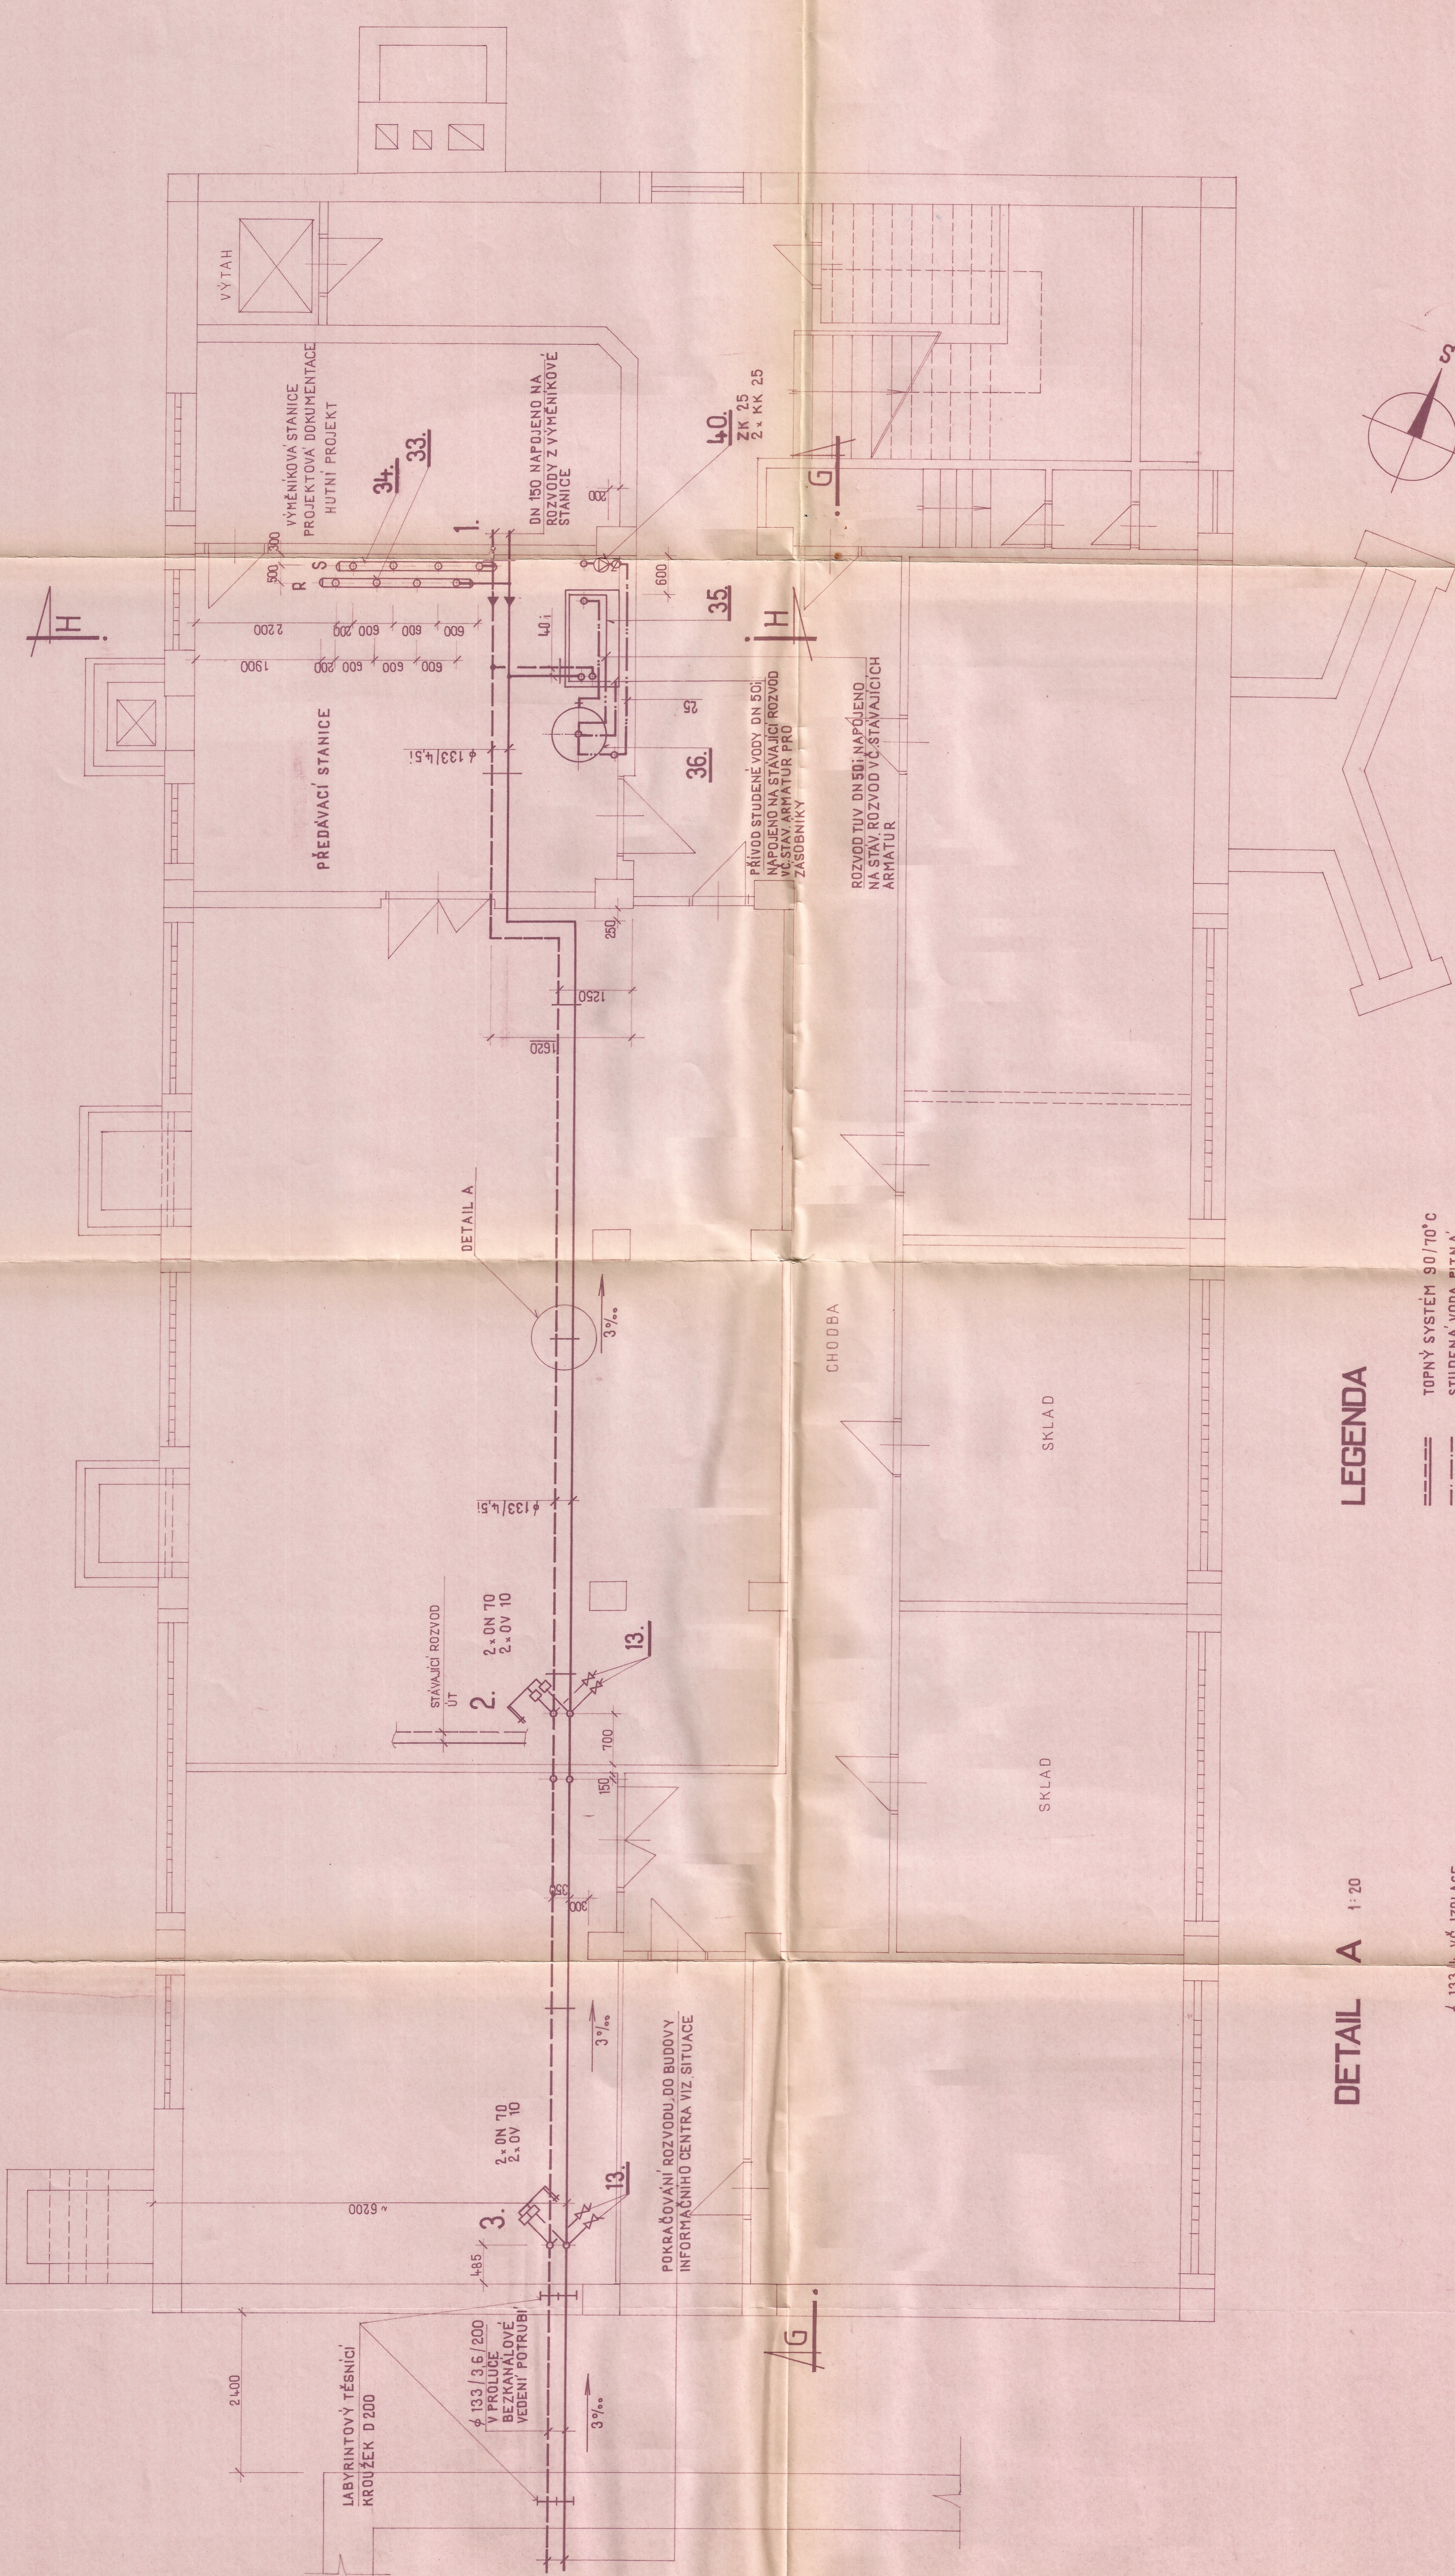

DETAIL A 1:20

LEGENDA

- TOPNÝ SYSTÉM 90/70°C
- STUDENÁ VODA PITNÁ
- TEPLÁ VODA UŽITKOVÁ
- CIRKULACE
- ODVZDUŠŇOVACÍ NÁDOBA DN 70
- ODVZDUŠŇOVACÍ VENTIL V 4320
- ZPĚTNÁ KLAPKA INT-235
- KULOVÝ KOHOUT INT-593
- UZAVÍRACÍ VENTIL V 30111-5K0

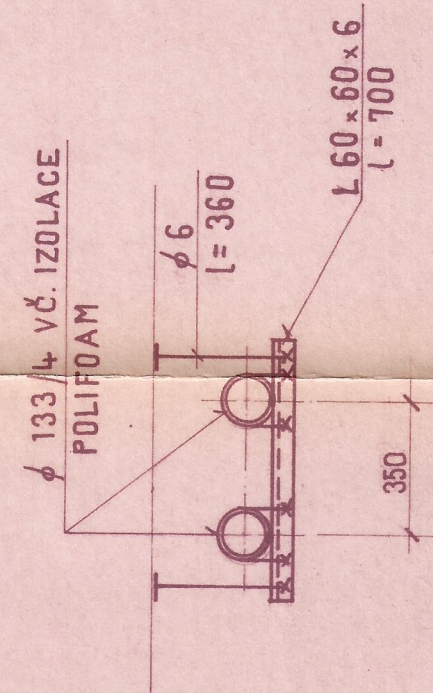


Investor:		Ostrava Havlíčkovo nábřeží č. 38	
Atelier:		Areal Ostravské univerzity –	
Kreslí:		rozvody tepla předávací stanice	
Výpracoval:		Ing. Plachý	
Projektant:		Divize	
Měřítko:		1:150	
Název:		Budova C – Půdorys 1. PP	
Číslo výkresu:		366-29866-001/4	
Zpracoval:		Rozvod tepla a předávací stanice	

SITUACE

1:200

BRAFOVA

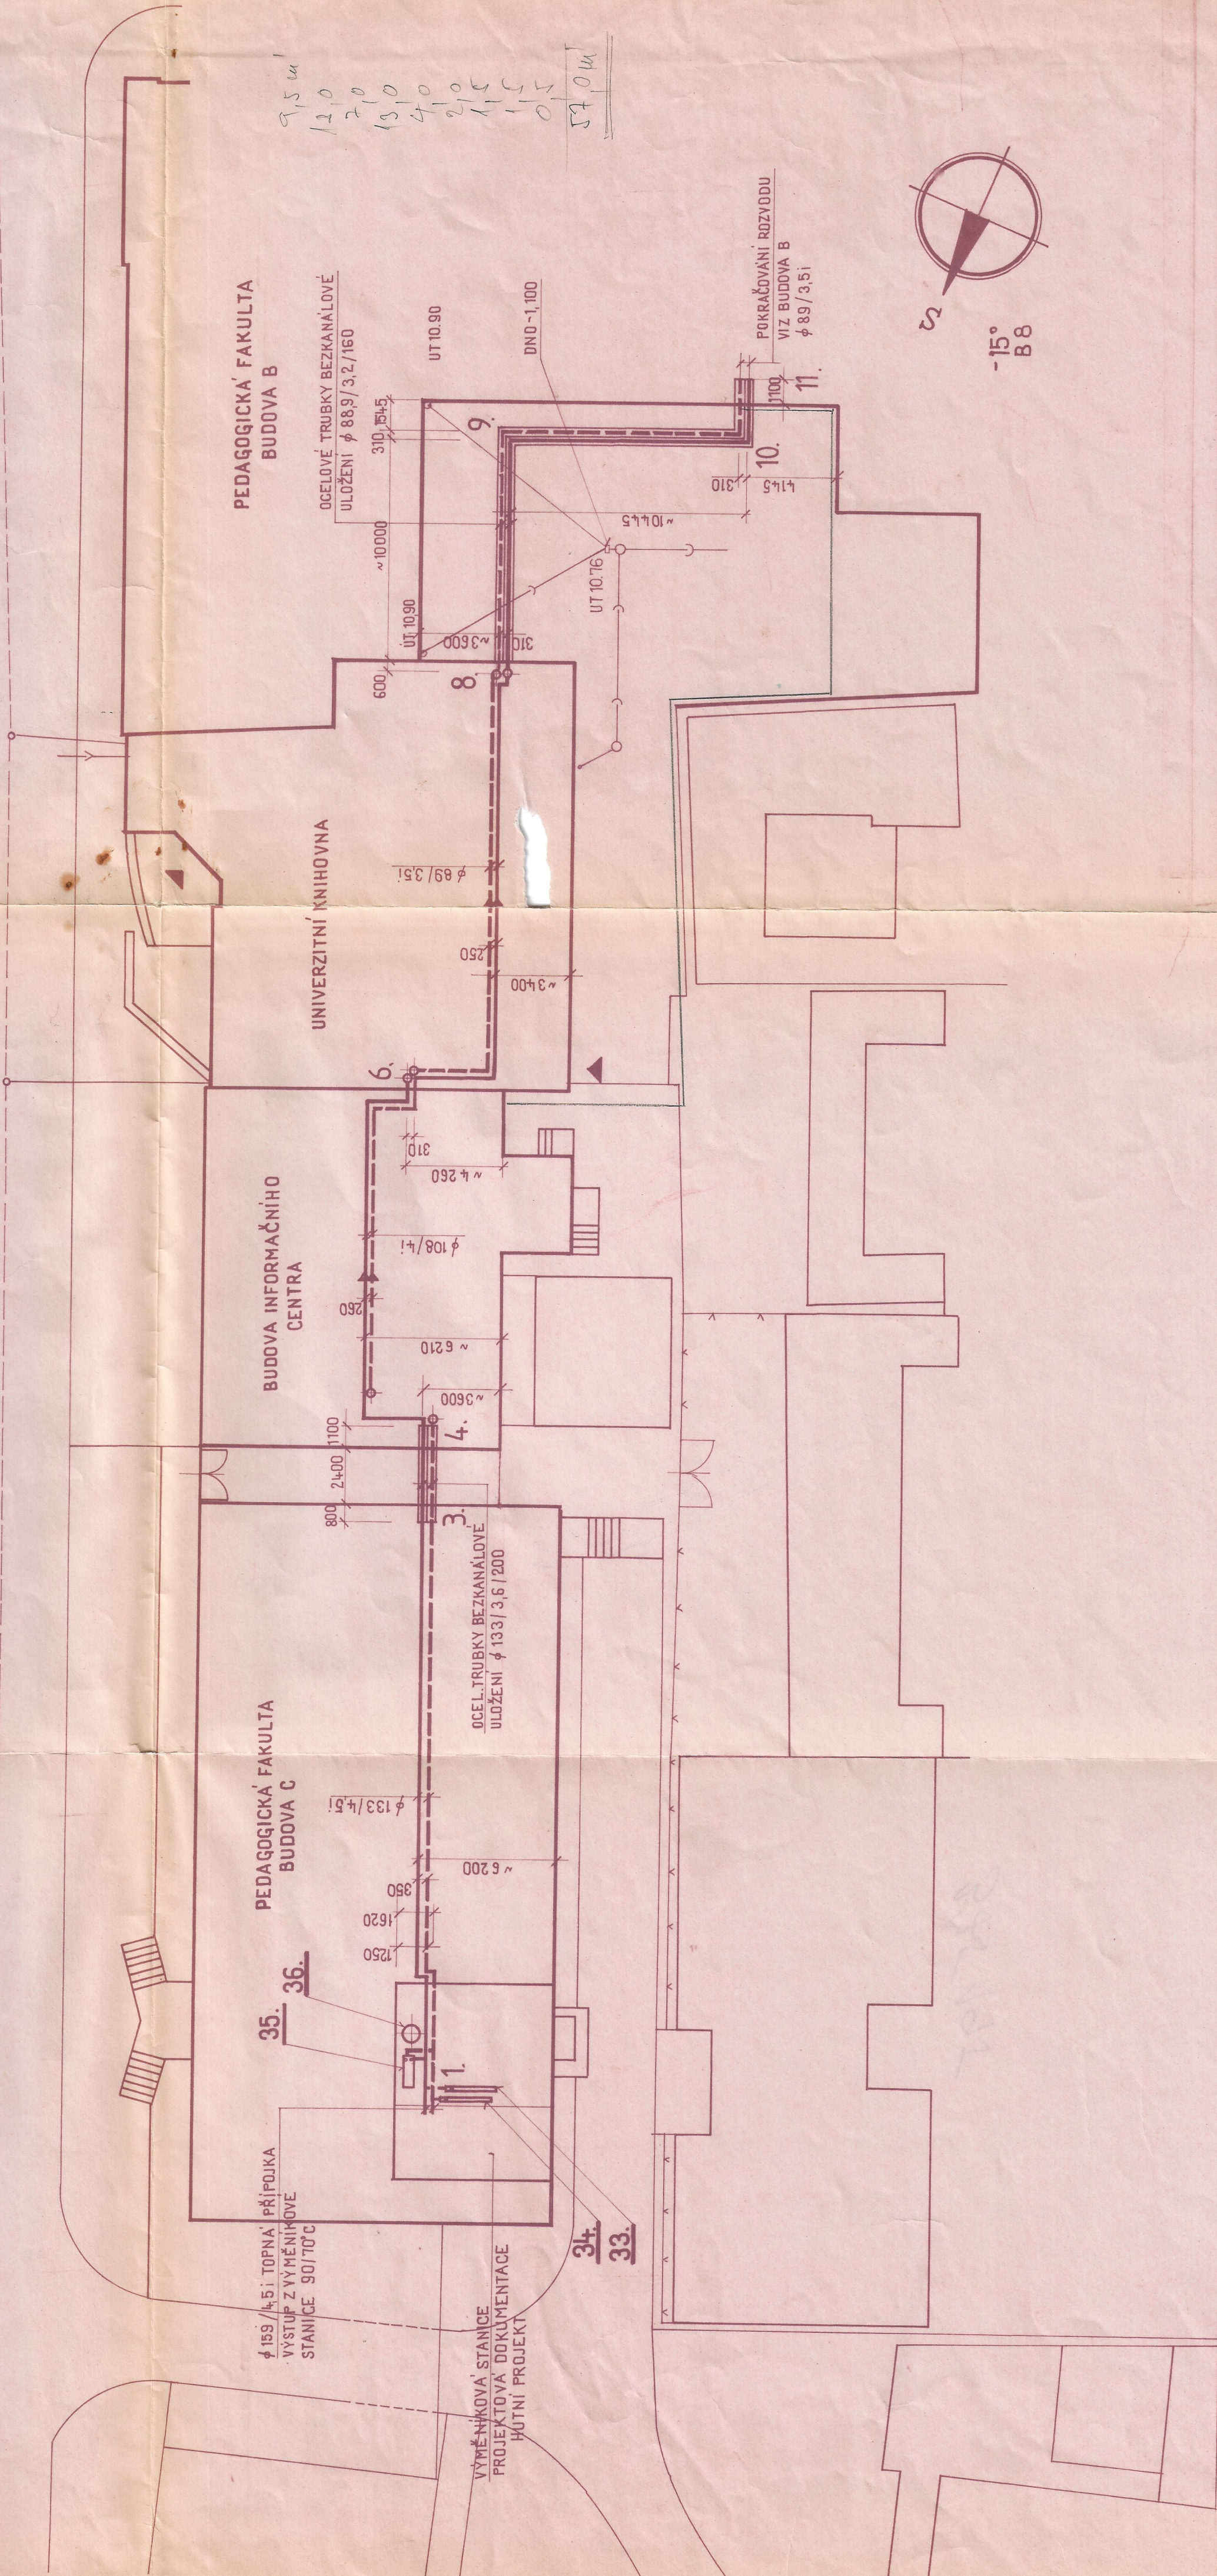

Technoprojekt, a.s.			Ostrava Havlíčkovo nábřeží č. 38				
Investor: ATARIS s.r. o.			Akce: Areál Ostravské univerzity – rozvody tepla předávací stanice				
Kreslil Výpracoval Projektant	Rečková	Ved.oddělení	Ing. Plachý	Stupeň	DR	Formát	A2
	Milařová	Divize	Stavební	Datum	14/97	Seznam	
	Milařová	HPP	Ing.Král	Měřítko	1:200		
Název:	Číslo výkresu:		Změna:				
Situace			366-29866-001/15				
Rozvod tepla a předávací stanice							