


### III. NADZEMNÍ PODLAŽÍ






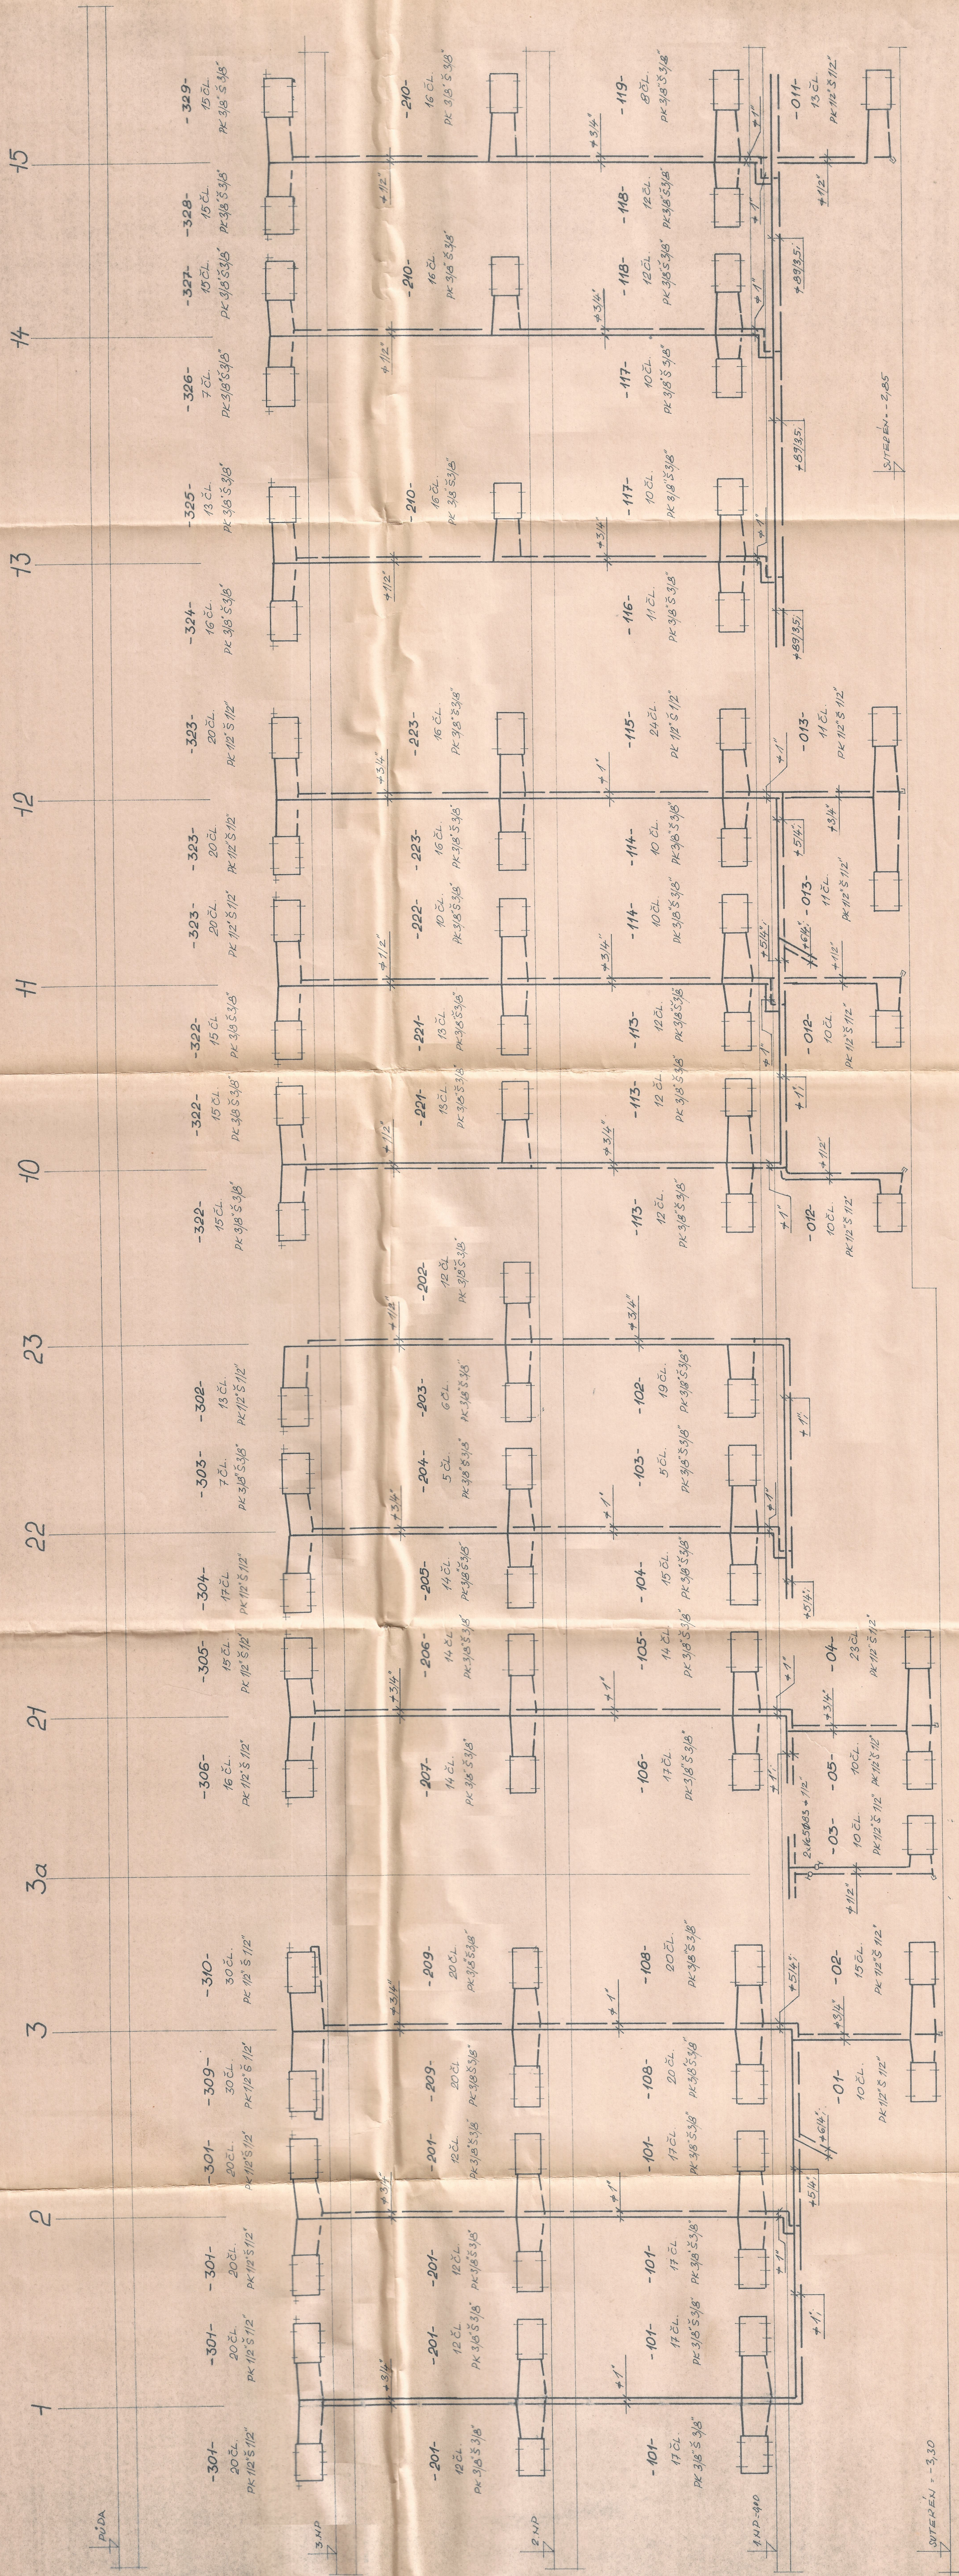

AUTOR: PEDAGOGICKÁ FAKULTA V OSTRAVĚ		9
STAVBA: ZARÍZENÍ ÚSTŘ. VYTÁPĚNÍ V OBJ. "A"	STAVBA: XI/85	
A REKONSTRUKCE KOTELNY V OBJ. "C"		7D
ČASŤ: ÚSTŘ. VYTÁPĚNÍ	VÝKONOVÁ: 150	
ROZM.: SCHÉMA RADIÁTORŮ - 1 ČÁST	ZIP: 7007	007







"B"

9

8

7

6

5

4

"A"

20

19

18

16

PRŮM.

-311-  
21 ČL.  
PK 1/2" S 1/2"

-331-  
26 ČL.  
PK 1/2" S 1/2"

-311-  
21 ČL.  
PK 1/2" S 1/2"

-312-  
17 ČL.  
PK 1/2" S 1/2"

-313-  
16 ČL.  
PK 1/2" S 1/2"

-315-  
18 ČL.  
PK 1/2" S 1/2"

-317-  
10 ČL.  
PK 1/2" S 1/2"

-318-  
16 ČL.  
PK 1/2" S 1/2"

-319-  
17 ČL.  
PK 1/2" S 1/2"

-320-  
17 ČL.  
PK 1/2" S 1/2"

-321-  
17 ČL.  
PK 1/2" S 1/2"

-210-  
16 ČL.  
PK 3/8" S 3/8"

-224-  
19 ČL.  
PK 3/8" S 3/8"

-210-  
16 ČL.  
PK 3/8" S 3/8"

-211-  
13 ČL.  
PK 3/8" S 3/8"

-212-  
14 ČL.  
PK 3/8" S 3/8"

-213-  
10 ČL.  
PK 3/8" S 3/8"

-214-  
11 ČL.  
PK 3/8" S 3/8"

-215-  
13 ČL.  
PK 3/8" S 3/8"

-216-  
13 ČL.  
PK 3/8" S 3/8"

-217-  
11 ČL.  
PK 3/8" S 3/8"

-218-  
14 ČL.  
PK 3/8" S 3/8"

-219-  
13 ČL.  
PK 3/8" S 3/8"













-109-  
23 ČL.  
PK 1/2" S 1/2"

-120-  
25 ČL.  
PK 1/2" S 1/2"

-121-  
21 ČL.  
PK 1/2" S 1/2"

-122-  
18 ČL.  
PK 3/8" S 3/8"

-123-  
15 ČL.  
PK 1/2" S 1/2"

-124-  
17 ČL.  
DN 5 7,06179, 2,40  
S-13, 111,606

2 1/2" S 3/8"


SUTERÉN - 2,05

SUTERÉN - 2,05


INVESTOR:	PEDAGOGICKÁ FAKULTA V OSTRAVĚ	Š. PRŮJEM:	9
STAVBA:	ZARÍZENÍ ÚSTŘ. VYTÁPĚNÍ V OBJ. "A"	DATUM:	XI/85
PROJEKTANT:	A REKONSTRUKCE KOTELNY V OBJ. "C"	STAVBA:	VP
ČÍSLO:	ÚSTŘEDNÍ VYTÁPĚNÍ	VERZE:	1,50
PRŮJEM:	SCHEMA RADIÁTORŮ - 2. ÚST.	PRŮJEM:	008




ŘEZ A-A'  
M 1:25

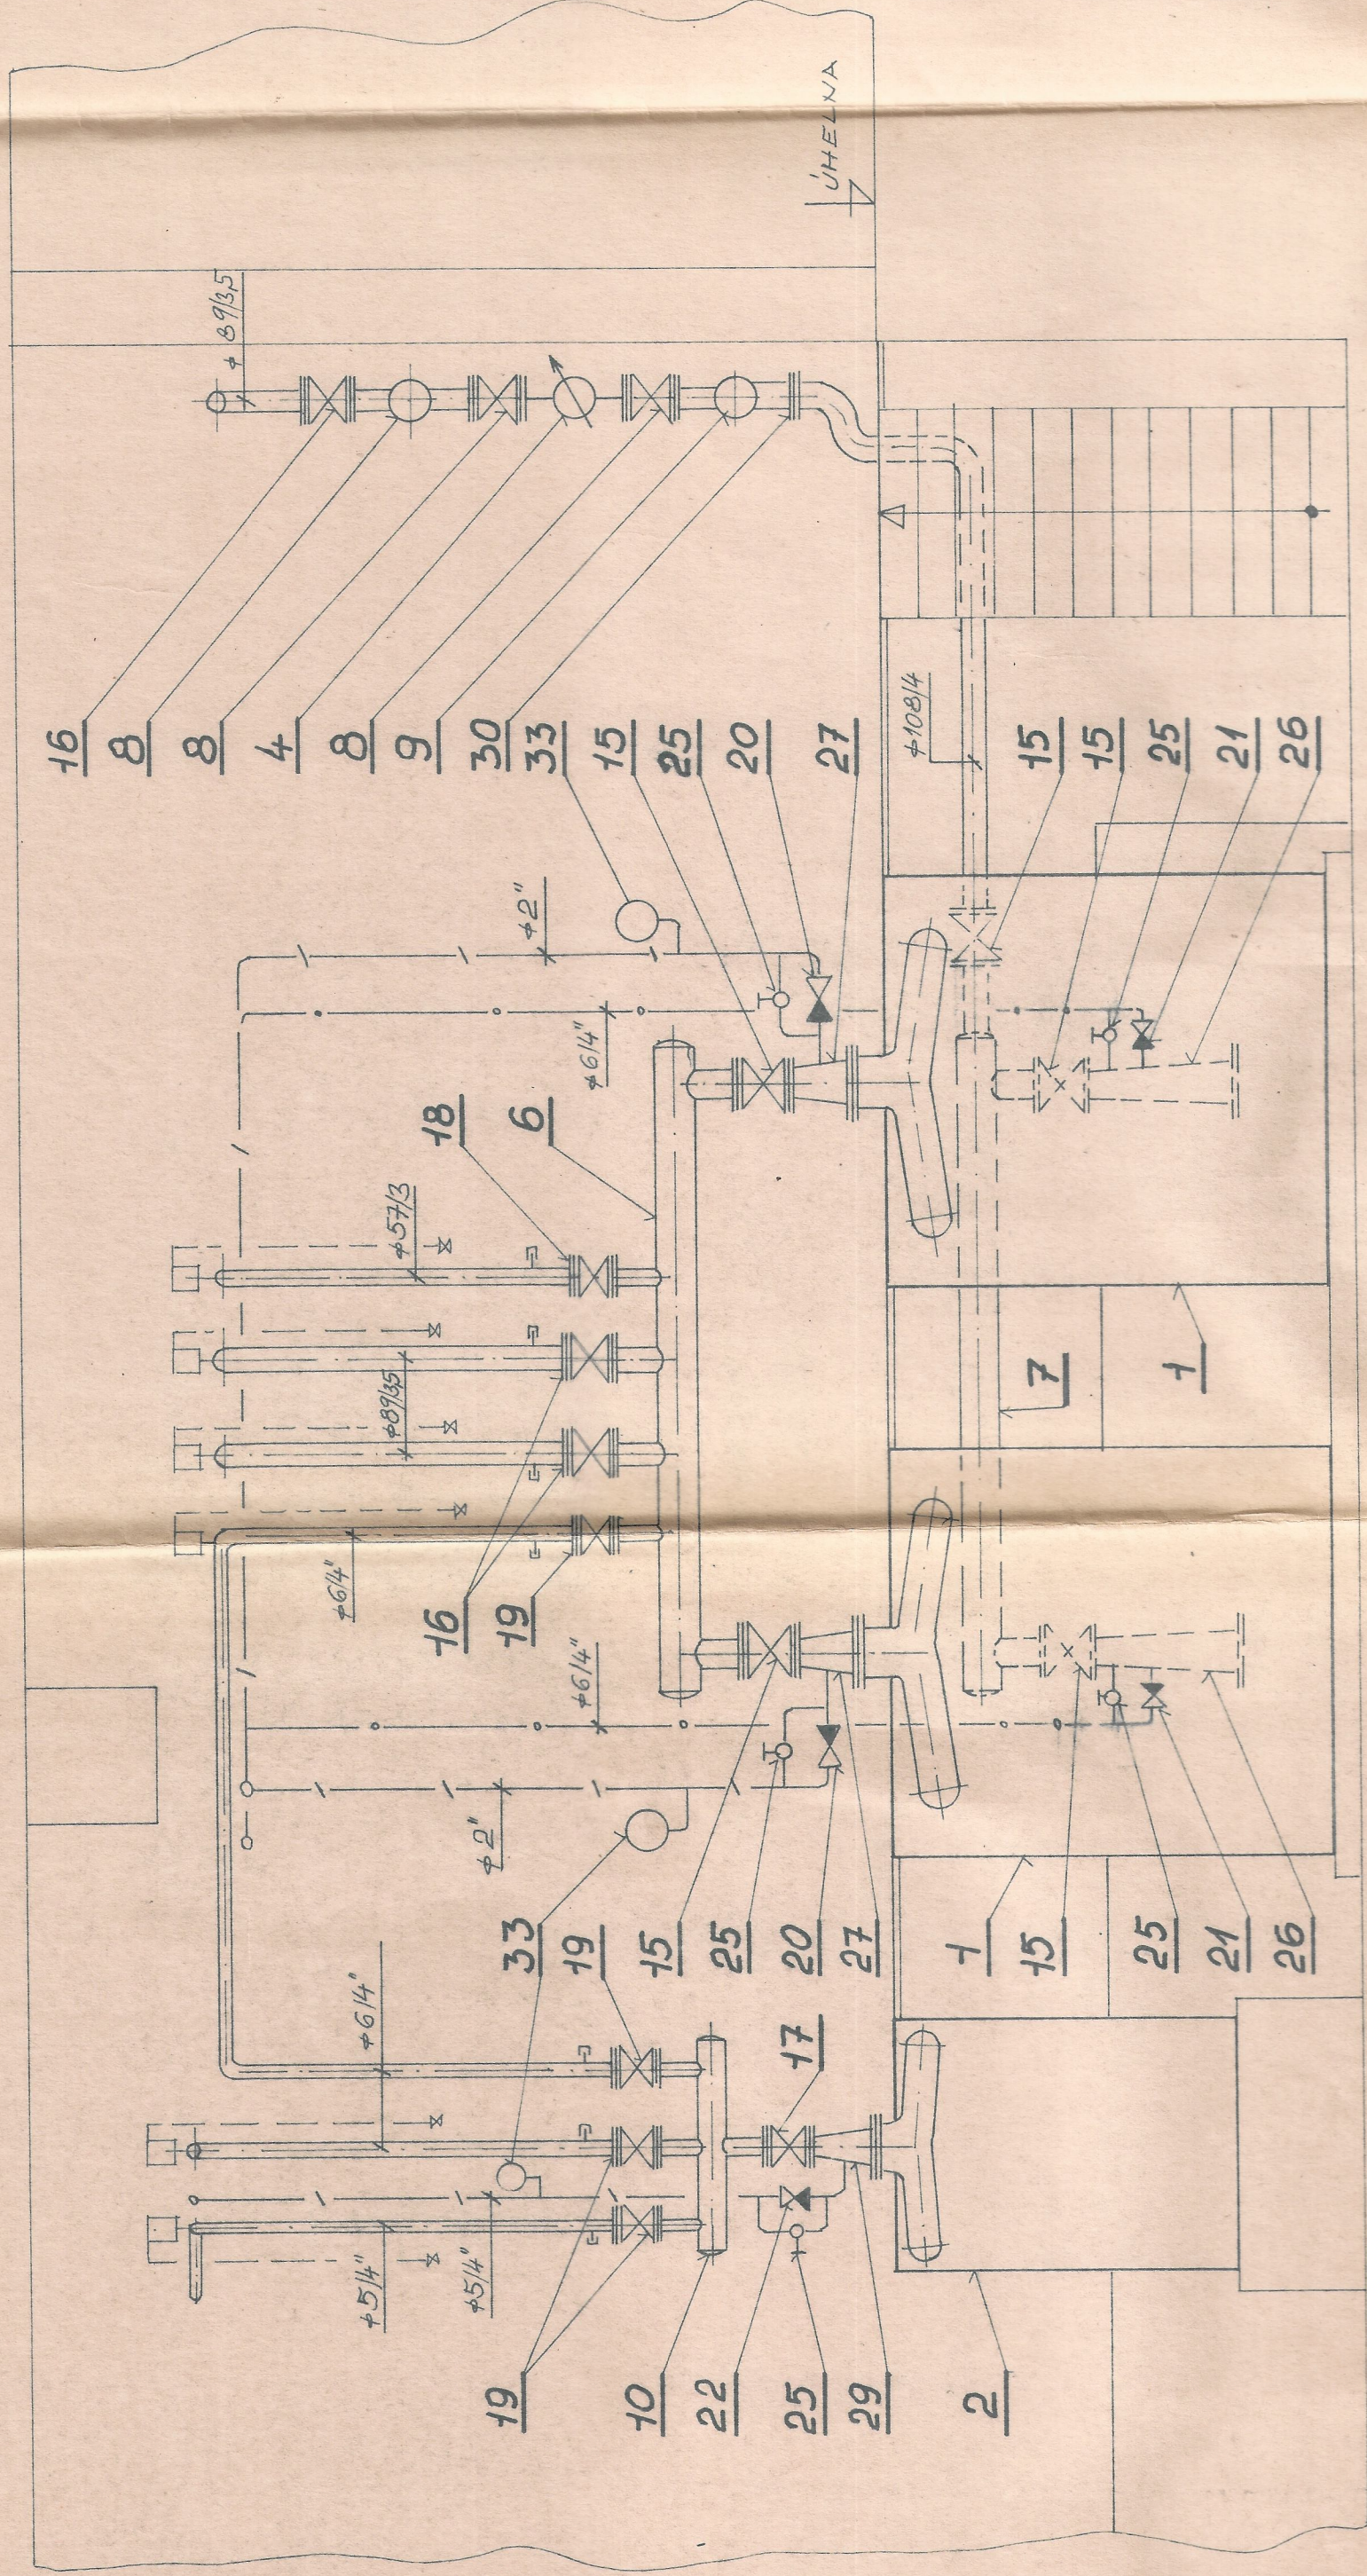

ŘEZ C-C'  
M 1:25

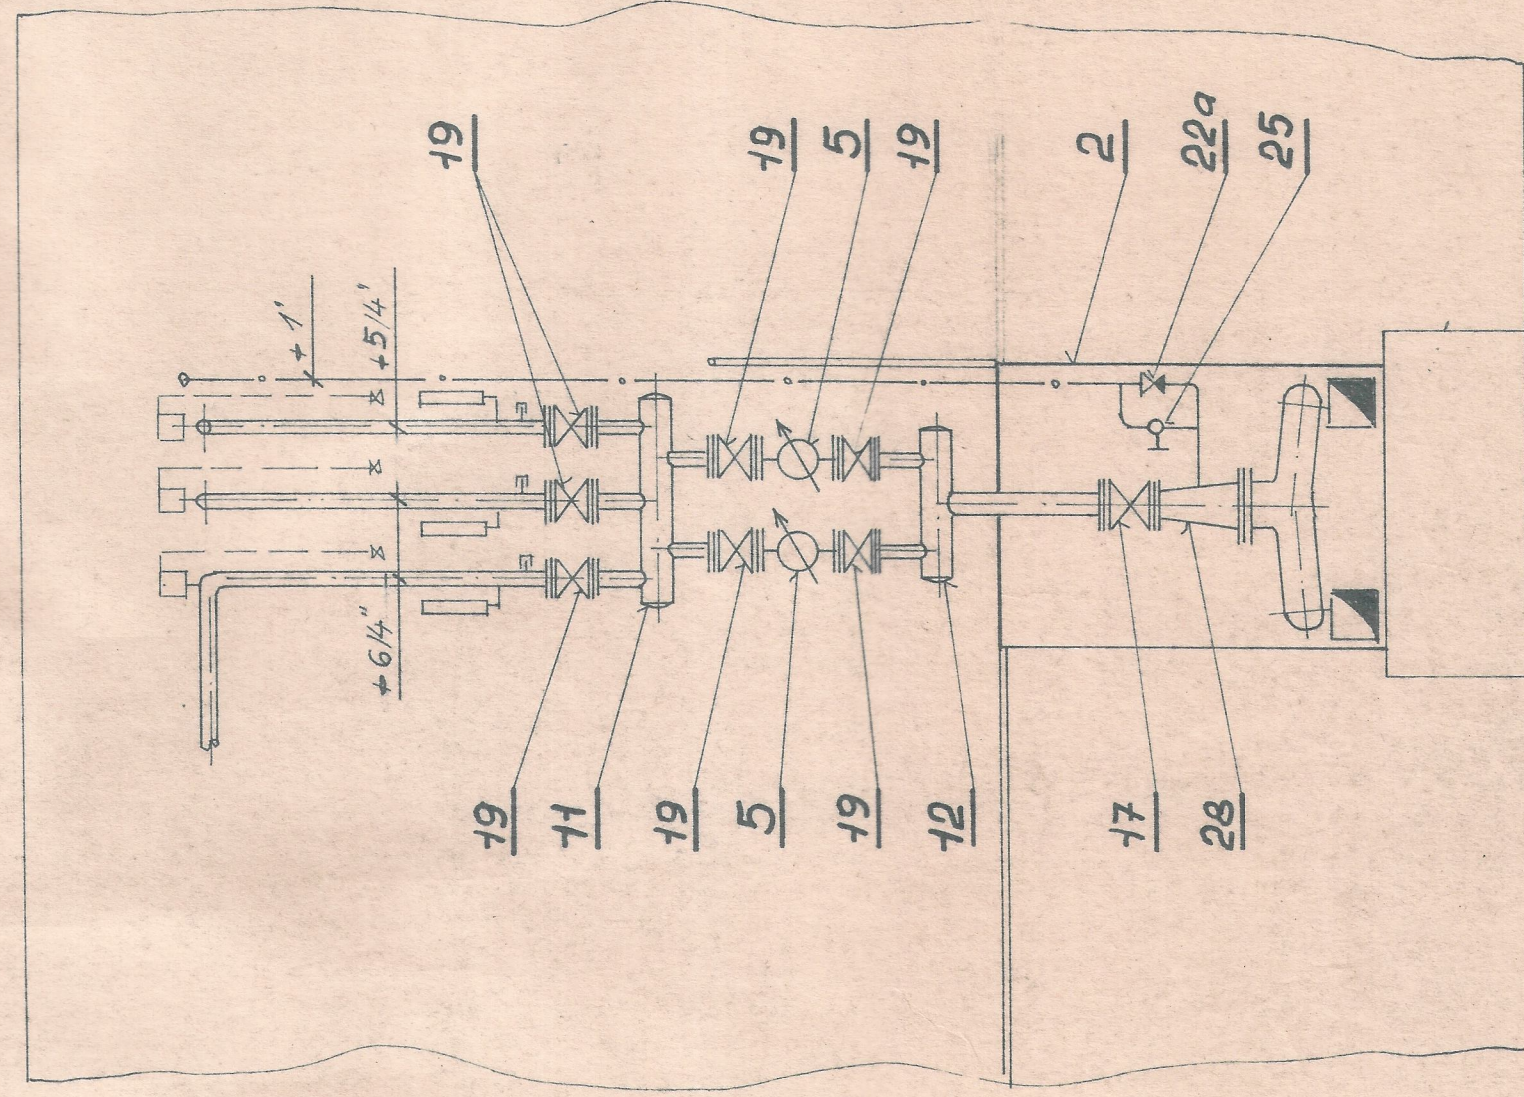

ŘEZ B-B'  
M 1:25

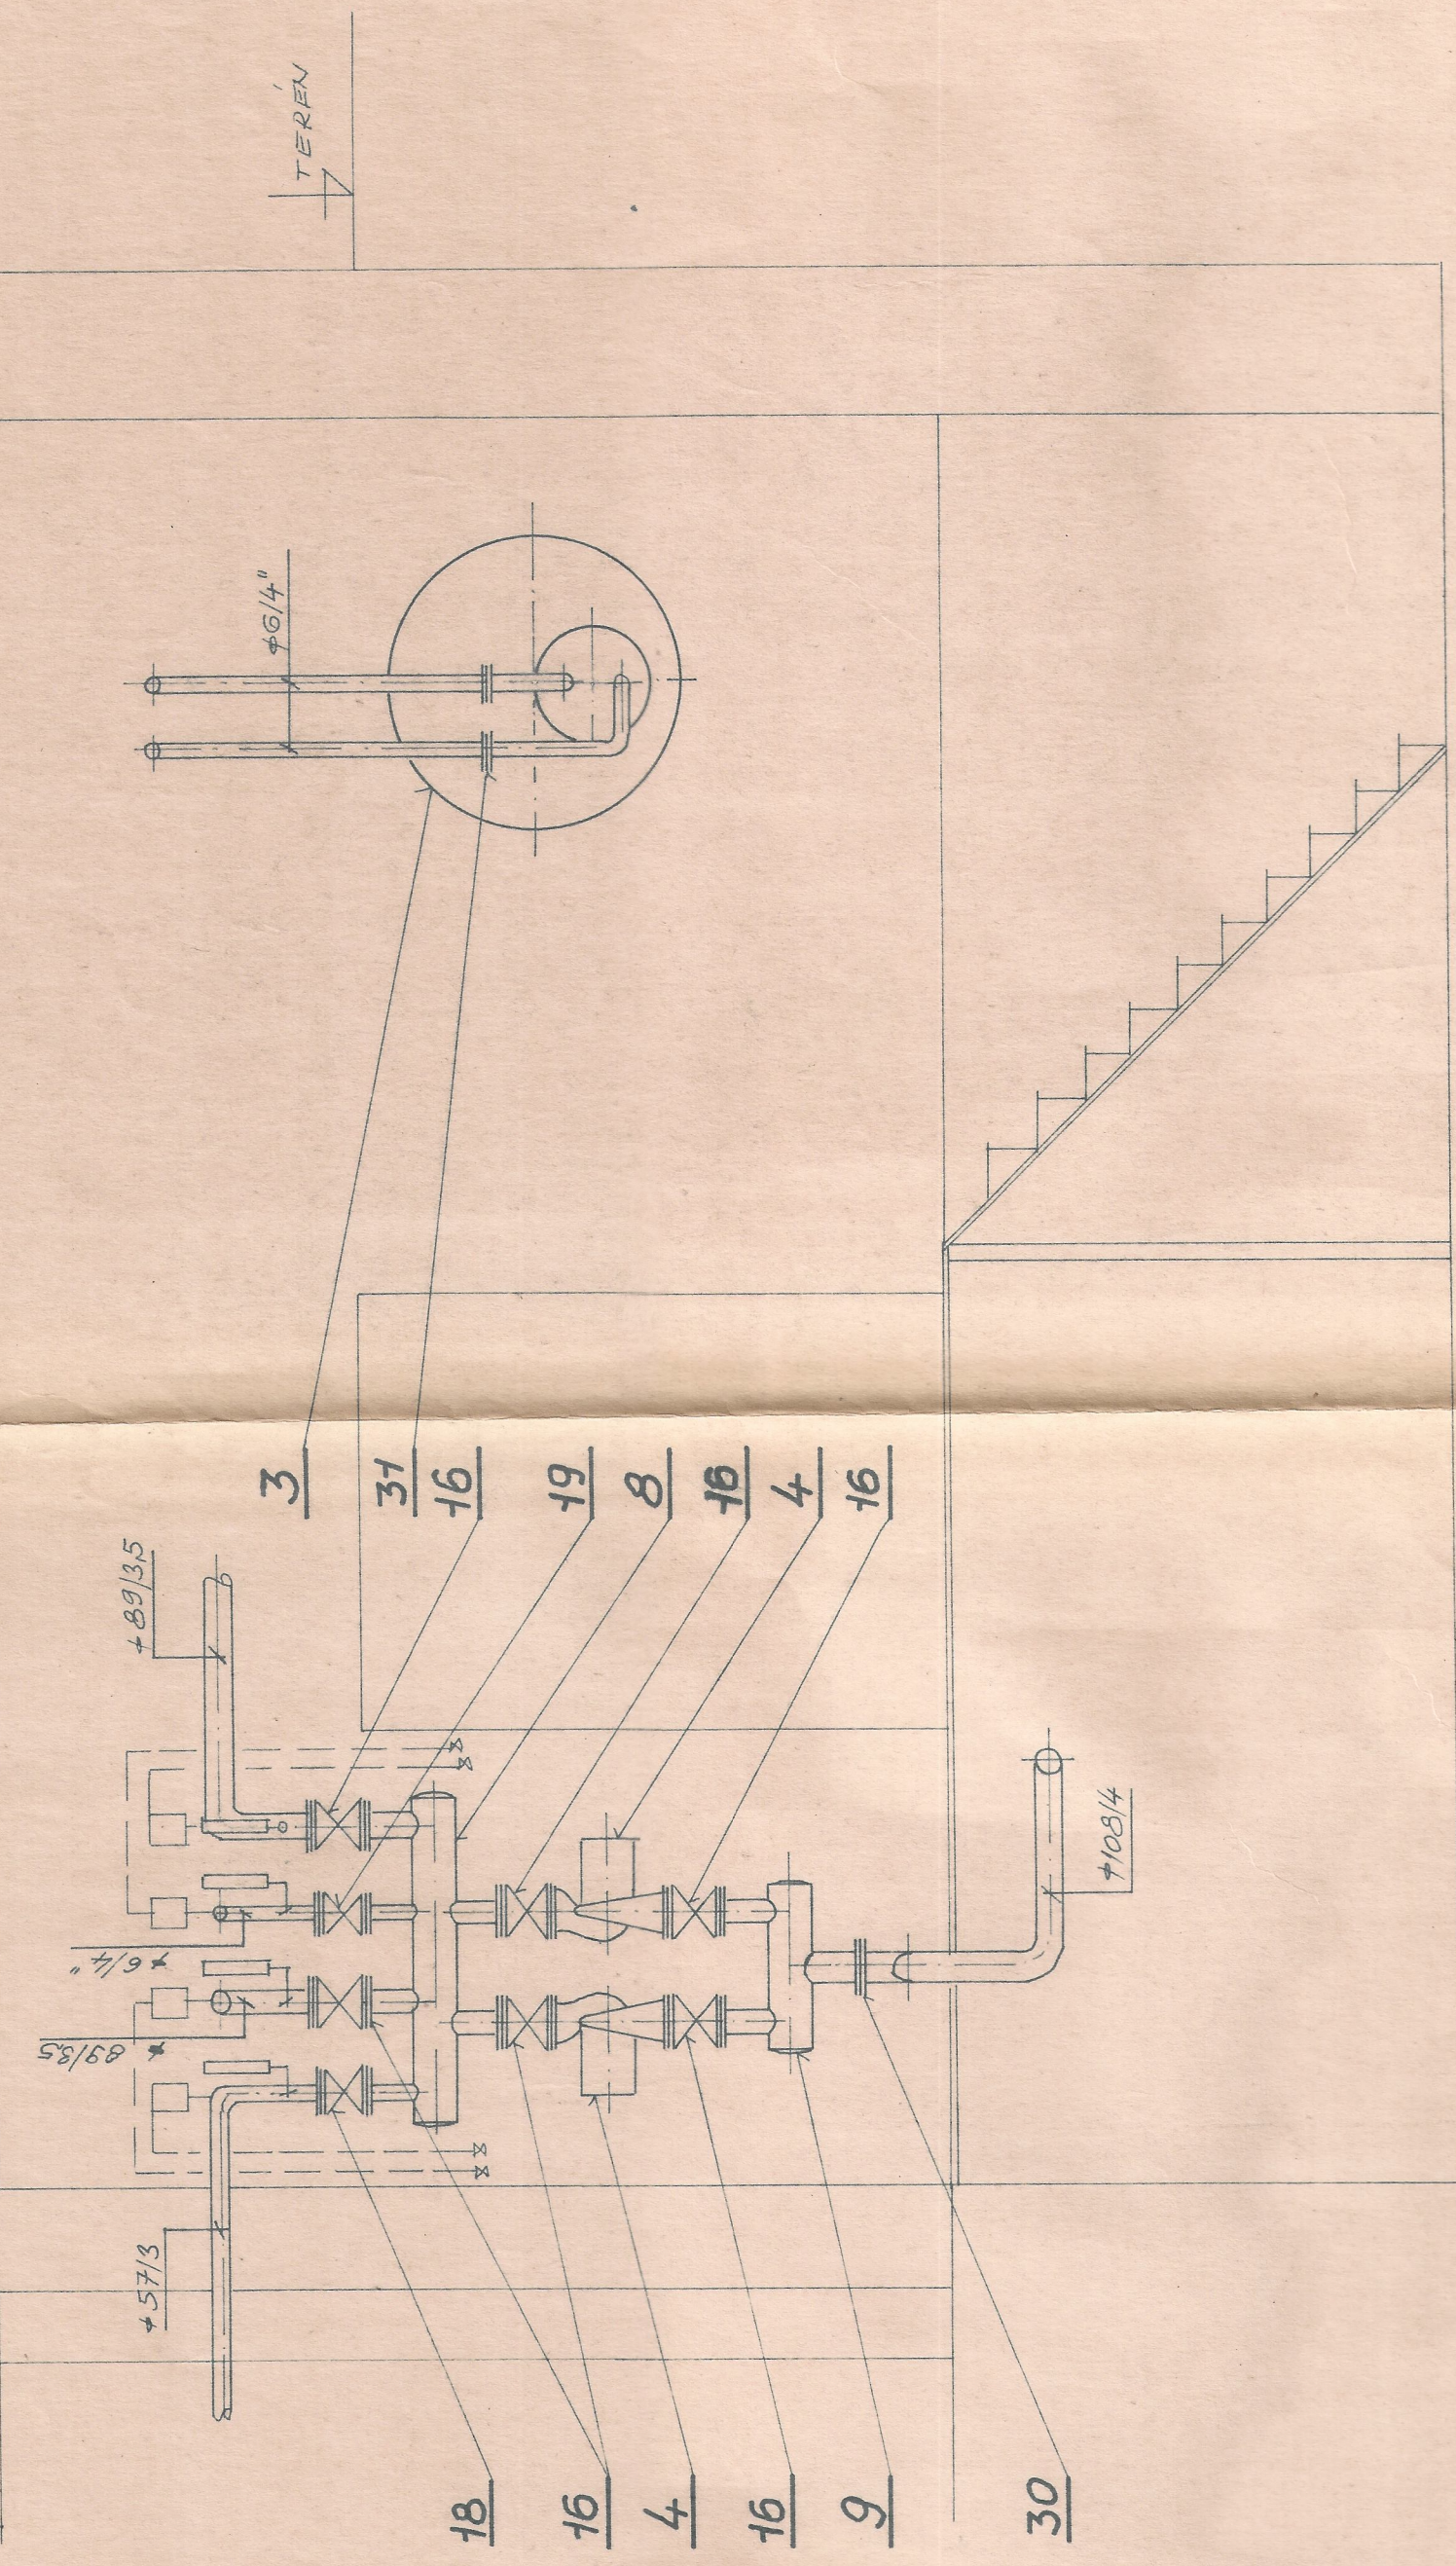


POZNÁMKA:

POZIČNÍ ČÍSLO VIZ ÚTÉR Č. 013

INVESTOR:	PEDAGOGICKÁ FAKULTA V OSTRAVĚ	Σ FOKALITU:	8
STAVBA:	ZÁŘÍZENÍ ÚSTŘ. VYTÁPĚNÍ V OBJ. "A"	DATUM:	XI/85
A REKONSTRUKCE KOTELNY V OBJ. "C"		STUPEŇ:	VP
ČÁST:	ÚSTŘ. VYTÁPĚNÍ	MĚR:	1:25
OSAH:	ŘEZ KOTELNOU	ZODP. PROJ.	010
		PRŮJ.	010



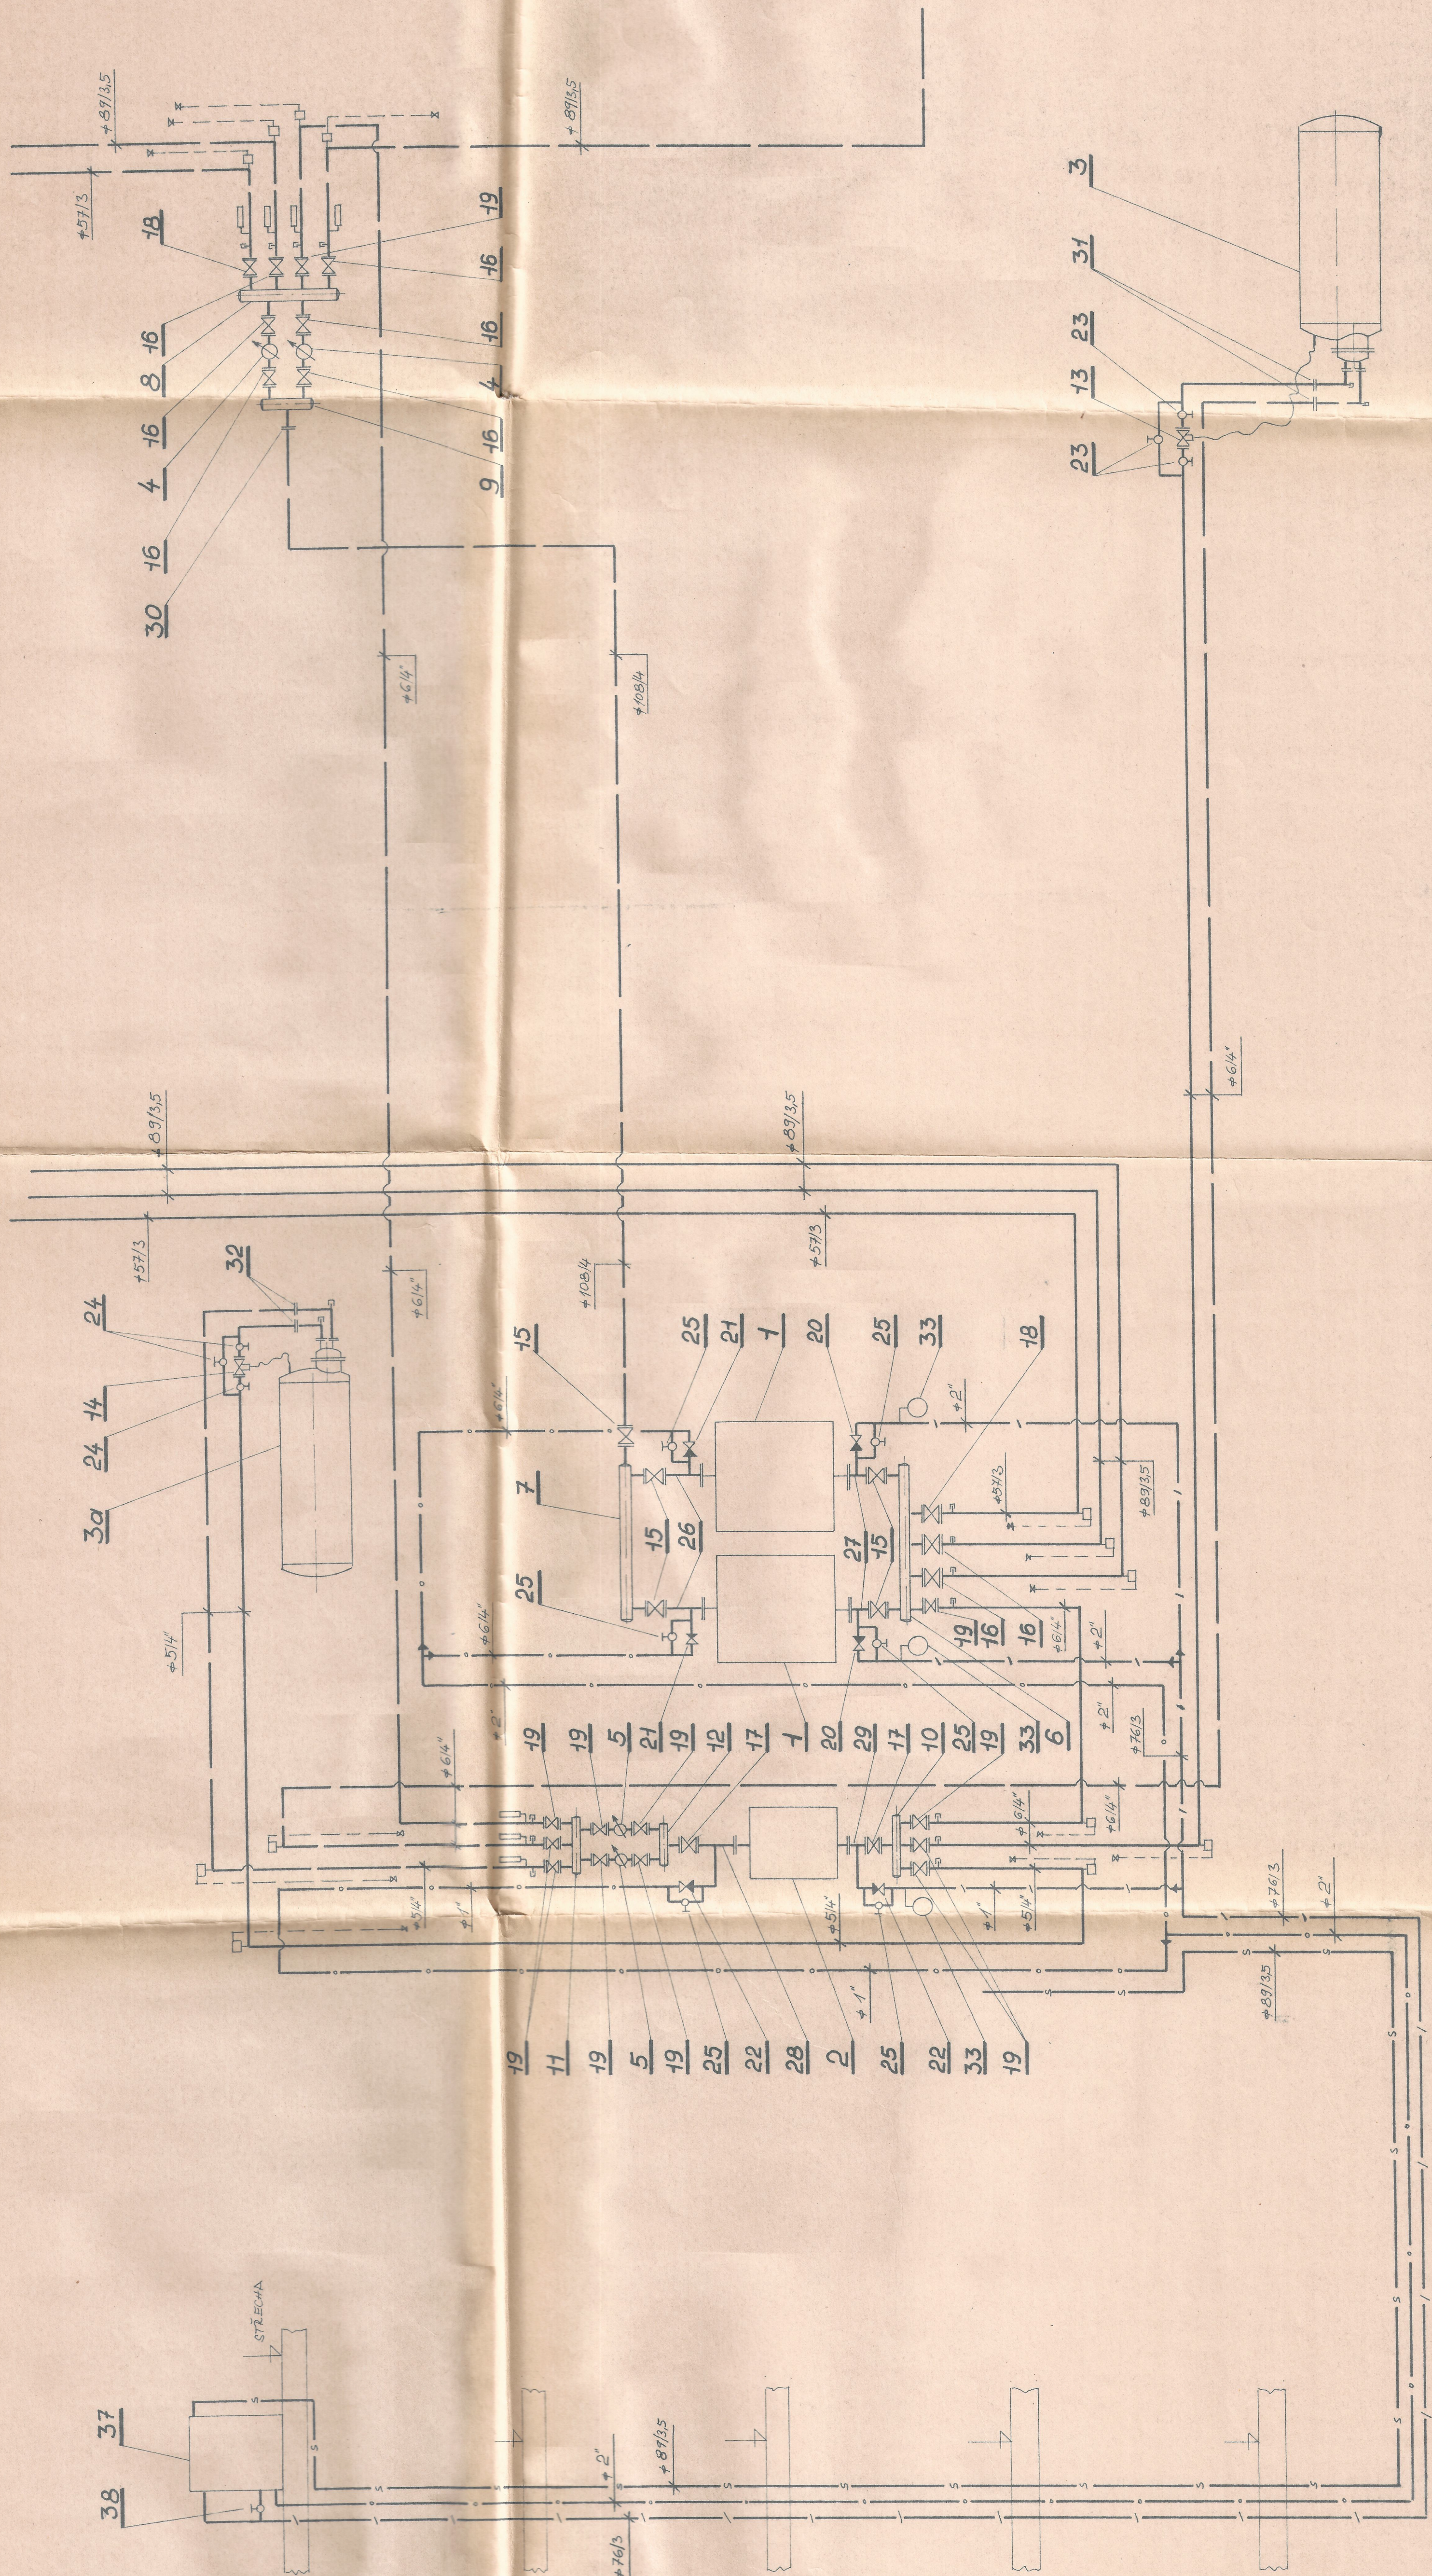

LEGENDA

- PRÍVODNÍ POTRUBÍ
- VRATNÉ POTRUBÍ
- EXPANZNÍ POTRUBÍ
- ODVZDUŠŇOVACÍ NÁDOBA
- ODVZDUŠŇOVACÍ VENTIL 1/2"
- TEPLOMĚR ROHOVIT S OCHRANNÝM POKRYTÍM 100 mm
- UTPOMĚČECÍ KOLÍK 1/2"
- POZICE ČÍSLA VIZ VÝK. Č. 013

INŽENÝR: PEDAGOGICKÁ FAKULTA V OSTRAVĚ	Z. F. 1914/15	8
STAVBA: ZARÍZENÍ ÚSTŘ. VYTÁPĚNÍ V OBJ. "A"	DATUM: XI/85	
A REKONSTRUKCE KOTELNY V OBJ. "C"	STUPEŇ: 7P	
ČÁST: ÚSTŘ. VYTÁPĚNÍ	VYPRACOVÁNÍ: JORDANOVSKÝ V.	
OBNAH: FUNKČNÍ SCHÉMA KOTELNY	ZOBRAZ. PRO: J. JANČA 8	OH