


PŮDORYS STŘECHY

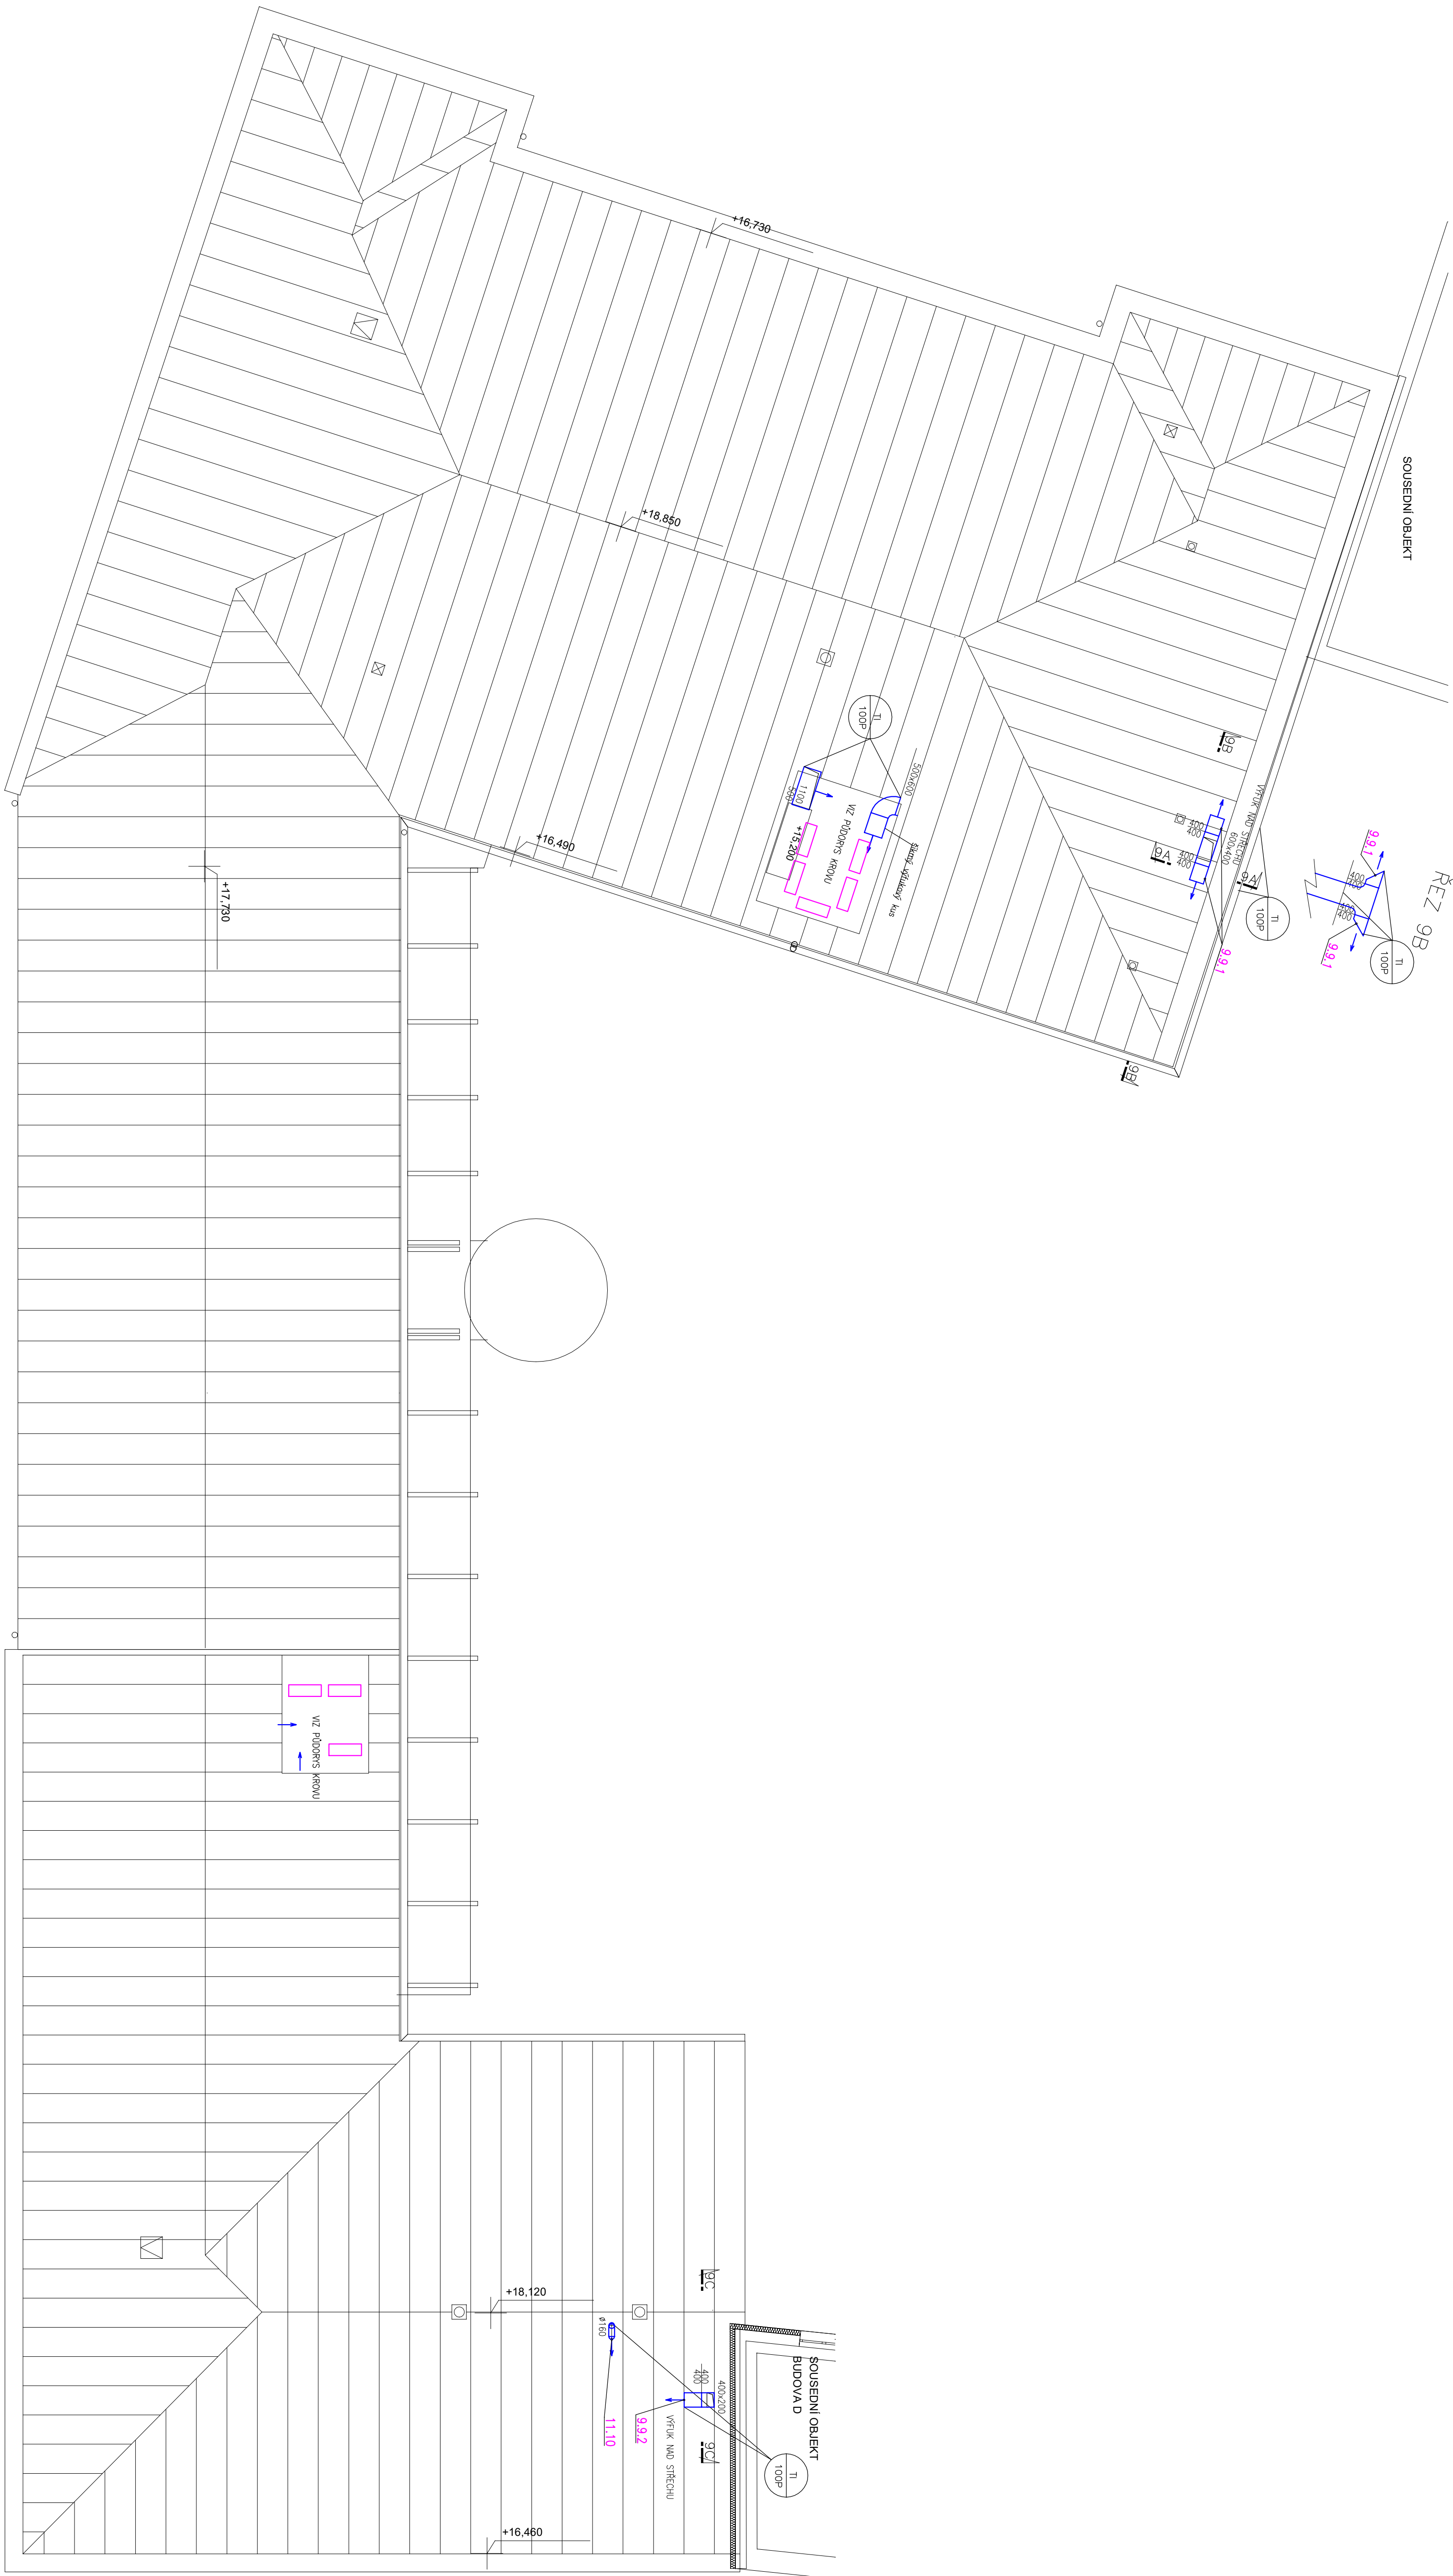

PROJEKTANT SPEC.	VYPRACOVAL	KONTROLOVAL	VZDUCHOTECHNIKA
ING. LUDMILA BAUGAR	ING. LUDMILA BAUGAR	ING. MILOS POULŠEK	

ZODP. PROJEKTANT	VYPRACOVAL	
TOMAS PAULIK	ING. JARUB DUCHAC	

MÍSTO	OSTRAVSKÁ UNIVERZITA DVOŘÁKOVÁ 7, 701 03 OSTRAVA	PROJEKTANT - ZADÁTELE PROJEKTU OSTRAVA - JARUB HORY
INVESTOR	DVOŘÁKOVÁ 7, 701 03 OSTRAVA	

OU - STAVEBNÍ ÚPRAVY OBJEKTU E. ČS. LEGII 9, OSTRAVA		

PŮDORYS STŘECHY - ŘEZ 9B		

DATUM	06/2020
ČÍSLO ZN.	3513
ČÁSTI	D.1.4B
MĚRITVO	1:100
VÝKRES Č.	05