


SCHEMA NÁPOJENÍ PŘIPOJOVACÍHO PLYNOVÉHO POTRUBÍ


(BEZ MĚŘITKA)

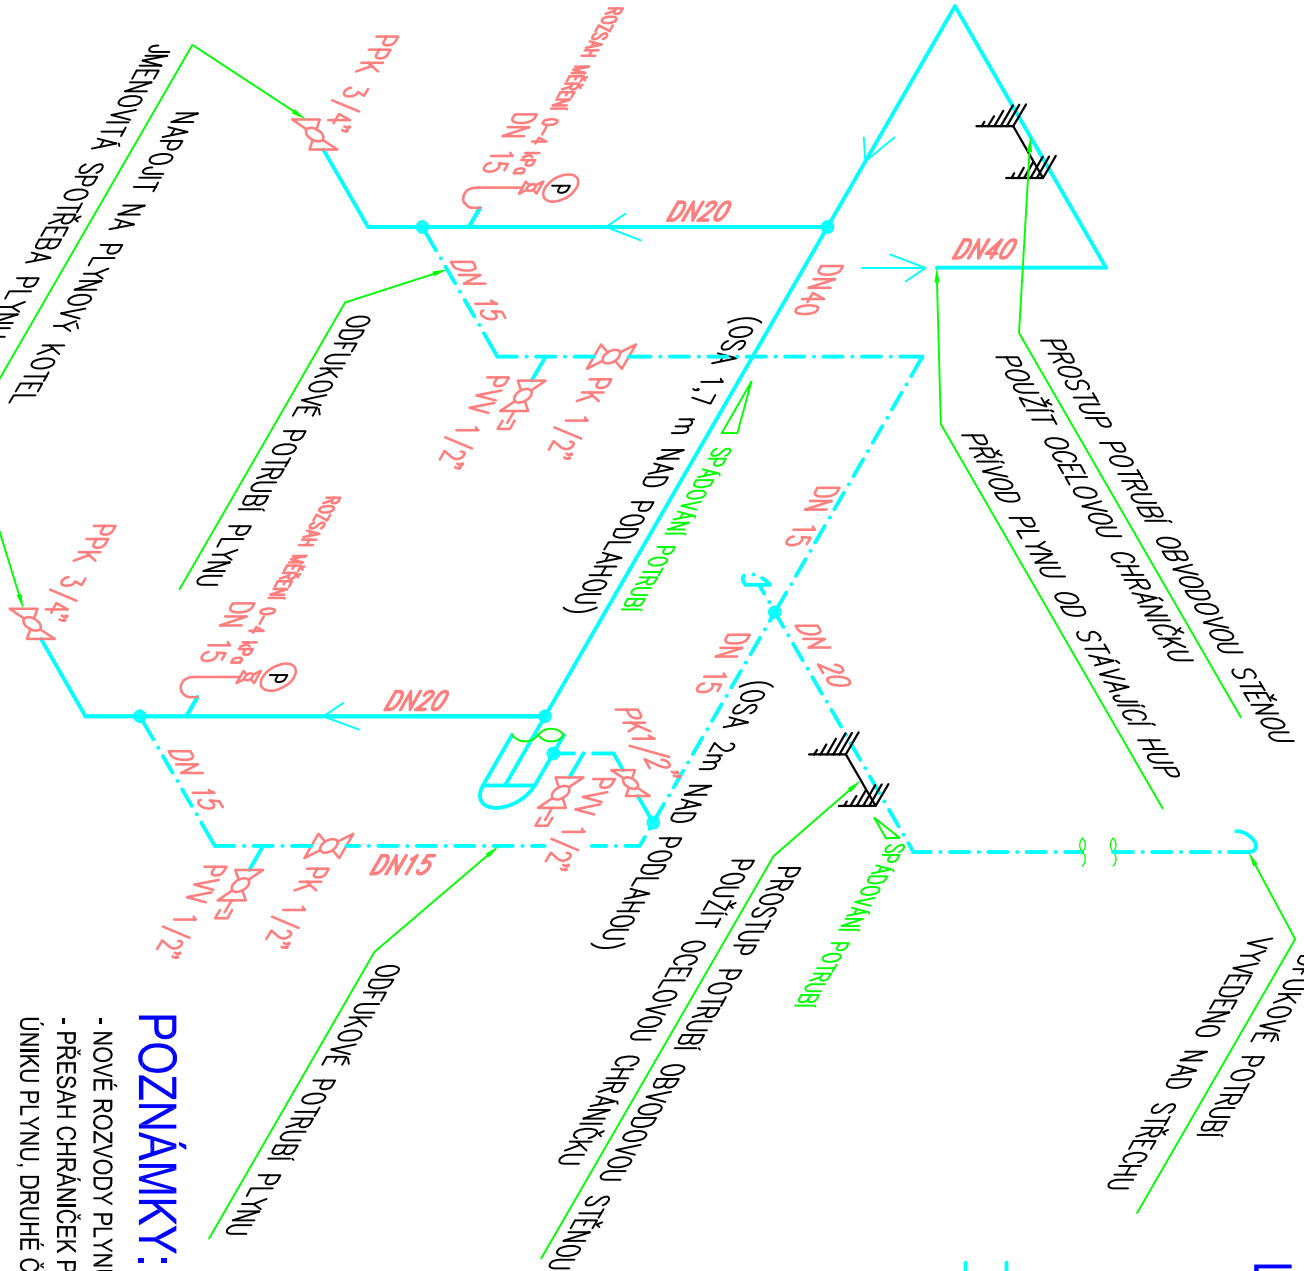


LEGENDA:

PK - PLYNOVÝ KUHOUT
PPK - PROTIPOŽÁRNÍ ARMATURA S KULOVÝM UZÁVĚREM
PVV - VENTIL PRO ODFUK PLYNU

POHLED ZÁPADNÍ

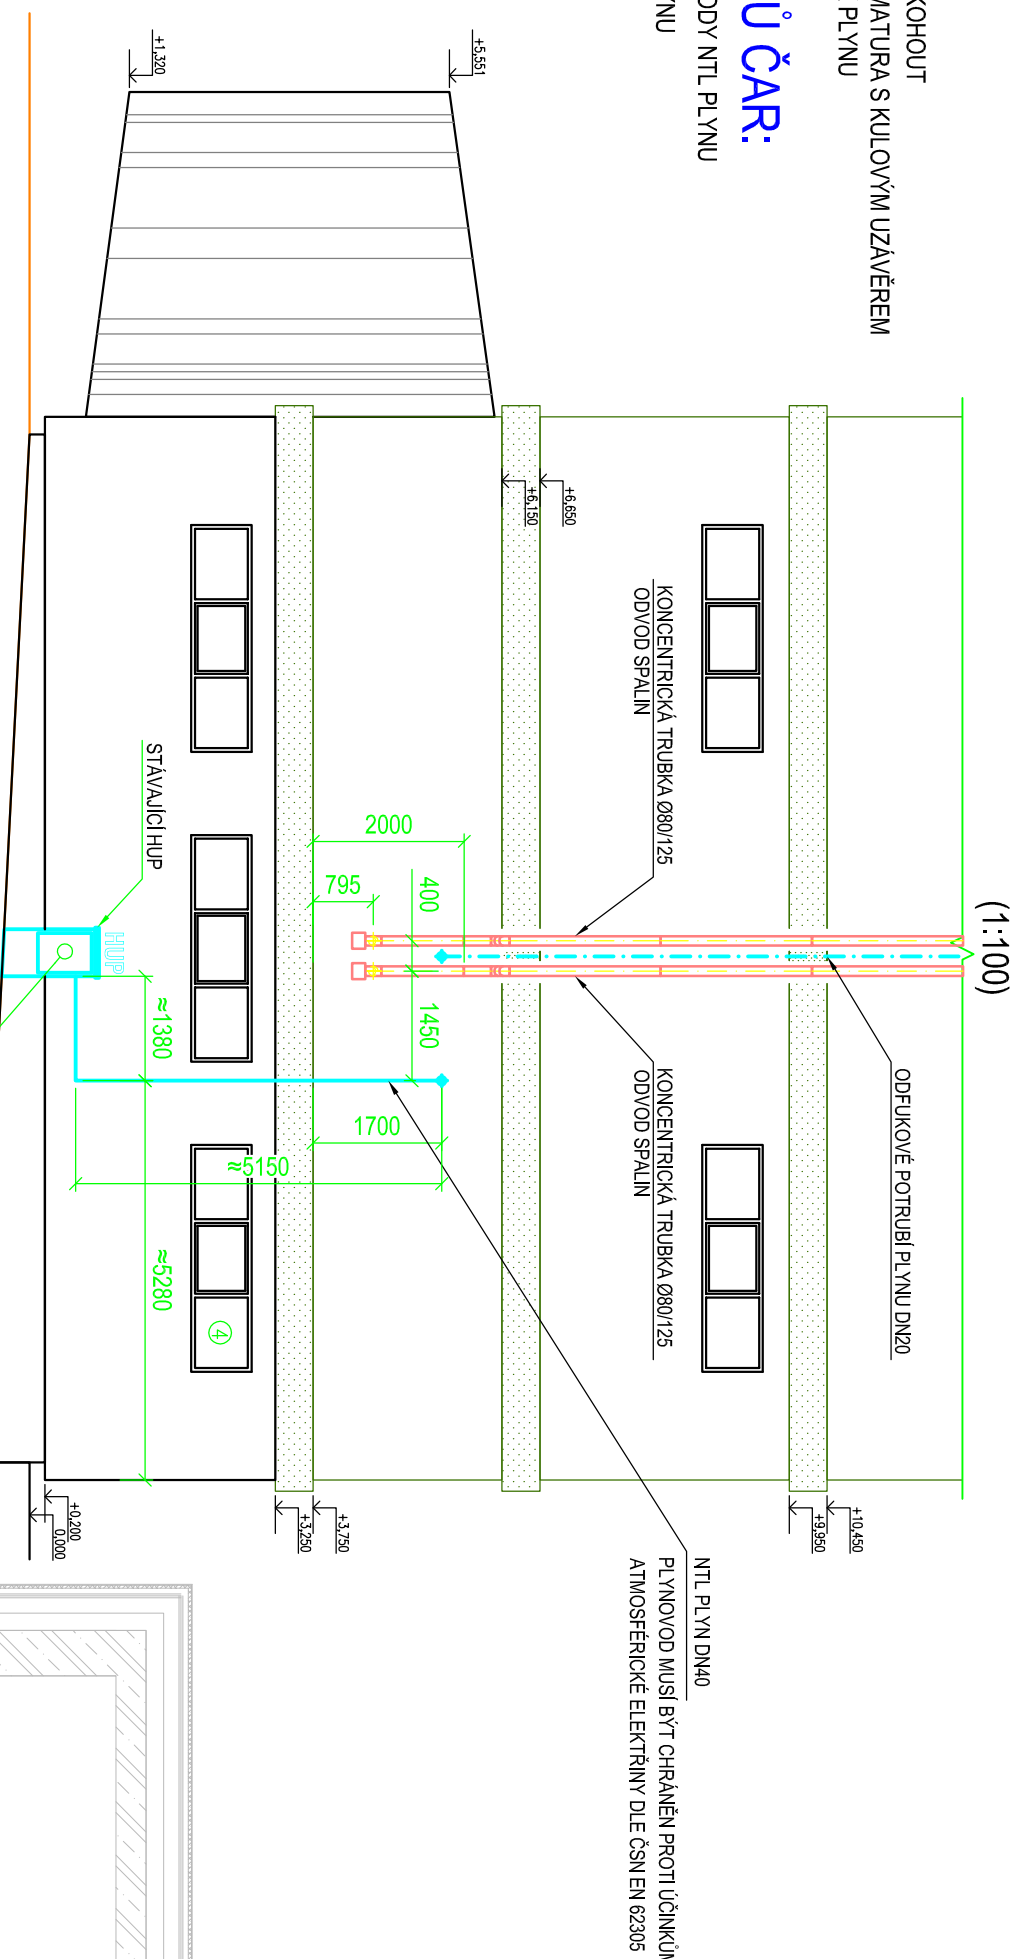

PUDORYS 1.NP

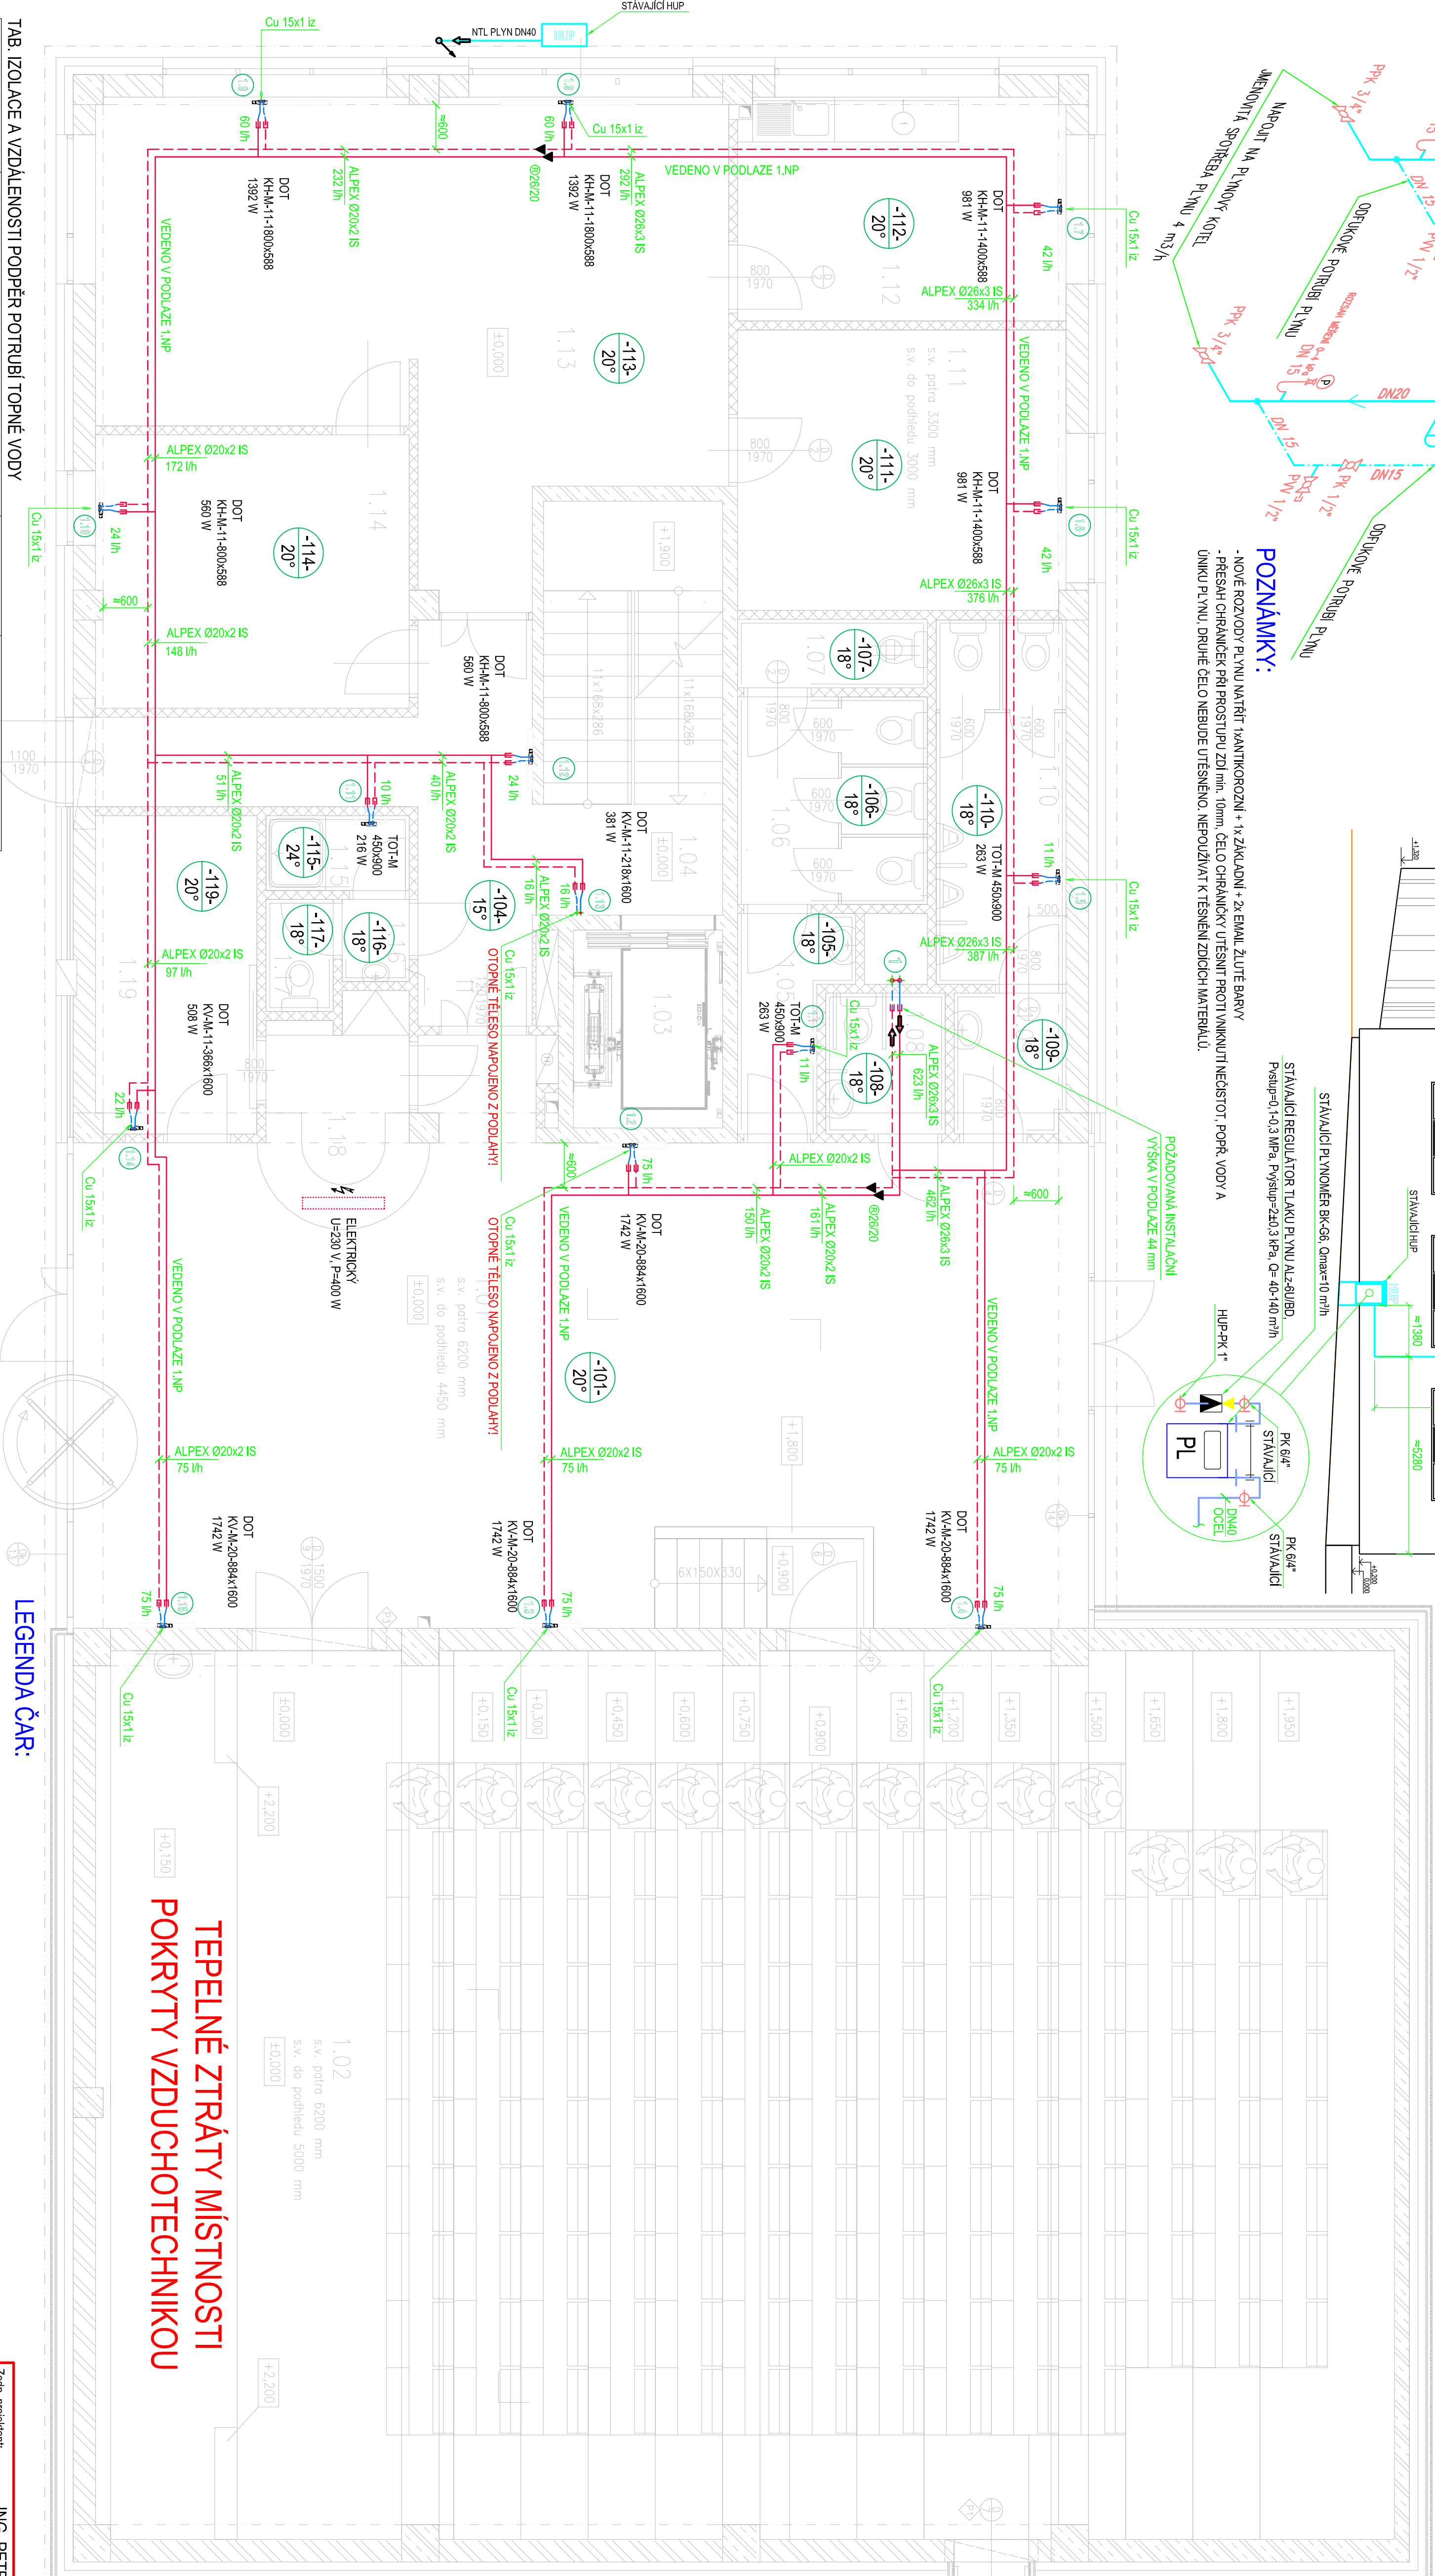

Zdroj: projektant:	ING. PETR MADŮRY	Zakázka číslo:	
Vypracoval:	GABRIELA MAKOVA		04P20
Investor:	Ostarenské univerzita, Dvůrkova 1397/1, Městská Osirna, 71020 Osirna		
Stavba:	OU - STAVEBNÍ ÚPRAVY OBJEKTU ZV - DĚKANÁT		
	- přístavba, rekonstrukce a srovnání úpravy střechy na pozemku 1324/1		
	a 1324/2 v k.ú. Záhleň-ZV v katastrálním území Ostarenské univerzity		
Část:		Účel:	DSP
	VYTÁPĚNÍ	Datum:	5/2020
Odsah výkres:	PŮDORYS 1.NP	Měřítko:	1:50, 1:X
		Číslo výkresu:	ÚT 2