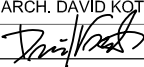
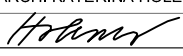
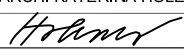


ZPRACOVATEL PROJEKTOVÉ DOKUMENTACE A AUTOR NÁVRHU

**PROJEKTSTUDIO<sup>®</sup>**

Tento výkres požívá ochrany dle zákona č. 121/2000 Sb. (autorský zák.). Tento dokument a návrh řešení na ním zobrazené jsou majetkem autora : **PROJEKTSTUDIO**. Dokument nesmí být - výjma zřejmého účelu, pro nějž byl pořízen - používán a poskytnut třetí osobě způsobem nerespektujícím ustanovení autorského zákona nebo dohodu klienta a architekta (autora).

ARCHITEKT	ARCHITEKT	VYPRACOVAL
ING. ARCH. DAVID KOTEK	ING. ARCH. KATEŘINA HOLENKOVÁ	ING. ARCH. KATEŘINA HOLENKOVÁ
		

NÁZEV STAVBY (DÍLO)

Lékařská fakulta OU v Ostravě a Centrum interdisciplinárních medicínských technologií Ostrava

PROJEKTSTUDIO EUCZ, s.r.o.

Spartakovců 3 | 708 00 Ostrava

tel./fax : 596 911 126

e-mail : info@projektstudio.cz


IČ : 277 87 443

www.PROJEKTSTUDIO.eu

www.PROJEKTSTUDIO.cz

Změna					
	Popis změny	Datum	Přezkoumal	Přezkoumal	Přezkoumal

TENTO MATERIÁL JE DUŠEVNÍM VLASTNICTVÍM PROJEKT 2010, S.R.O., RUSKÁ 43, OSTRAVA-VÍTKOVICE, IČO 48391531, A PODLÉHÁ OBCHODNÍMU TAJEMSTVÍ. VLASTNÍK SI VYHAZUJE S TÍMTO TAJEMSTVÍM NAKLÁDAT A JEHO VYUŽITÍ PODLÉHÁ PÍSEMNÉMU SOUHLÁSÍ A STANOVENÍ PODMÍNEK TAKOVÉHO UŽITÍ.

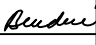Vypracoval:	Ing. Jiří Jelínek	Č. zakázky:	39 197	Měřítka:
Přezkoumal:	Ing. Ján Hadžega	Stupeň:	DPS	
Schválil:	Ing. Bendová Hana 	F A4:	-	-
Datum :	04/2011	Kótováno v:	-	

Objednatel: Ostravská univerzita v Ostravě

Stavba: Lékařská fakulta OU v Ostravě a Centrum interdisciplinárních medicínských technologií Ostrava

Část: Lékařská fakulta OU v Ostravě

Objekt: SO 01A – Objekt lékařské fakulty

Dílčí objekt: DSO 01A.8 – AV technika

**PROJEKT  
2010**

Ruská 43, 70300 Ostrava

Tel.: 596 693 711 Fax.: 596 693 728

E-mail: projekt2010@projekt2010.cz

www.projekt2010.cz



Název:

**Schema zapojení**

Seznam příloh: **PRO-SP-6482**


Č. výkresu:

**PRO-V4-1784**

Rev.

Poř.č.

**6**

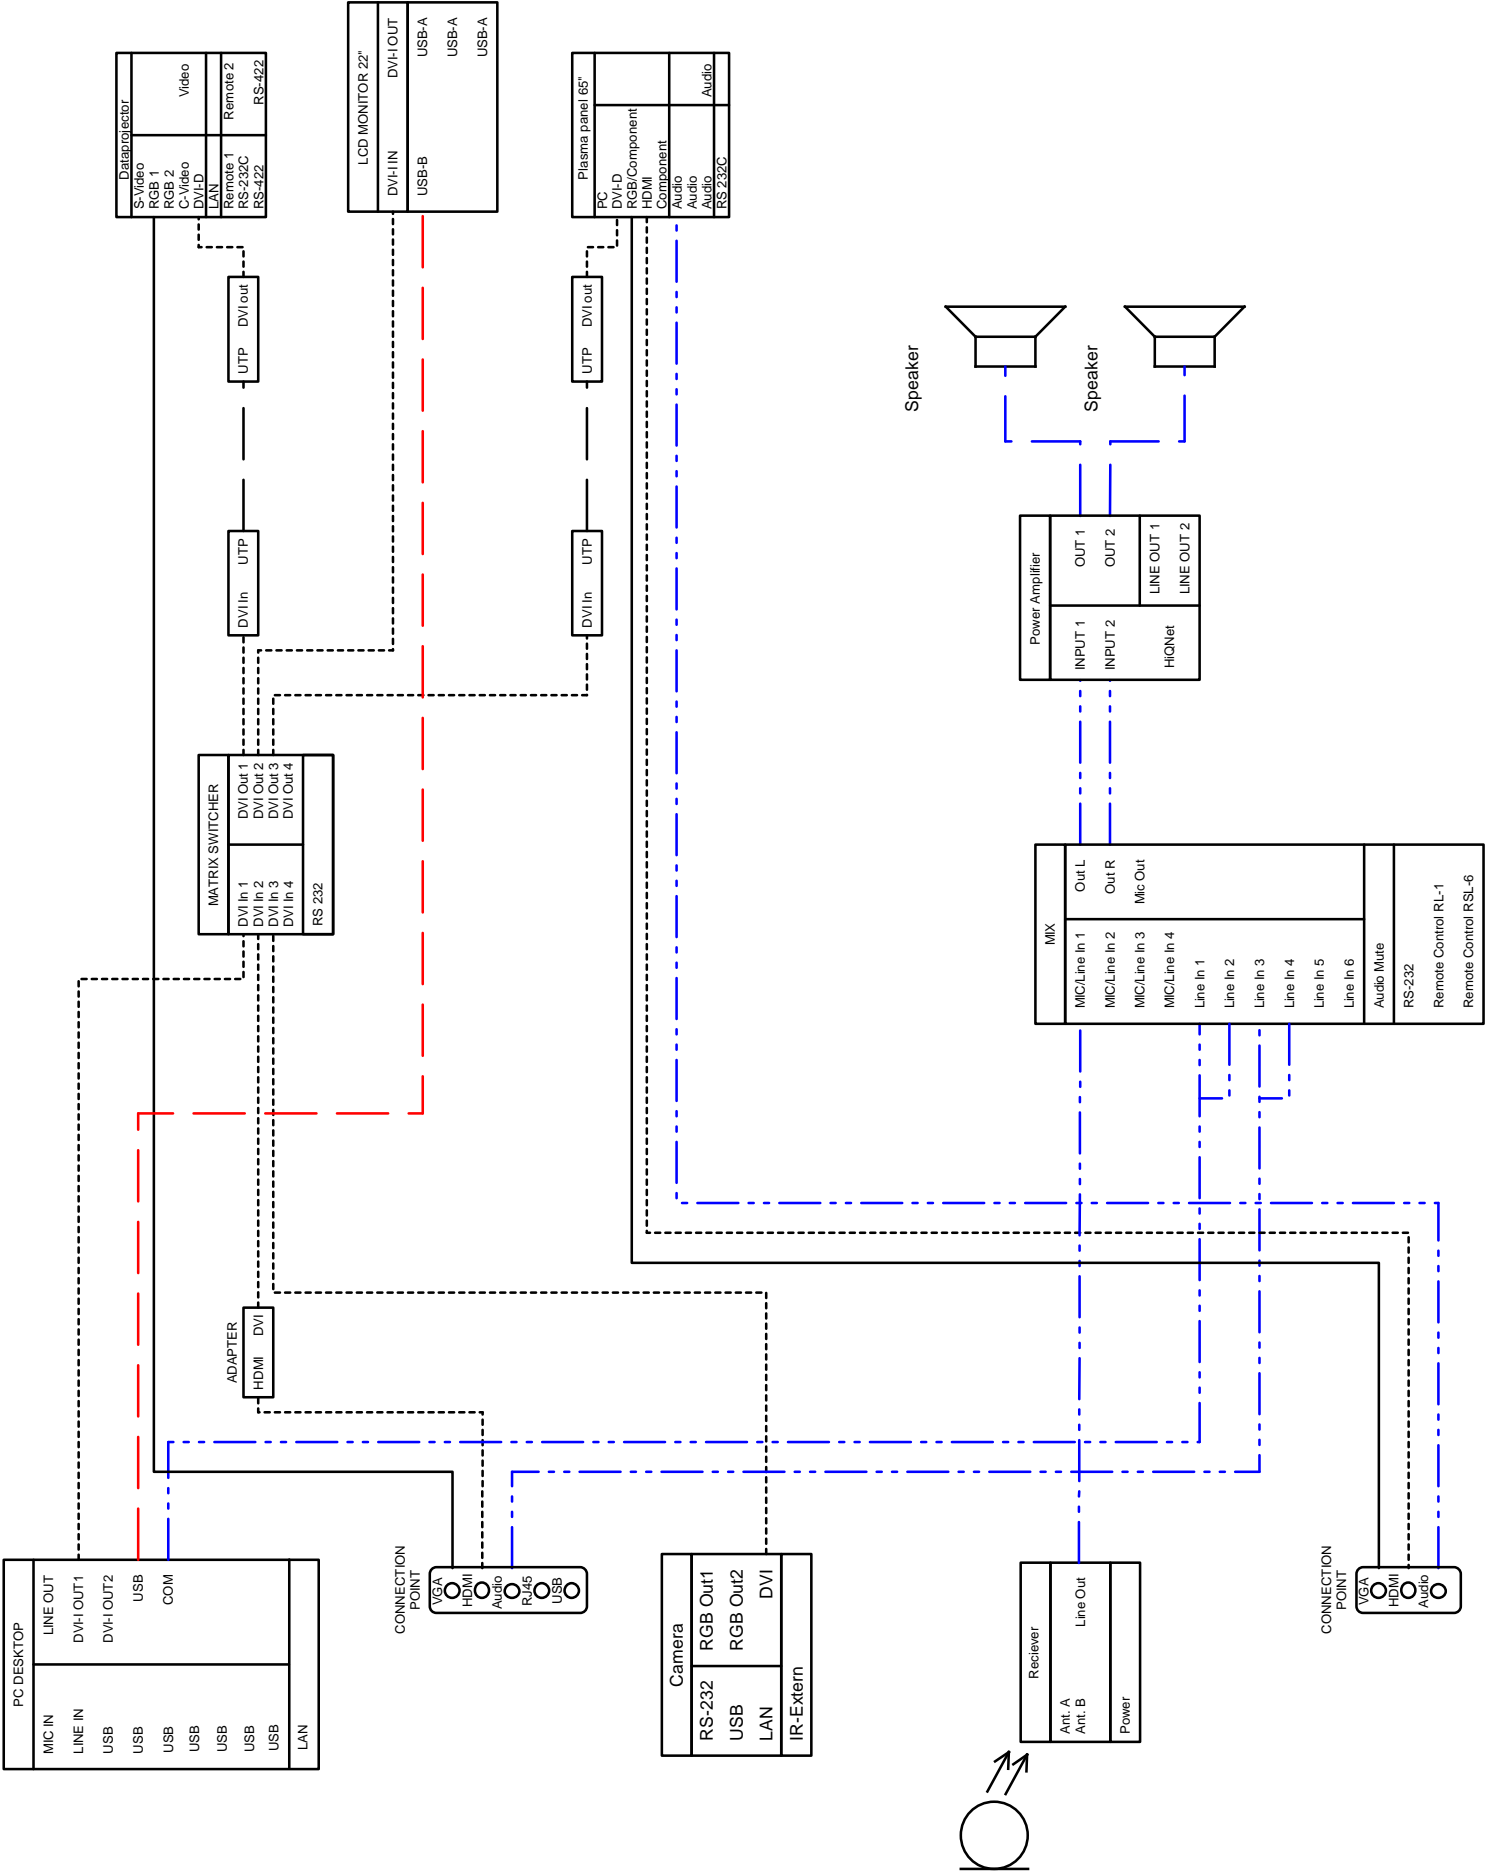

- UTP
- C-VIDEO
- S-VIDEO
- VGA
- HDMI
- USB
- REPRODUCER
- STEREO ASSYMETRIC
- STEREO SYMMETRIC
- MONO SYMMETRIC




STAVBA-OBJEKT		Akadská fakulta OU v Ostravě	
		SO.01/A – Objekt lékařské fakulty	
		Měřístí 1.01	
OBSAH:		Zapojení videosignálů	
Č. ZAKÁZKY:		39 199	
VYPRACOVAL:		Ing. Jiří Jelinek	
		DATUM: 34/2013	



Wired Button panel




Wired Touch panel

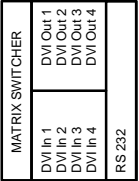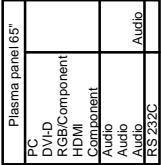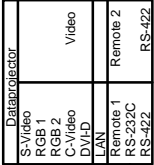


— LAN — — — — —  
— UTP CAT 5 and higher — — — — —


	STAVBA-OBJEKT	Akadská fakulta OU v Ostravě	
		SO.01/A – Objekt lékařské fakulty	
		Místo: 1.01	
	OBSAH:	Zapojení řídícího systému	
	Č. ZAKÁZKY:	39 199	
	VYPRACOVAL:	Ing. Jiří Jelinek	DATUM: 31.12.2013

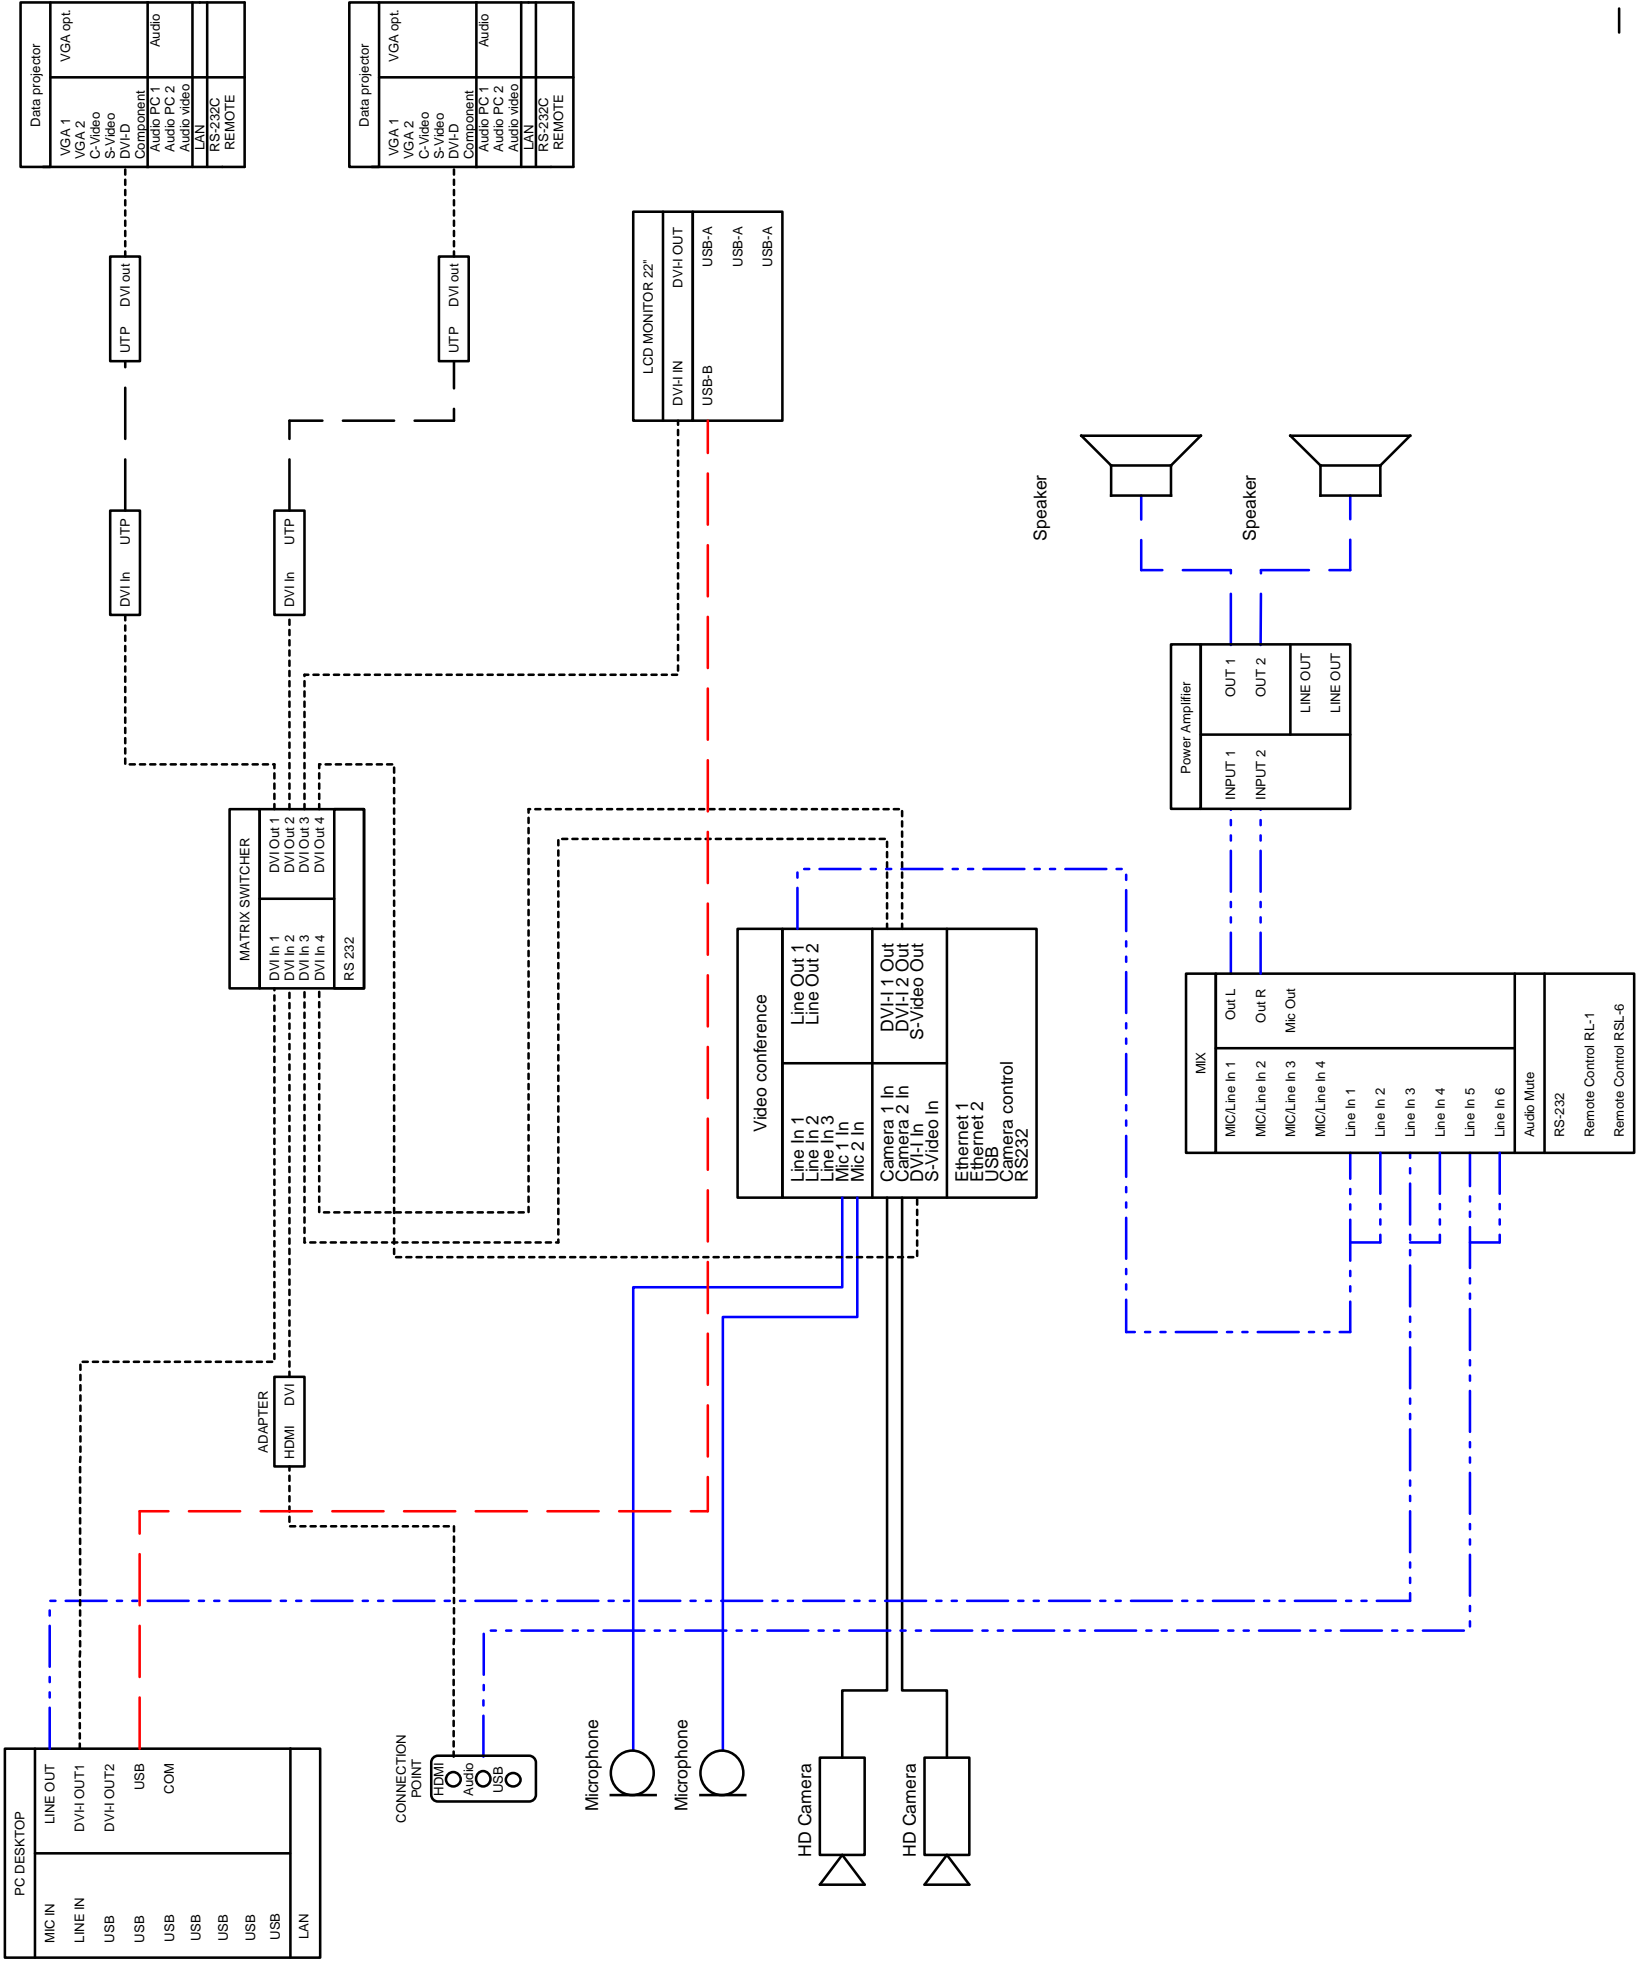

- UTP
- C-VIDEO
- S-VIDEO
- VGA
- HDMI
- USB
- REPRODUCATOR
- STEREO ASSYMETRIC
- STEREO SYMMETRIC
- MONO SYMMETRIC


STAVBA-OBJEKT		Akadská fakulta OU v Ostravě	
		SO 01/A – Objekt lékařské fakulty	
		Místnost 3.17	
OBSAH:		Zapojení videosignálů	
Č. ZAKÁZKY:		39 198	
VYPRACOVAL:		Ing. Jiří Jelinek	
		DATUM: 3/4/2012	

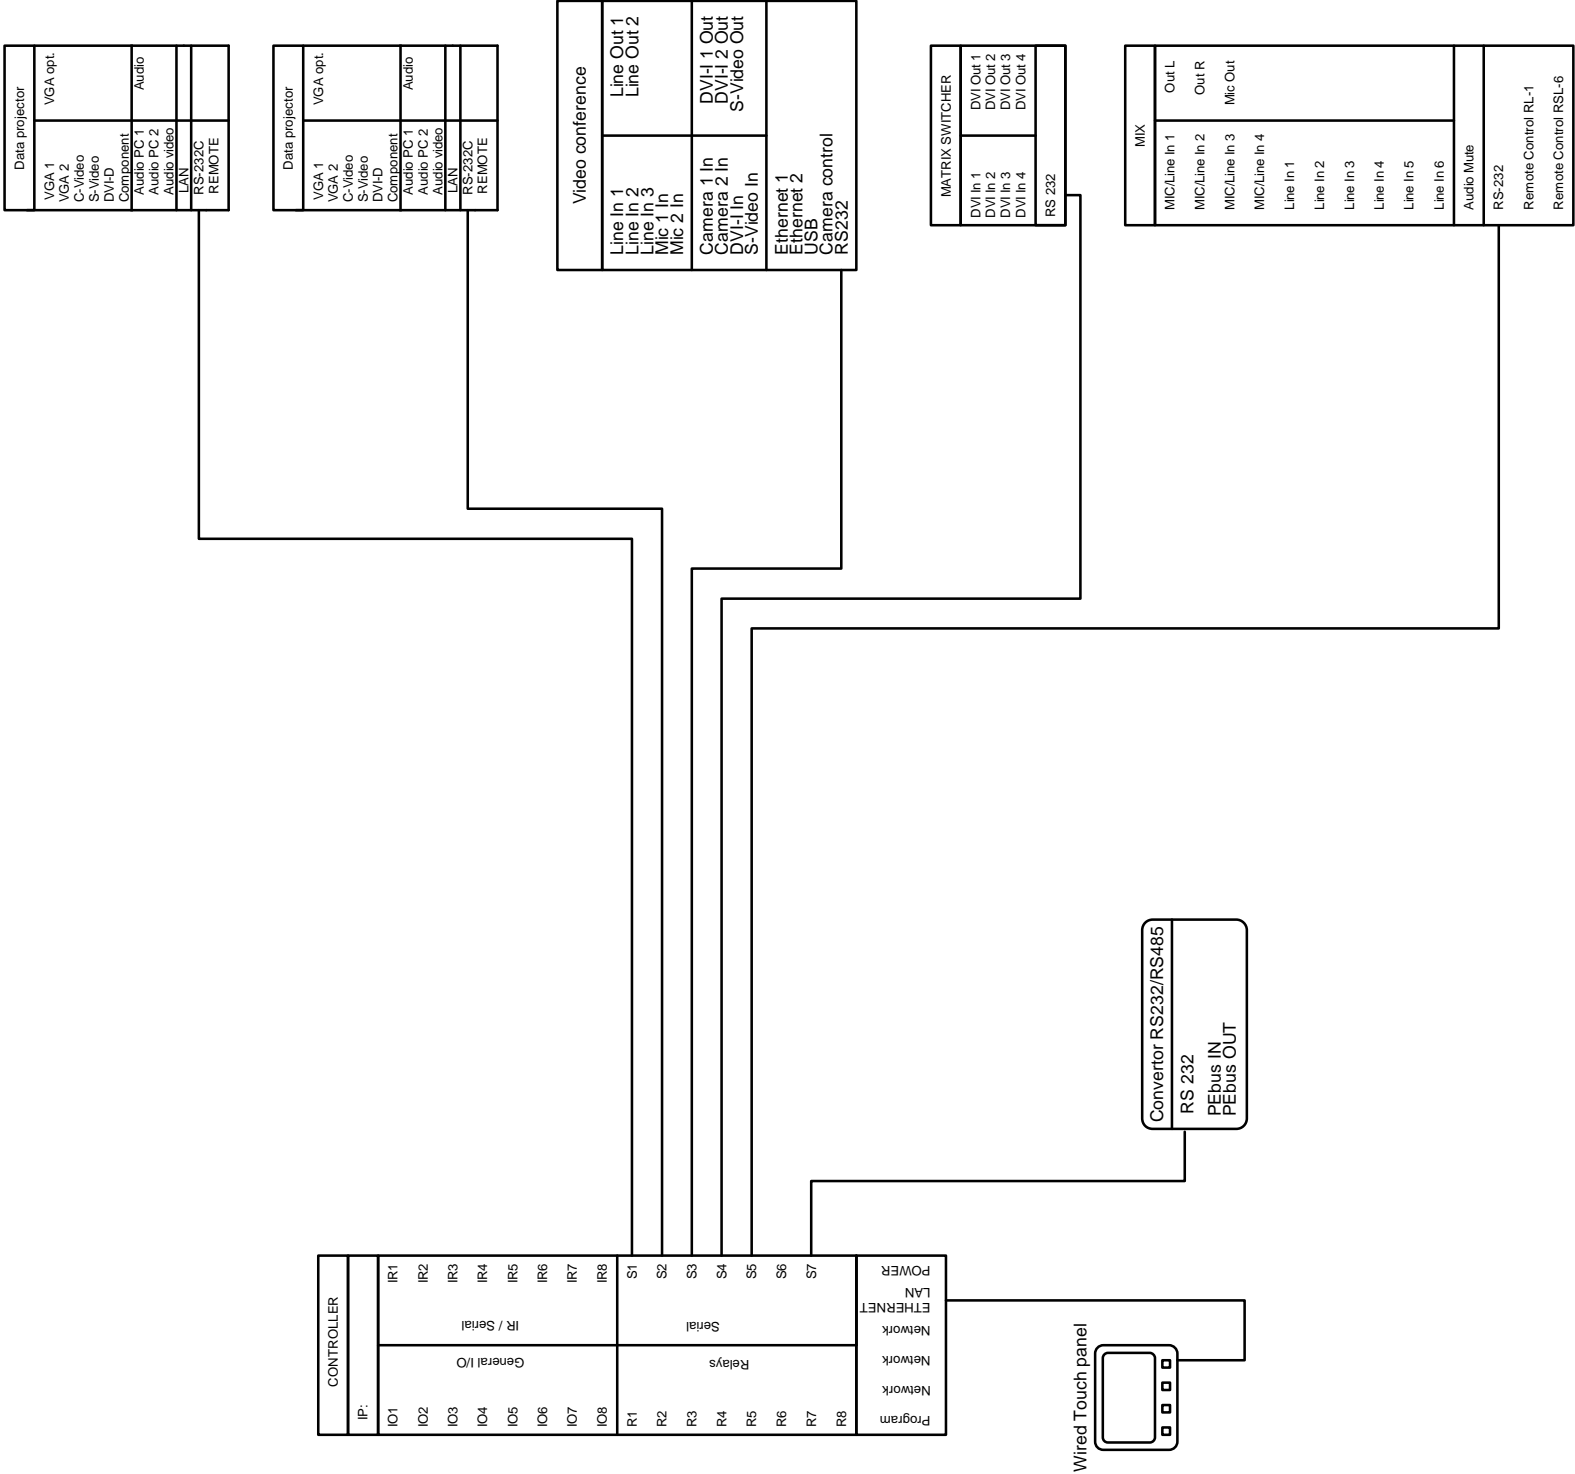

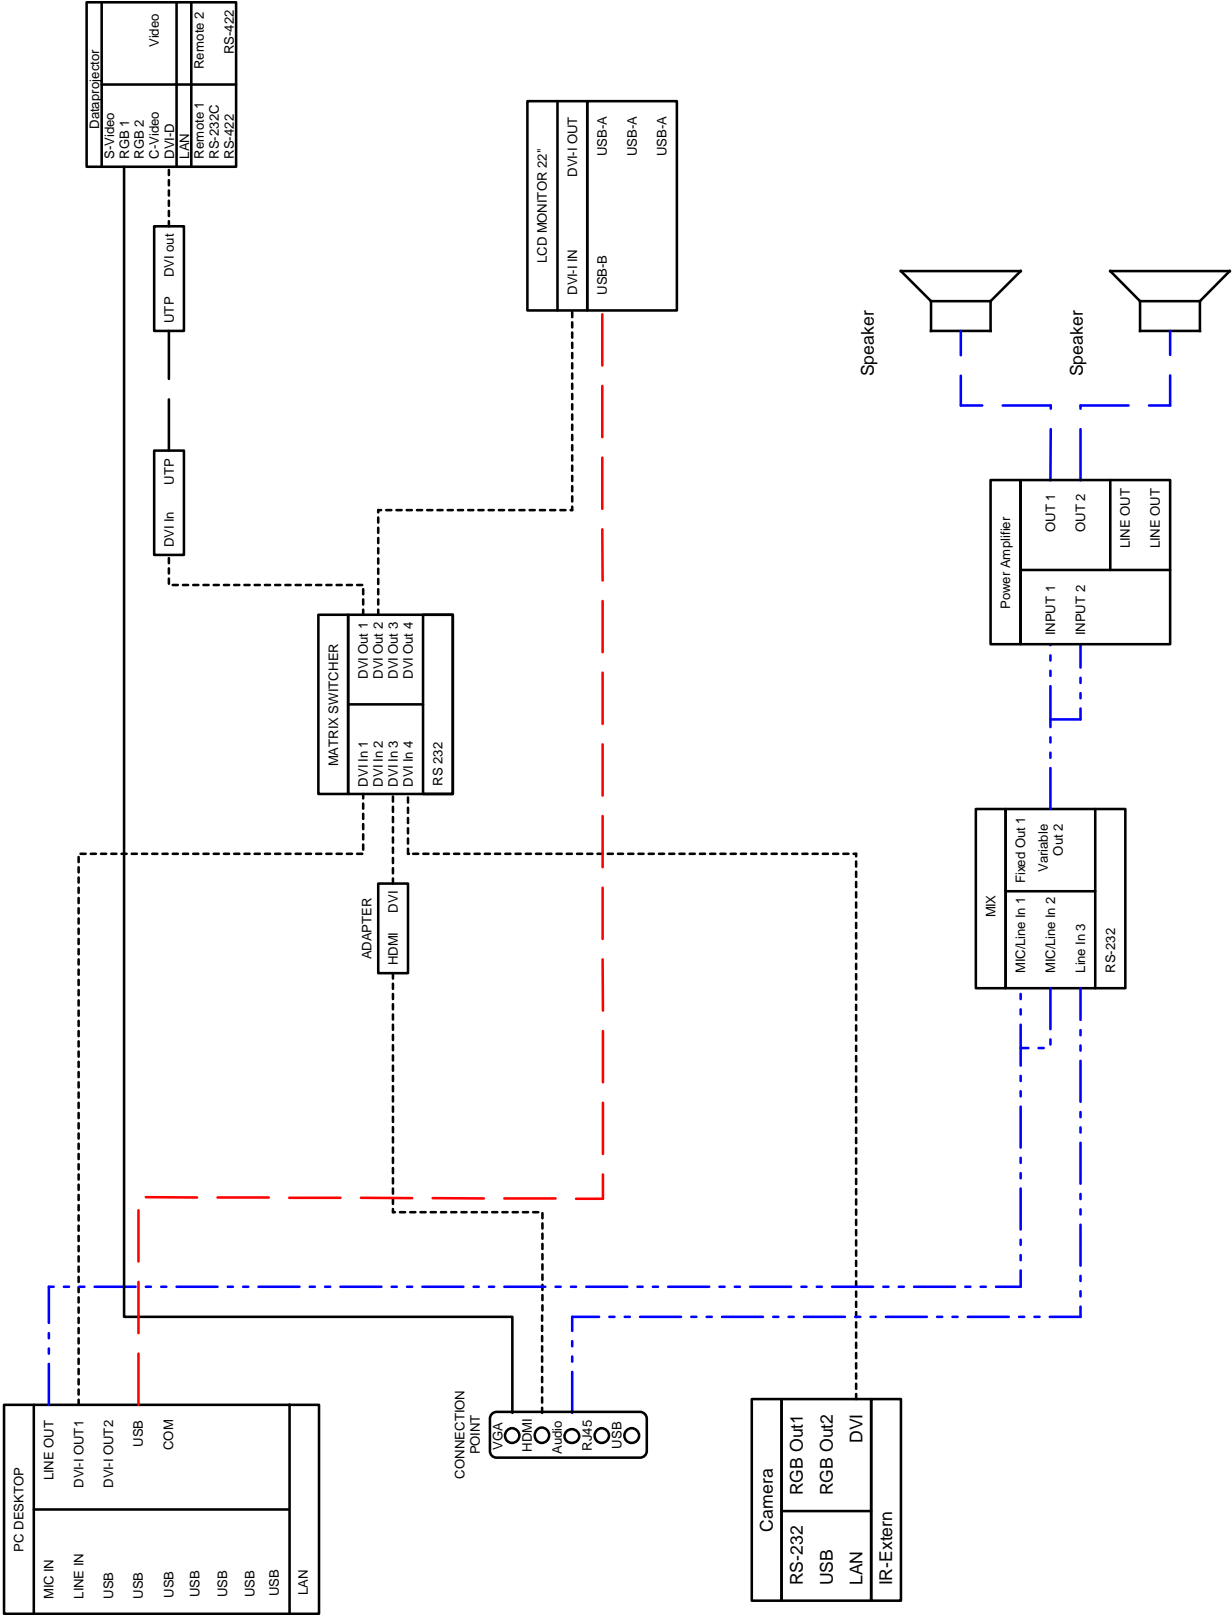



- UTP
- C-VIDEO
- S-VIDEO
- VGA
- HDMI
- REPRODUCTOR
- REPRODUCTOR
- STEREO ASSYMETRIC
- STEREO SYMMETRIC
- MONO SYMMETRIC

		SO 01/A – Objekt lékařské fakulty	
		Měrnosti: 1,27, 1,29, 1,30, 2,35, 3,33	
OBSAH:		Zapojení videosignálů	
Č. ZAKÁZKY:		39 200	
VYPRACOVAL:		Ing. Jiří Jelinek	DATUM: 31/12/2014

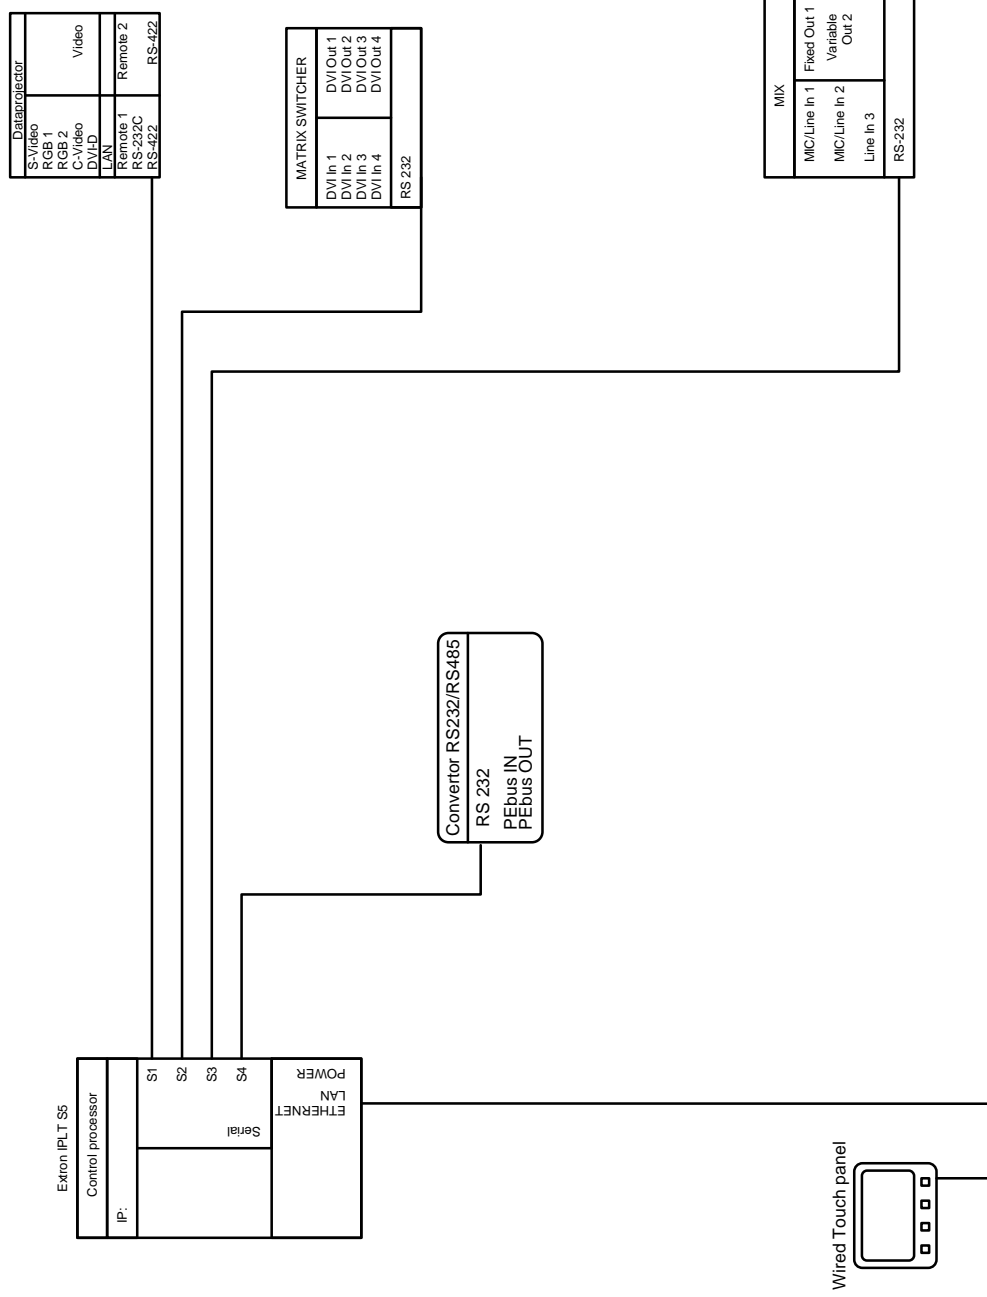

— LAN — — — — —  
— UTP CAT 5 and higher — — — — —

STAVBA:OBJEKT	Lékařská rakitka OU v Ostravě SO 01A – Objekt lékařské fakulty	
	Místo: 1. 27, 1.29, 1.30, 2.35, 3.33	
	Zapojení řídícího systému	
OBSAH:		
Č. ZKAZKY:	39 200	
VYPRACOVAL:	Ing. Jiří Jelinek	DATA: 04/2014

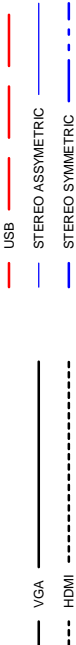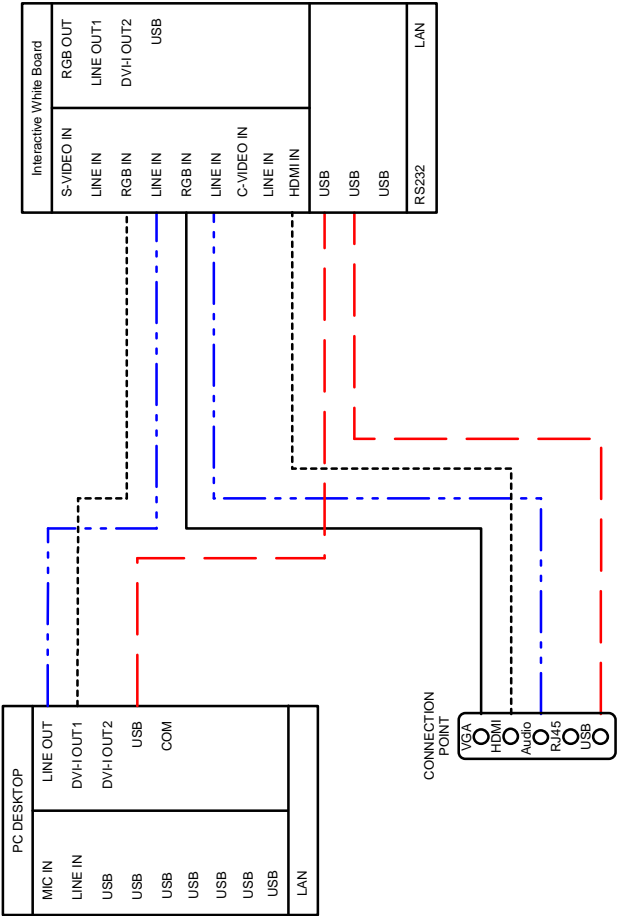


		SO 01/A – Objekt lékařské fakulty		
		Místnosti: 1.02, 1.16, 2.33, 2.34, 2.35, 3.01, 3.02, 3.03, 3.04, 3.30, 3.31		
	OBSAH:	Zapojení videosignálů		
		Zapojení audiosignálů		
	Č. ZAKÁZKY:	39 197		
	VYPRACOVAL:	Ing. Jiří Jelinek		DATUM: 3.4.2011



Data projector			
S-Video	RGB 1	Video	
	RGB 2		
	C-Video		
	DVI-D		
	LAN		
Remote 1		Remote 2	
RS-232C			
RS-422			

ADAPTER  
HDMI DVI

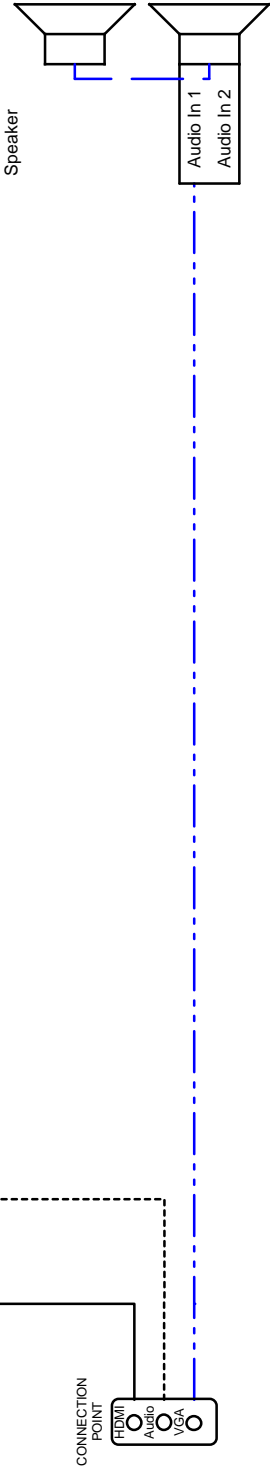

UTP	REPRODUCUTOR
C-VIDEO	REPRODUCUTOR
S-VIDEO	STEREO ASSYMETRIC
VGA	STEREO SYMMETRIC
HDMI	MONO SYMMETRIC

		SO.01/A – Objekt lékařské fakulty	
		Místo: 1. 52, 2. 56, 3. 52	
	OBSAH:	Zapojení videosignálů	
	Č. ZAKÁZKY:	39 200	
	VYPRACOVAL:	Ing. Jiří Jelinek	DATUM: 31.12.2014