




219 - 01

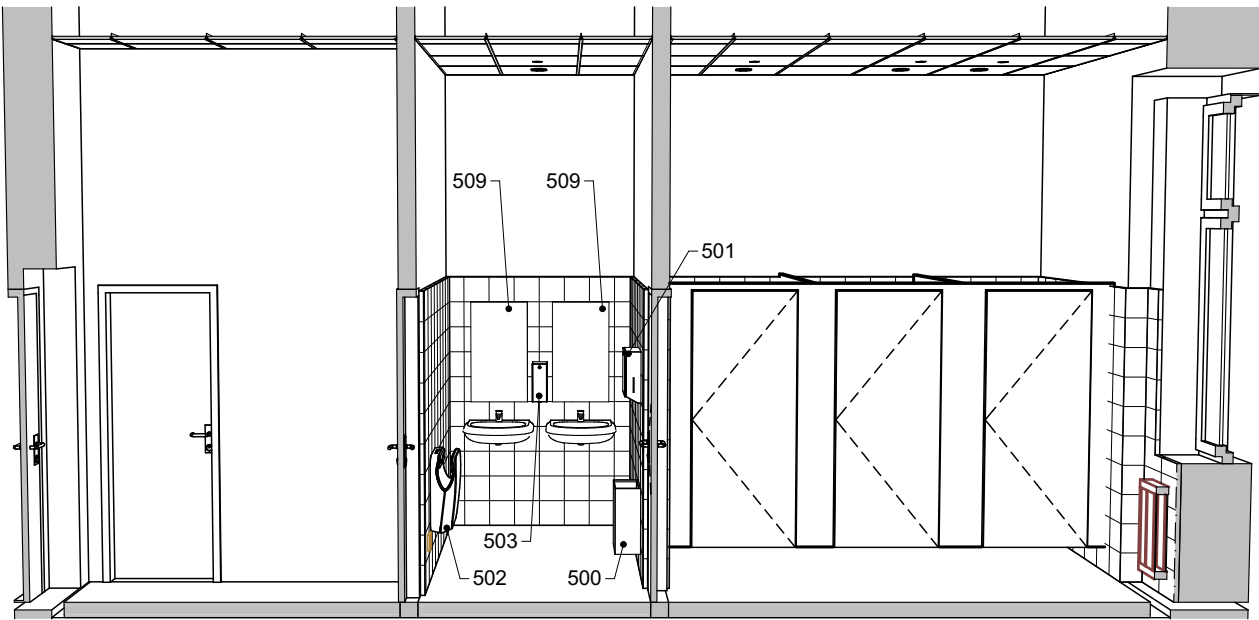


219 - 02

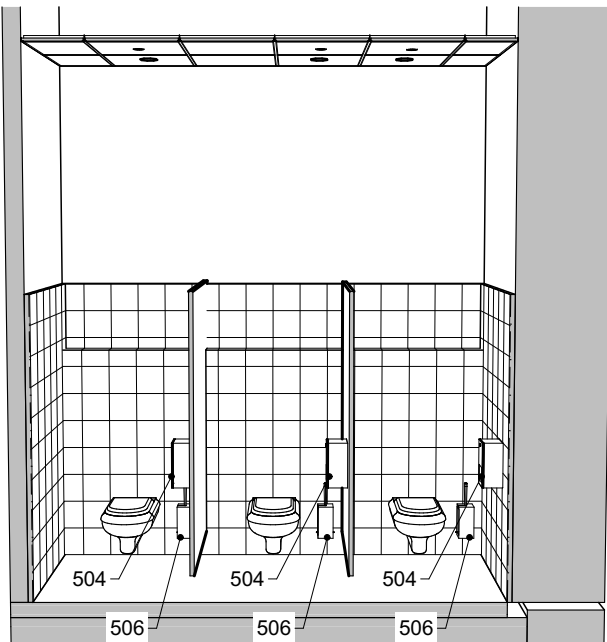


219 - 03

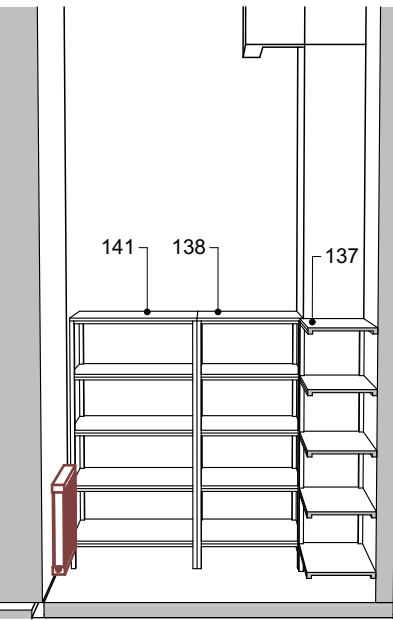


221 - 01

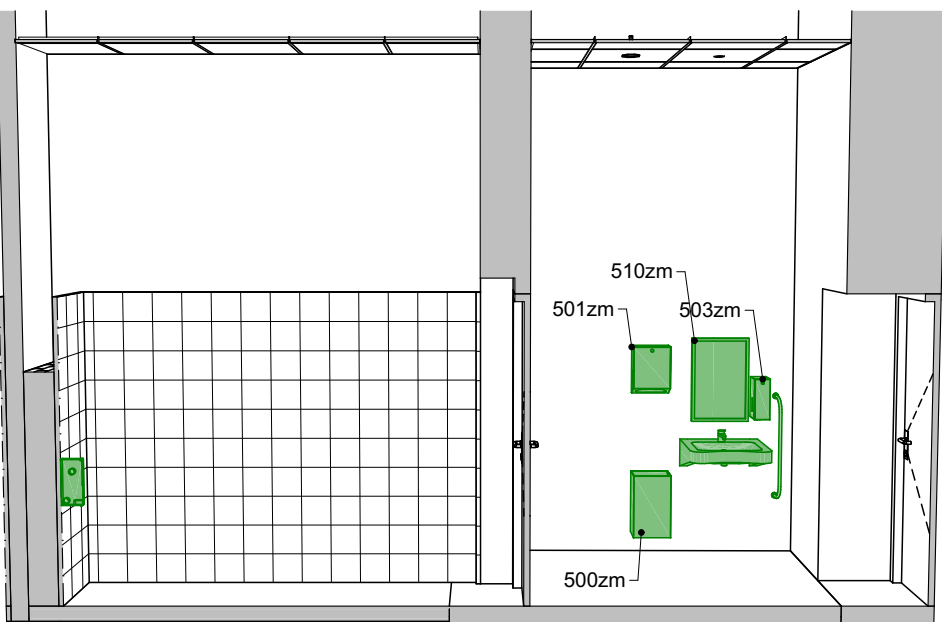


221 - 02

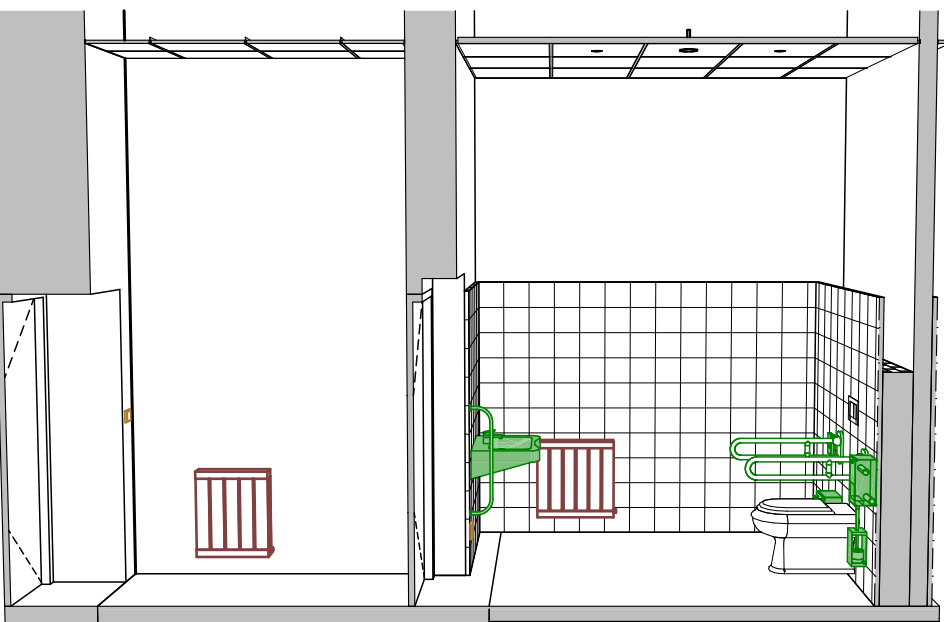


221 - 03

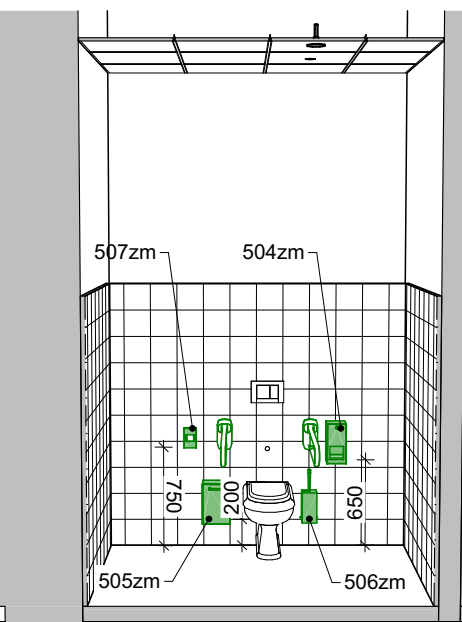


222 - 01

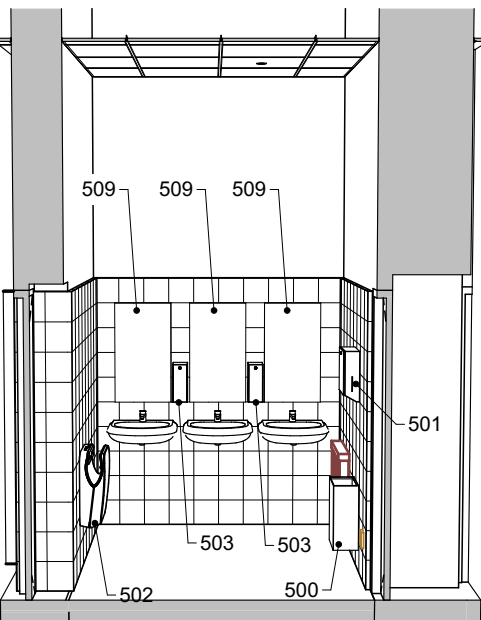


222 - 02

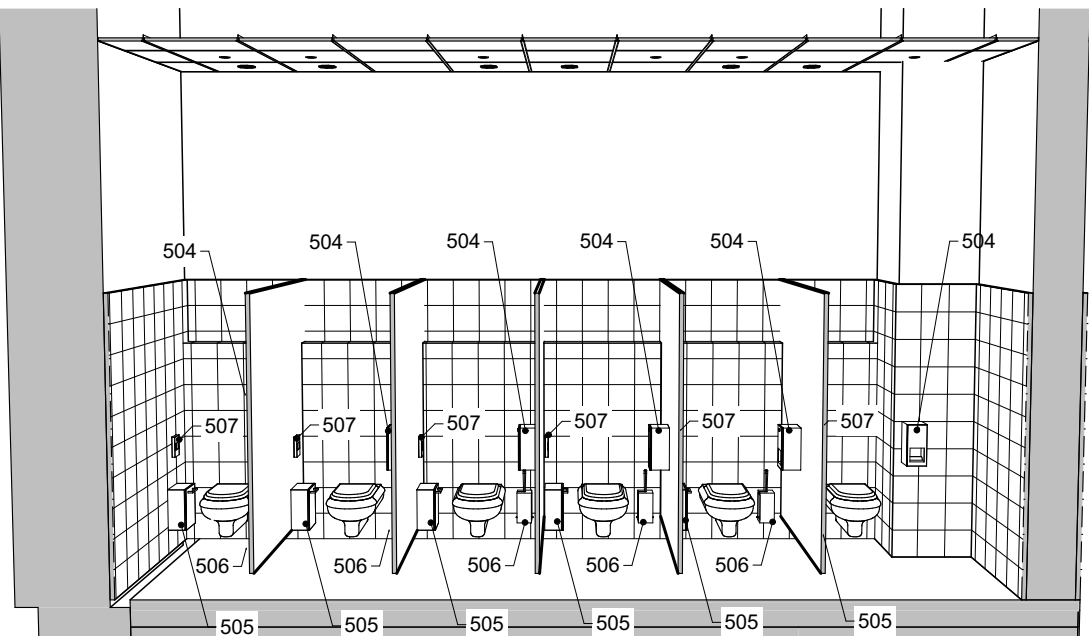


222 - 03

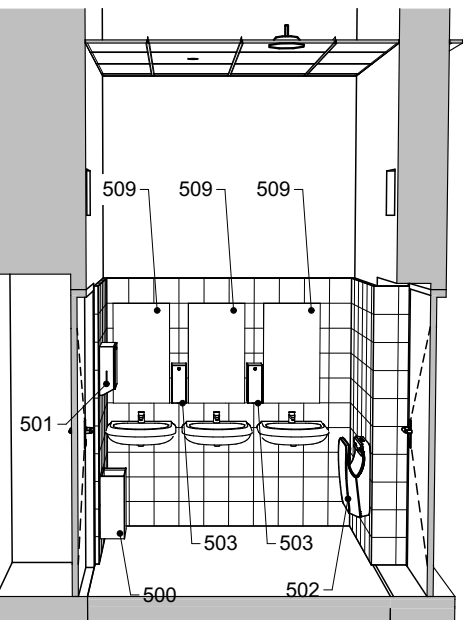



222 - 04

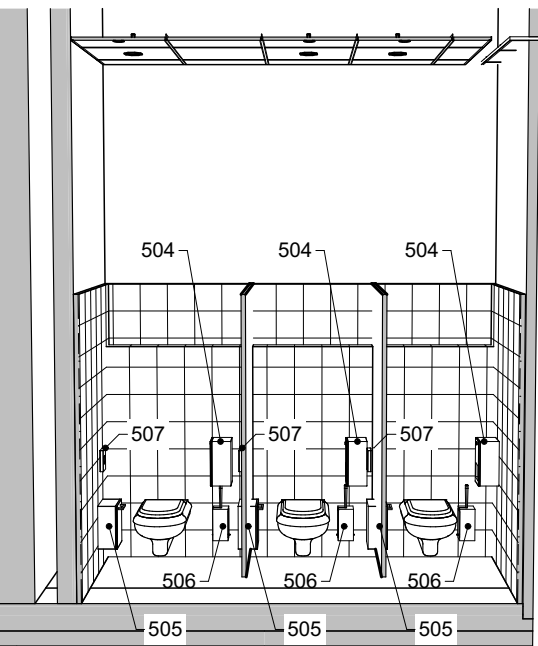

222 - 05

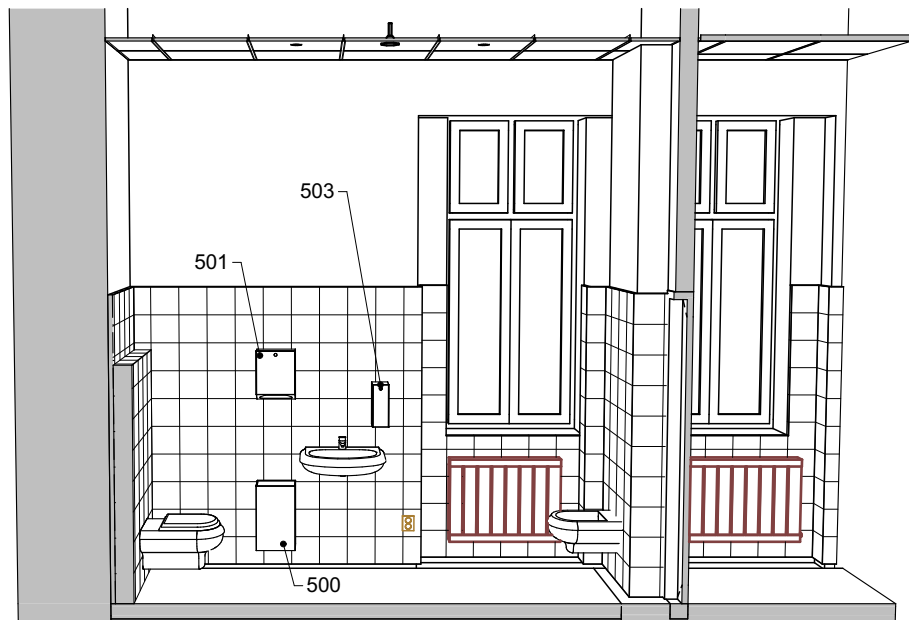

222 - 06

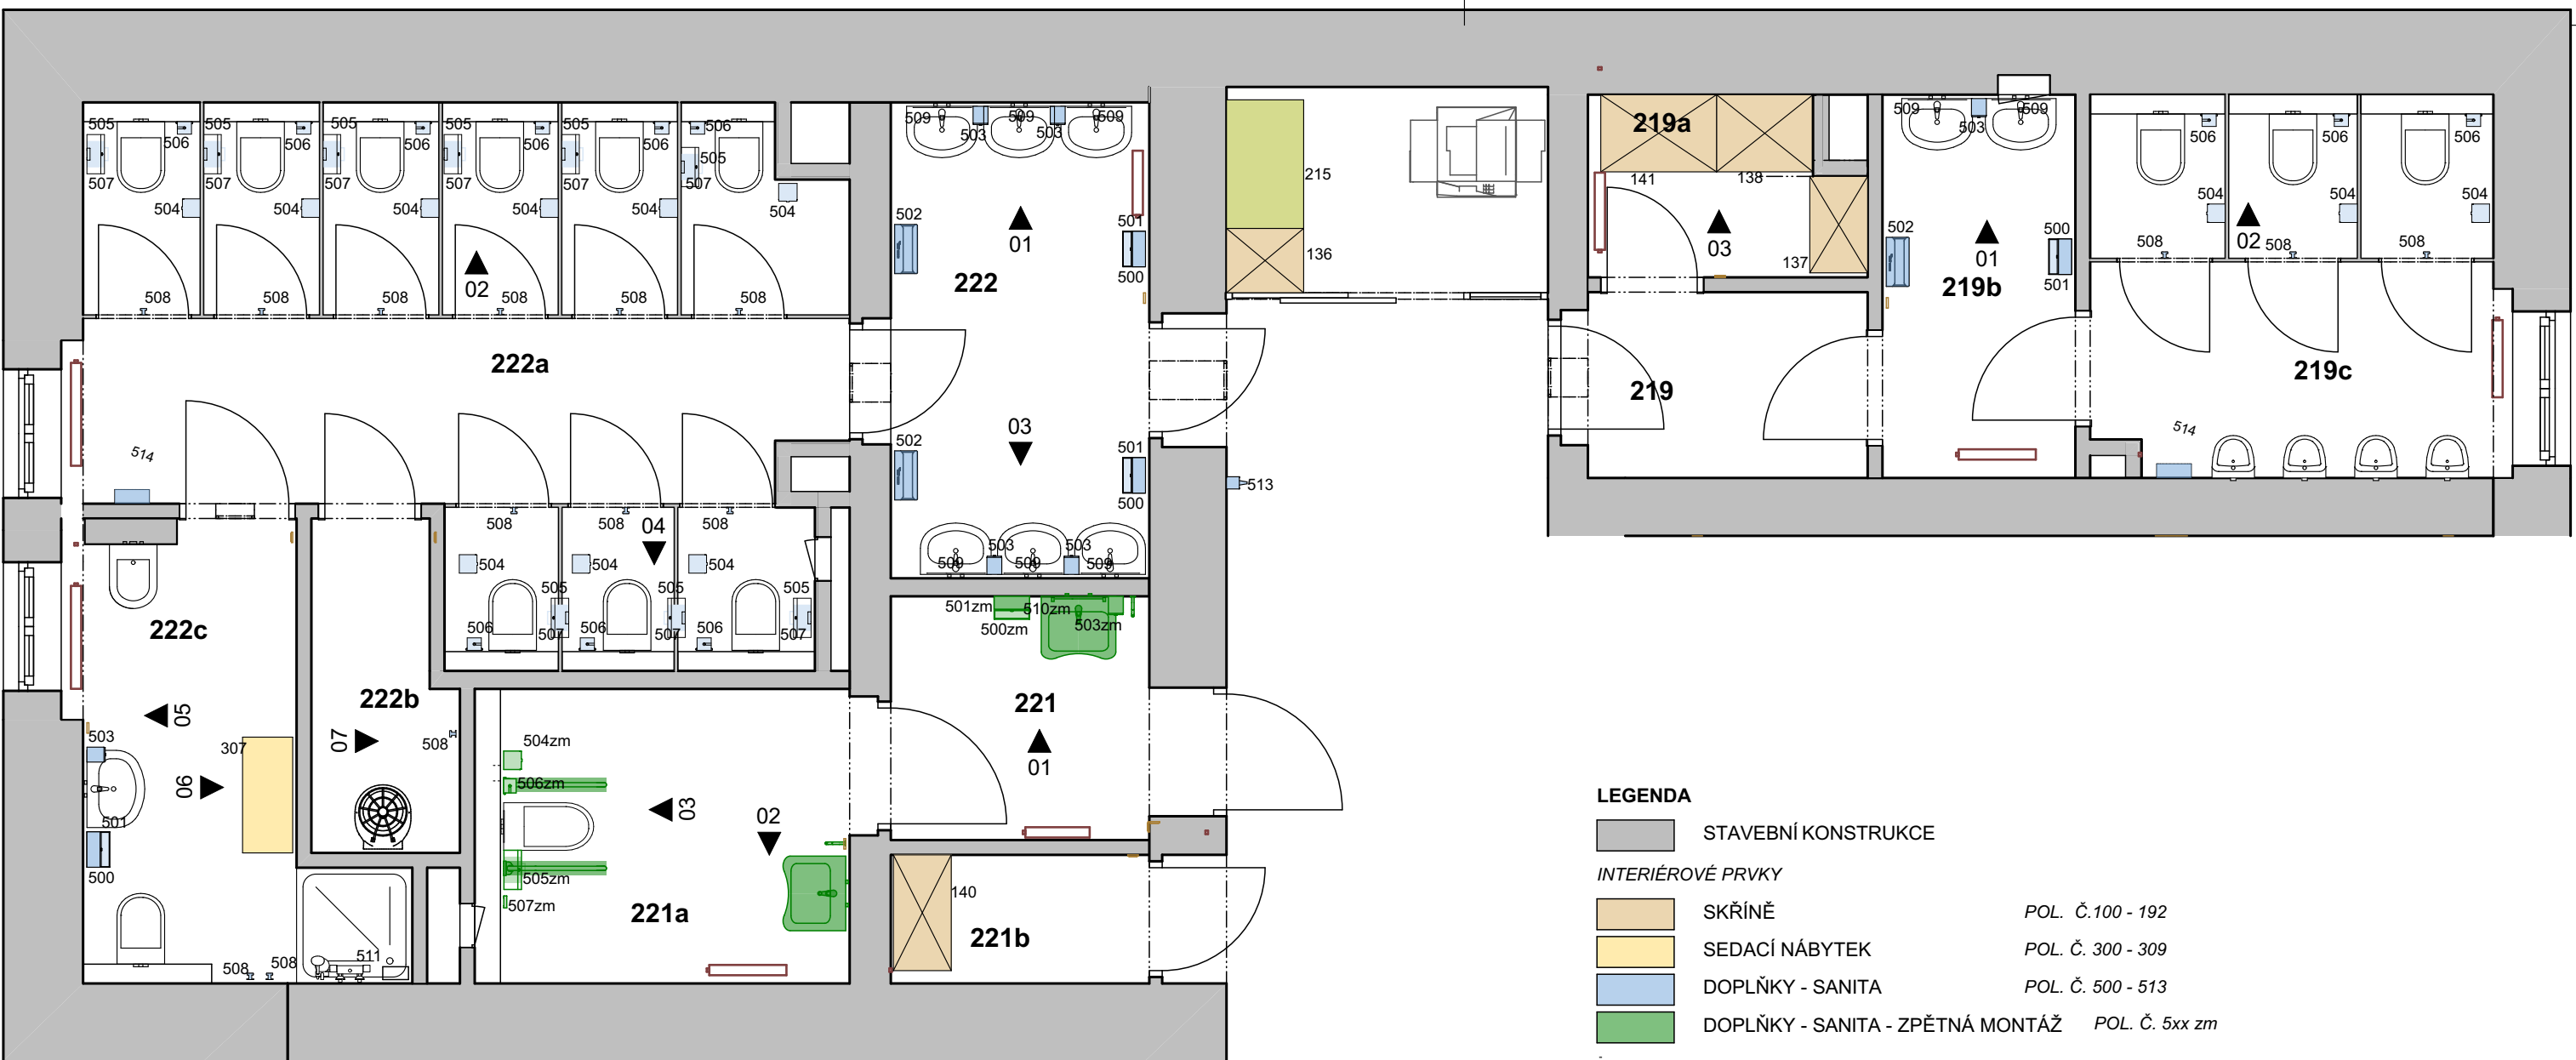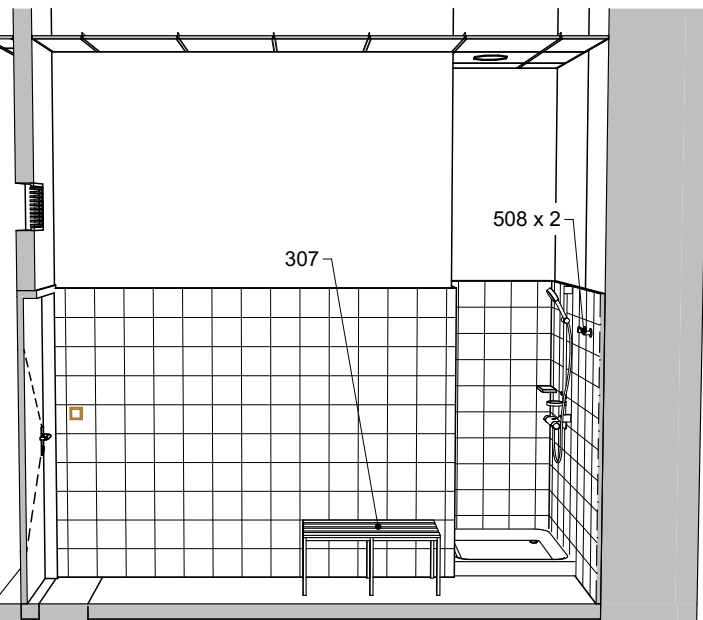

- LEGENDA**
- STAVEBNÍ KONSTRUKCE
 - INTERIÉROVÉ PRVKY
 - SKŘÍNĚ POL. Č. 100 - 192
 - SEDACÍ NÁBYTEK POL. Č. 300 - 309
 - DOPLŇKY - SANITA POL. Č. 500 - 513
 - DOPLŇKY - SANITA - ZPĚTNÁ MONTÁŽ POL. Č. 5xx zm
 - OSTATNÍ INSTALACE - KOORDINACE S PROFESEMI
 - VYTÁPĚNÍ - OTOPNÁ TĚLESA, STUPAČKY ÚT
 - SILNOPROUD - ZÁSUVKY, VYPÍNAČE
- POZNÁMKA**
ROZMĚRY A SPECIFIKACE INTERIÉROVÝCH PRVKŮ
VIZ. TECHNICKÁ ZPRÁVA D.1.5a A SOUPIS PRVKŮ D.1.5b-39

D.1.5 INTERIÉR

ZODP. PROJEKTANT TOMÁŠ PAVLÍK	VYPRACOVAL ING. ARCH. MARTIN ZÁVORKA	 PRŮZKUMY • ZAMĚŘENÍ • PROJEKTY 28. ŘÍJNA 201 OSTRAVA - MAR. HORY	
MÍSTO	OSTRAVSKÁ UNIVERZITA, FILOZOFICKÁ FAKULTA, ČS. LEGIÍ 9, OSTRAVA		
INVESTOR	OSTRAVSKÁ UNIVERZITA, DVOŘÁKOVA 7, 701 03 OSTRAVA		
OU - STAVEBNÍ ÚPRAVY OBJEKTU E, ČS. LEGIÍ 9, OSTRAVA		DATUM	06/2020
		ÚČEL	DPS
		ČÍSLO ZAK.	3518
		ČÁST PD	
MÍSTNOST 219 - WC MUŽI, 221 - WC IMOBILNÍ, 222 - WC ŽENY		MĚŘITKO	VÝKRES Č.
		1:50	D.1.5b-29