
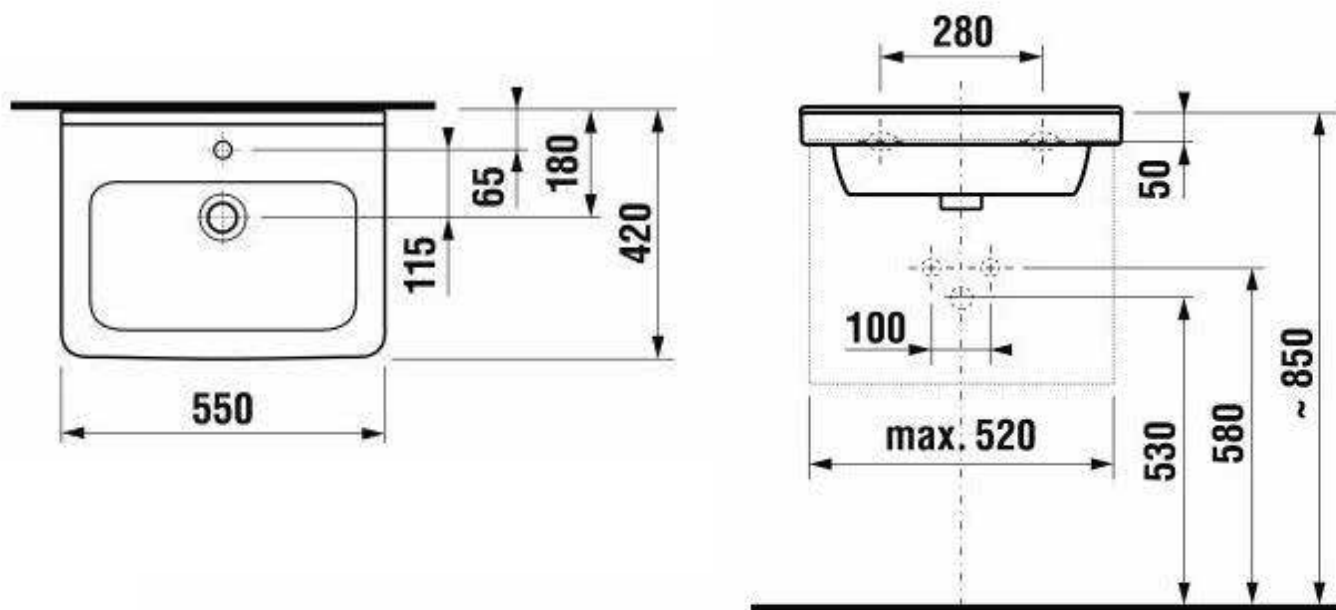


<div>GENERÁLNÍ PROJEKTANT:</div> <div></div> <div>ATELIÉR VELEHRADSKÝ</div> <div>Výstaviště 1, 603 00, Brno / IČ: 292 63 140 / atelier@velehradsky.cz / +420 547 221 936</div>		<div>SCHÉMA OBJEKTU:</div>		<div>Č. PARÉ:</div>	<div>AUTORIZACE:</div>
<div>NÁZEV AKCE:</div> <div>Ostravská univerzita, objekt A, Přírodovědecká fakulta</div>	<div>ODPOVĚDNÝ PROJEKTANT:</div> <div>Ing. arch. Tomáš Velehradský</div>	<div>DATUM:</div> <div>05/2023</div>	<div>MĚŘÍTKO:</div>		
<div>STAVEBNÍK:</div> <div>Ostravská univerzita - zástupce - doc. Mgr. Petr Kopecký, Ph.D., rektor</div>	<div>HLAVNÍ INŽENÝR PROJEKTU :</div> <div>Ing. Kamil Matýsek</div>	<div>FORMÁT:</div> <div>297 x 210</div>	<div>POČET A4:</div> <div>1 x A4</div>		
<div>MÍSTO STAVBY:</div> <div>k.ú. Moravská Ostrava, ul. 30.dubna 22/1404 702 00</div>	<div>VYPRACOVAL:</div> <div>Ing. Jan Kubík Ing. Tomáš Kopecký Ing. Božena Rybníčková</div>	<div>STUPEŇ PD:</div> <div>DOKUMENTACE PRO PROVÁDĚNÍ STAVBY</div>	<div>DÍL:</div> <div>D. DOKUMENTACE OBJEKTŮ</div>		
<div>SUBDODAVATEL:</div>		<div>OBJEKT:</div> <div>1. SO-01</div>	<div>ČÁST:</div> <div>1. ARCHITEKTONICKÉ A STAVEBNÍ ŘEŠENÍ</div>		
		<div>PROFESE:</div>			

## SV 01 - UMYVADLO

OZN.	POPIS	POČET (ks)
SV 01	<p>ZÁVĚSNÉ KERAMICKÉ UMYVADLO S OTVOREM PRO BATERII. DODÁVÁNÉ VČETNĚ BATERIE A SIFONU.</p> <p>BATERIE: SV 07 SIFON: SV 08</p> <p>VEŠKERÉ KOVÁNÍ BUDE VYSOCE KVALITNÍ A ODOLNÉ. VŠECHNY ČÁSTI MUSÍ BÝT HLADKÉ, NENASÁKAVÉ, MECHANICKY ODOLNÉ A SNADNO UDRŽOVATELNÉ BĚŽNÝMI ČISTICÍMI PROSTŘEDKY. ŽIVOTNOST VÝROBKU MUSÍ BÝT MIN. 15 LET. KOMPLETNÍ DODÁVKA FUNKČNÍHO CELKU VČETNĚ MONTÁŽE.</p>	4






### POZNÁMKA:




- TENTO LIST DEFINUJE POUZE NAVRŽENÝ STANDART. VYKÁZÁN JE V RÁMCI DODÁVKY ZDRAVOTECHNICKÝCH INSTALACÍ

## SV 02 - ZÁVĚSNÝ KLOZET + TLAČÍTKO

OZN.	POPIS	POČET (ks)
SV 02	<p>ZÁVĚSNÝ KERAMICKÝ KLOZET S HLUBOKÝM SPLACHOVÁNÍM, BÍLÝ, JEDNODUCHÝ TVAR SE SKRYTÝMI ÚCHYTY, ODPAD VODOROVNÝ. DODÁVÁNO VČETNĚ SEDÁTKA S POKLOPEM SE ZPOMALENÝM ZAVÍRÁNÍM. TLAČÍTKO TYPU START/STOP, PLASTOVÉ, ČERNÉ, KROUŽEK LESKLÝ CHROM.</p> <p>VEŠKERÉ KOVÁNÍ BUDE VYSOCE KVALITNÍ A ODOLNÉ. VŠECHNY ČÁSTI MUSÍ BÝT HLADKÉ, NENASÁKAVÉ, MECHANICKY ODOLNÉ A SNADNO UDRŽOVATELNÉ BĚŽNÝMI ČISTICÍMI PROSTŘEDKY. ŽIVOTNOST VÝROBKU MUSÍ BÝT MIN. 15 LET. KOMPLETNÍ DODÁVKA FUNKČNÍHO CELKU VČETNĚ MONTÁŽE.</p>	19

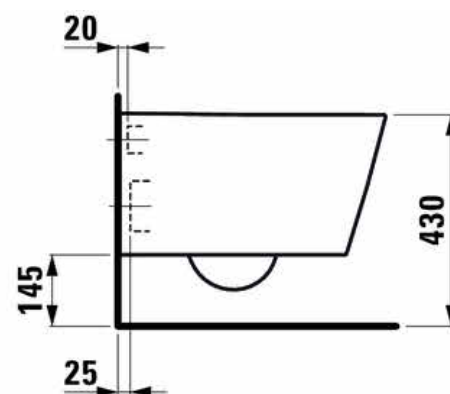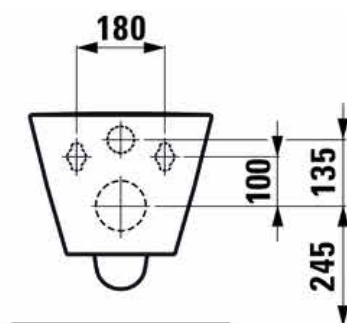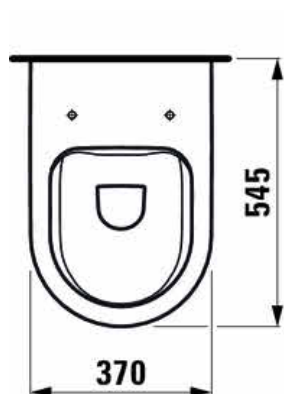

NÁHLED TLAČÍTKA

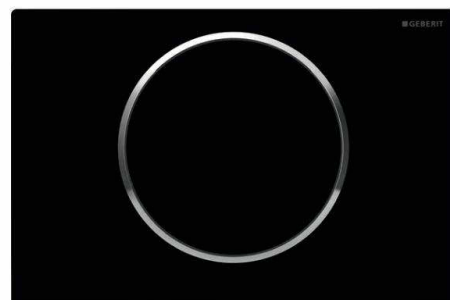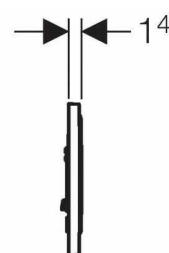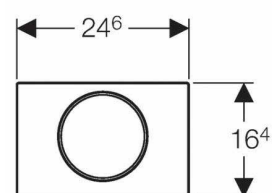


**POZNÁMKA:**

- TENTO LIST DEFINUJE POUZE NAVRŽENÝ STANDART. VYKÁZÁN JE V RÁMCI DODÁVKY ZDRAVOTECHNICKÝCH INSTALACÍ

# SV 03 - ZÁVĚSNÝ PISOÁR + TLAČÍTKO

OZN.	POPIS	POČET (ks)
SV 03	<p>ZÁVESNÝ PISOÁR KRUHOVÉHO TVARU, BÍLÝ. DODÁVÁNO VČETNĚ TLAČÍTKA.          TLAČÍTKO BÍLÉ, KROUŽEK LESKLÝ CHROM, INFRAČERVENÉ - BEZDOTYKOVÉ, NAPÁENÉ ZE SÍTĚ.</p> <p>VEŠKERÉ KOVÁNÍ BUDE VYSOCE KVALITNÍ A ODOLNÉ. VŠECHNY ČÁSTI MUSÍ BÝT HLADKÉ, NENASÁKAVÉ, MECHANICKY ODOLNÉ A SNADNO UDRŽOVATELNÉ BĚŽNÝMI ČISTICÍMI PROSTŘEDKY. ŽIVOTNOST VÝROBKU MUSÍ BÝT MIN. 15 LET.          KOMPLETNÍ DODÁVKA FUNKČNÍHO CELKU VČETNĚ MONTÁŽE.</p>	8

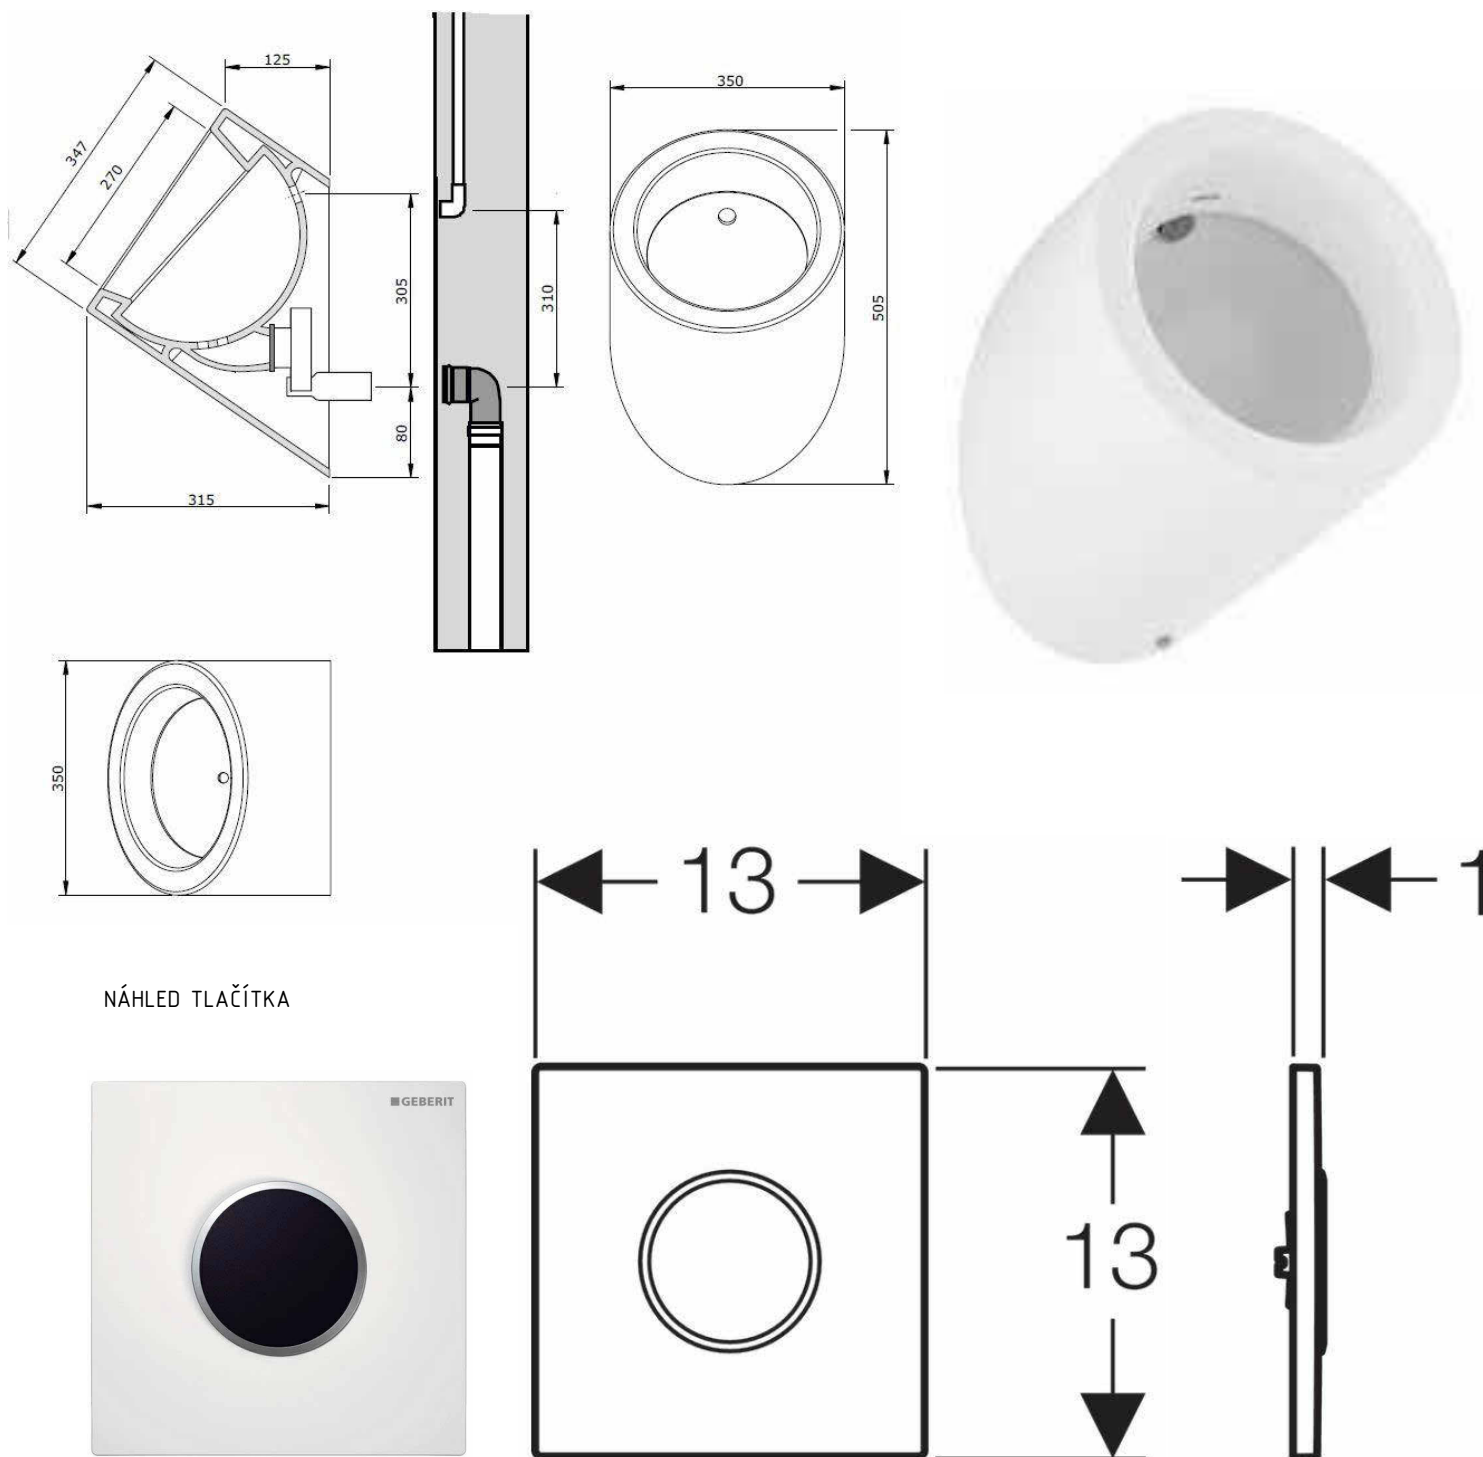




NÁHLED TLAČÍTKA

## POZNÁMKA:




- TENTO LIST DEFINUJE POUZE NAVRŽENÝ STANDART. VYKÁZÁN JE V RÁMCI DODÁVKY ZDRAVOTECHNICKÝCH INSTALACÍ

# SV 04 - WC ZTP + TLA ČÍTKO

OZN.	POPIS	POČET (ks)
SV 04	<p>ZÁVĚSNÝ KLOZET PRO TĚLESNĚ POSTIŽENÉ, BÍLÝ. DODÁVÁNO VČETNĚ SEDÁTKA S POKLOPEM SE ZPOMALENÝM ZAVÍRÁNÍM. TLAČÍTKO TYPU START/STOP, PLASTOVÉ, ČERNÉ, KROUŽEK LESKLÝ CHROM.</p> <p>VEŠKERÉ KOVÁNÍ BUDE VYSOCE KVALITNÍ A ODOLNÉ. VŠECHNY ČÁSTI MUSÍ BÝT HLADKÉ, NENASÁKAVÉ, MECHANICKY ODOLNÉ A SNADNO UDRŽOVATELNÉ BĚŽNÝMI ČISTICÍMI PROSTŘEDKY. ŽIVOTNOST VÝROBKU MUSÍ BÝT MIN. 15 LET. KOMPLETNÍ DODÁVKA FUNKČNÍHO CELKU VČETNĚ MONTÁŽE.</p>	4

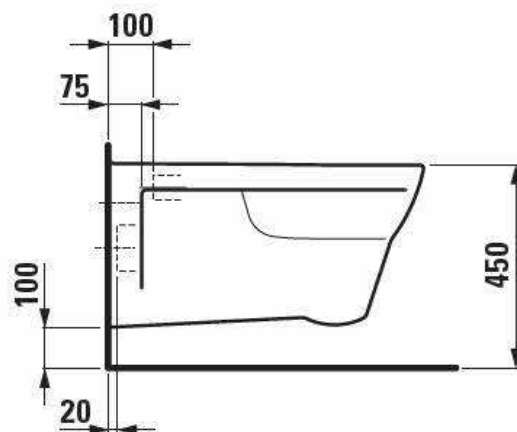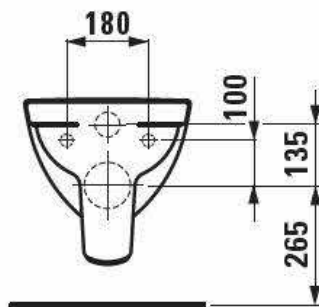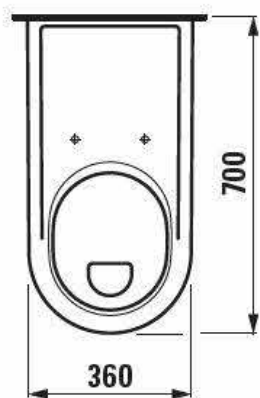

NÁHLED TLAČÍTKA

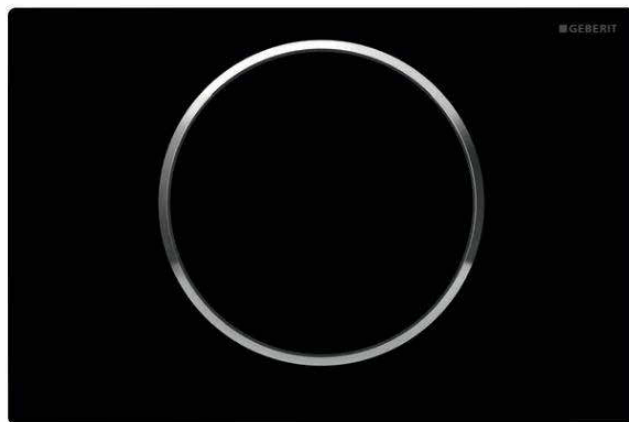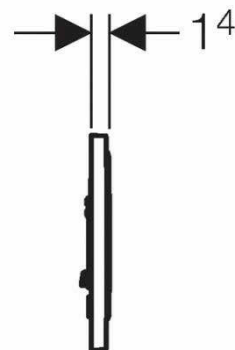
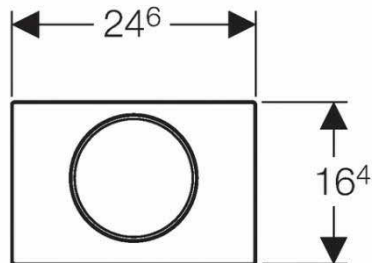


## POZNÁMKA:

- TENTO LIST DEFINUJE POUZE NAVRŽENÝ STANDART. VYKÁZÁN JE V RÁMCI DODÁVKY ZDRAVOTECHNICKÝCH INSTALACÍ

## SV 05 - UMYVADLO ZTP

OZN.	POPIS	POČET (ks)
SV 05	<p>KERAMICKÉ UMYVADLO PRO TĚLESNĚ POSTIŽENÉ S OTVOREM PRO BATERII. DODÁVENÉ VČETNĚ BATERIE A SIFONU</p> <p>BATERIE: SV 14</p> <p>SIFON: SPLŇUJÍCÍ POMÍNKY PRO POUŽITÍ DO PROSTOR PRO ZTP</p> <p>VEŠKERÉ KOVÁNÍ BUDE VYSOCE KVALITNÍ A ODOLNÉ. VŠECHNY ČÁSTI MUSÍ BÝT HLADKÉ, NENASÁKAVÉ, MECHANICKY ODOLNÉ A SNADNO UDRŽOVATELNÉ BĚŽNÝMI ČISTICÍMI PROSTŘEDKY. ŽIVOTNOST VÝROBKU MUSÍ BÝT MIN. 15 LET. KOMPLETNÍ DODÁVKA FUNKČNÍHO CELKU VČETNĚ MONTÁŽE.</p>	4

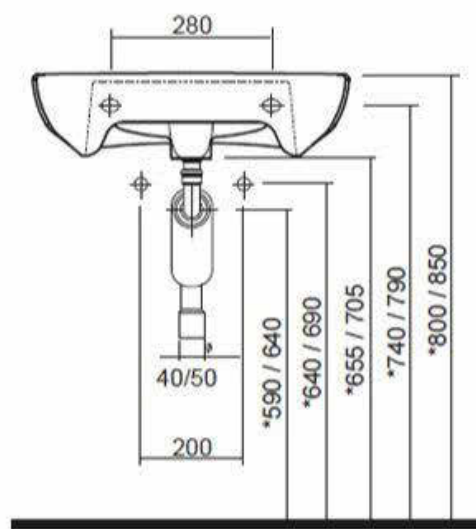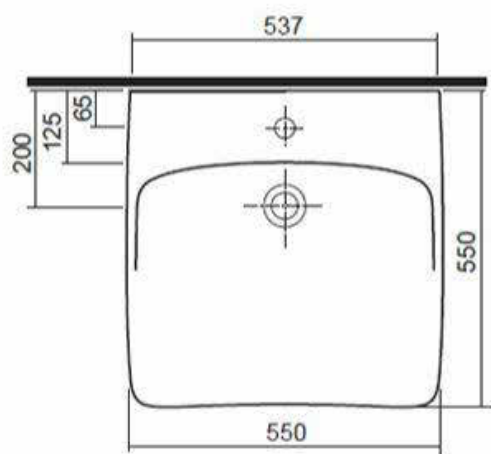

\* platí pro výšku hrany umyvadla dle vyhl. 398/2009 Sb.



### POZNÁMKA:


- TENTO LIST DEFINUJE POUZE NAVRŽENÝ STANDART. VYKÁZÁN JE V RÁMCI DODÁVKY ZDRAVOTECHNICKÝCH INSTALACÍ

## SV 06 - SPRCHOVÉ VANIČKY

OZN.	POPIS	POČET (ks)
SV 06a	<p>SPRCHOVÉ VANIČKY Z LITÉHO MRAMORU, BÍLÉ, NOSNOST AŽ 300 kg, HLADKÝ POVRCH, OSAZENÍ NA PODLAHU. HLOUBKA VNITŘKU VANIČKY 20 mm, VÝŠKA VANIČKY 40 mm. DODÁVÁNO VČETNĚ SIFONU.</p> <p>VEŠKERÉ KOVÁNÍ BUDE VYSOCE KVALITNÍ A ODOVNÉ. VŠECHNY ČÁSTI MUSÍ BÝT HLADKÉ, NENASÁKAVÉ, MECHANICKY ODOVNÉ A SNADNO UDRŽOVATELNÉ BĚŽNÝMI ČISTICÍMI PROSTŘEDKY. ŽIVOTNOST VÝROBKU MUSÍ BÝT MIN. 15 LET. KOMPLETNÍ DODÁVKA FUNKČNÍHO CELKU VČETNĚ MONTÁŽE.</p>	1
SV 06b	POPIS VIZ SV 06a	1
SV 06c	POPIS VIZ SV 06a	1


**PŮDORYS - SV 06a**

1 : 20

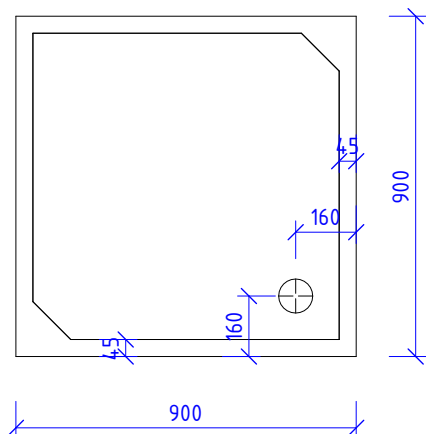


**PŮDORYS - SV 06b**

1 : 20

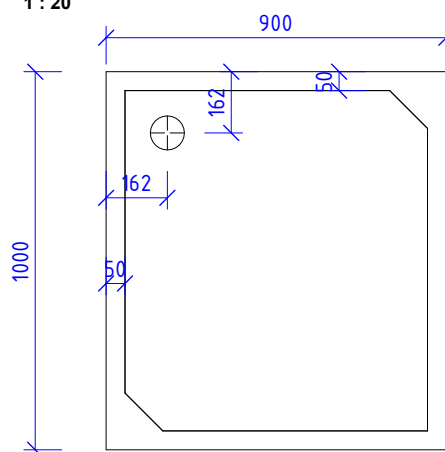

**PŮDORYS - SV 06c**

1 : 20


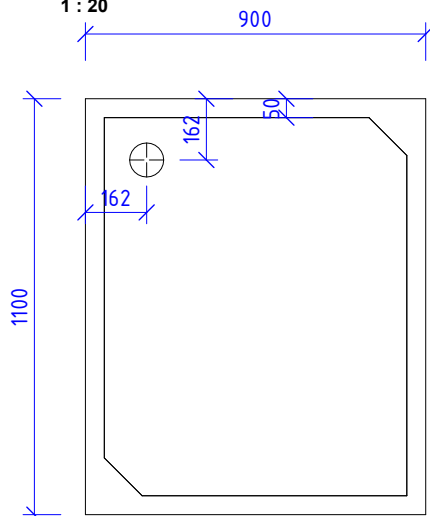


**POZNÁMKA:**

- TENTO LIST DEFINUJE POUZE NAVRŽENÝ STANDART. VYKÁZÁN JE V RÁMCI DODÁVKY ZDRAVOTECHNICKÝCH INSTALACÍ

## SV 07 - BATERIE PÁKOVÁ

OZN.	POPIS	POČET (ks)
SV 07	<p>BATERIE - STOJÁNKOVÁ PÁKOVÁ SMĚŠOVACÍ, BEZ ODTOKOVÉ SOUPRAVY, NORMÁLNÍ PROUD, PRŮTOK PŘI 0,3 Mpa: 5 l/min, SOUČÁSTÍ DODÁVKY: PÁKOVÁ BATERIE, PŘÍVODNÍ HADICE, UPEVNĚNÍ DŘÍKU, MONTÁŽNÍ NÁVOD, CHROMOVÝ POVRCH, PERLÁTOR</p> <p>VEŠKERÉ KOVÁNÍ BUDE VYSOCE KVALITNÍ A ODOLNÉ. VŠECHNY ČÁSTI MUSÍ BÝT HLADKÉ, NENASÁKAVÉ, MECHANICKY ODOLNÉ A SNADNO UDRŽOVATELNÉ BĚŽNÝMI ČISTICÍMI PROSTŘEDKY. ŽIVOTNOST VÝROBKU MUSÍ BÝT MIN. 15 LET. KOMPLETNÍ DODÁVKA FUNKČNÍHO CELKU VČETNĚ MONTÁŽE.</p>	4

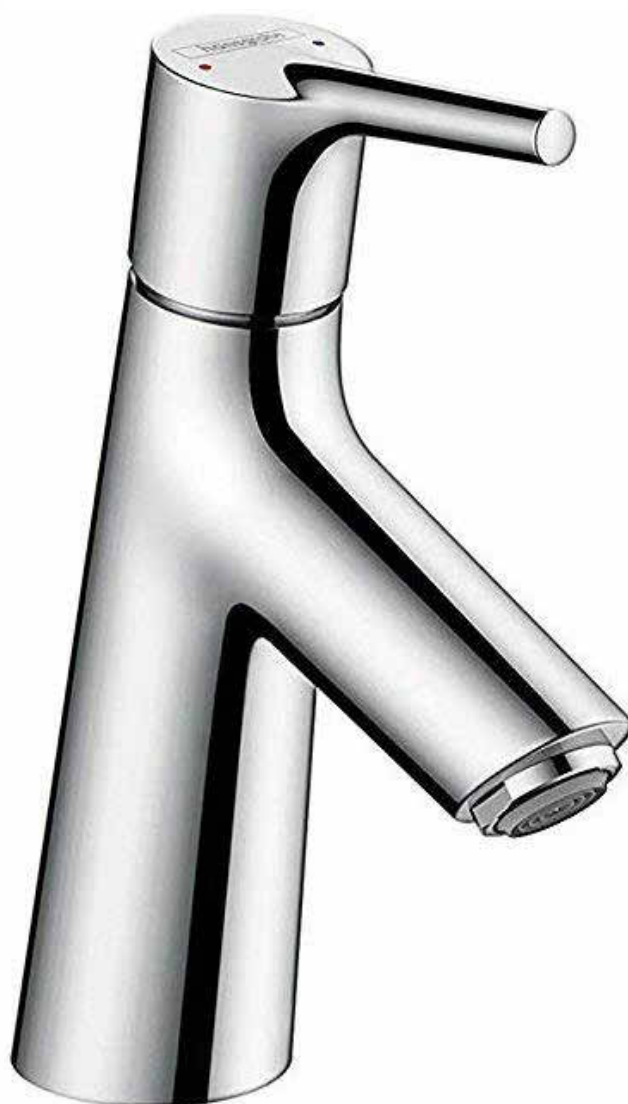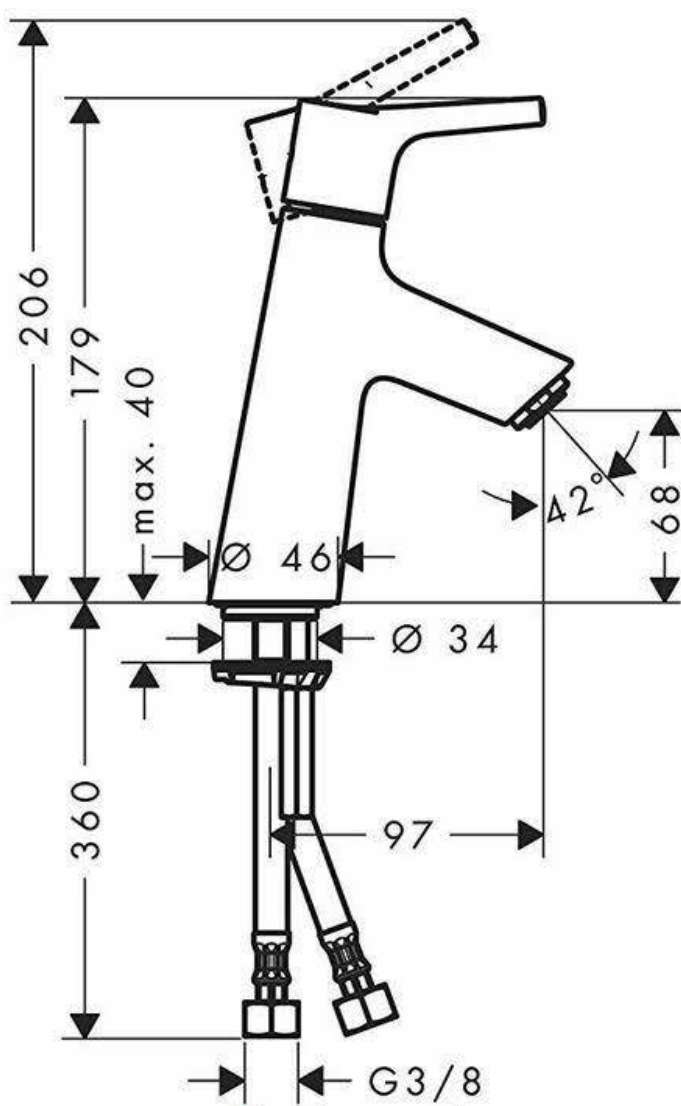



### POZNÁMKA:

- TENTO LIST DEFINUJE POUZE NAVRŽENÝ STANDART. VYKÁZÁN JE V RÁMCI DODÁVKY ZDRAVOTECHNICKÝCH INSTALACÍ



# SV 08 - POHLEDOVÝ SIFON

OZN.	POPIS	POČET (ks)
SV 08	POHLEDOVÝ 1+1/4" SIFON, VÁLCOVÉ PROVEDENÍ, NEREZ  VEŠKERÉ KOVÁNÍ BUDE VYSOCE KVALITNÍ A ODOLNÉ. VŠECHNY ČÁSTI MUSÍ BÝT HLADKÉ, NENASÁKAVÉ, MECHANICKY ODOLNÉ A SNADNO UDRŽOVATELNÉ BĚŽNÝMI ČISTICÍMI PROSTŘEDKY. ŽIVOTNOST VÝROBKU MUSÍ BÝT MIN. 15 LET. KOMPLETNÍ DODÁVKA FUNKČNÍHO CELKU VČETNĚ MONTÁŽE.	4

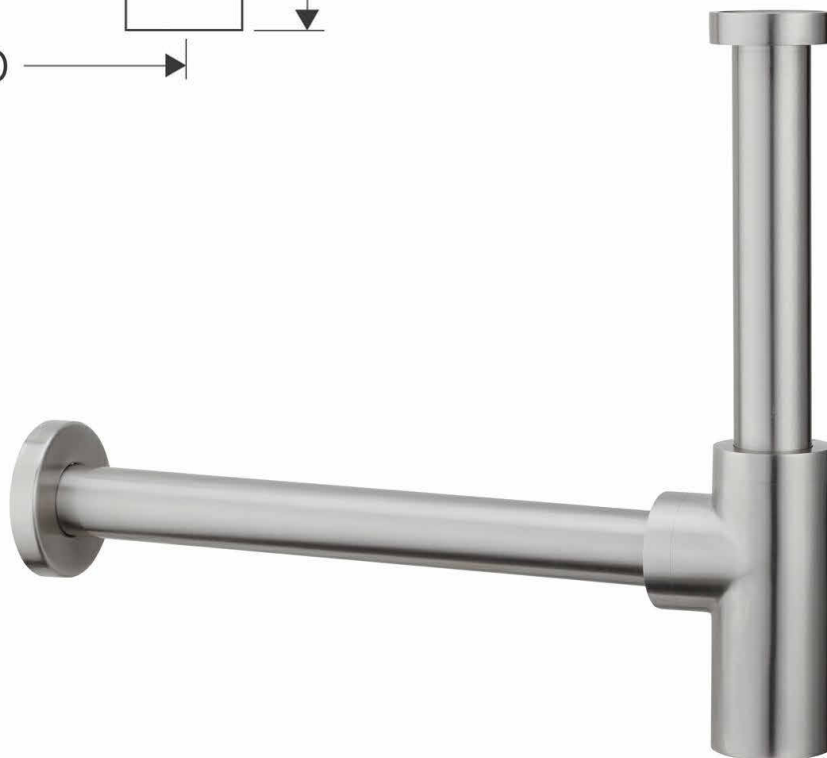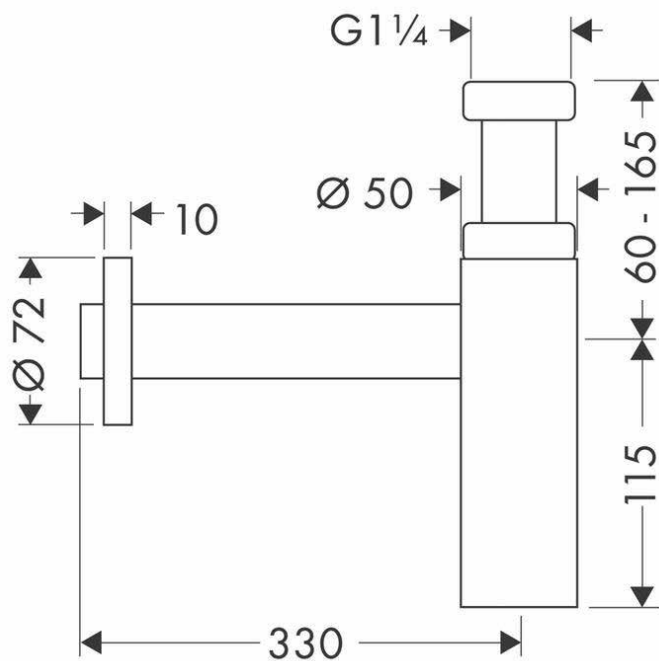

## POZNÁMKA:

- TENTO LIST DEFINUJE POUZE NAVRŽENÝ STANDART. VYKÁZÁN JE V RÁMCI DODÁVKY ZDRAVOTECHNICKÝCH INSTALACÍ

## SV 09 - HYDRANTY

OZN.	POPIS	POČET [ks]
SV 09a	VESTAVĚNÁ HYDRANTOVÁ SKŘÍŇ 650x650x175mm (TŘMENY S RÁMEČKEM) PRO ZAPUŠTĚNÍ DO ZDI S TVAROVĚ STÁLOU HADICÍ DN 19 DÉLKY 30m. BARVA ČERNÁ. DO ROVINY S OKOLNÍ OMÍTKOU. V ROHU DVÍŘEK VYTVOŘIT VIDITELNÝ BÍLÝ SYMBOL "H". VÝŠKA OSAZENÍ SKŘÍŇE 1,1 AŽ 1,3m. SOUČÁSTÍ DODÁVKY BUDE SKŘÍŇKA NA KLÍČ.	8
SV 09b	VESTAVĚNÁ HYDRANTOVÁ SKŘÍŇ 650x650x175mm (SKŘÍŇ S RÁMEČKEM) PRO ZAPUŠTĚNÍ DO ZDI S TVAROVĚ STÁLOU HADICÍ DN 19 DÉLKY 30m. BARVA ČERNÁ, DVÍŘKA ČÁSTEČNĚ PRŮHLEDNÁ. DO ROVINY S OKOLNÍ POVRCH.ÚPRAVOU (OMÍTKA, SDK). V ROHU DVÍŘEK VYTVOŘIT VIDITELNÝ BÍLÝ SYMBOL "H". VÝŠKA OSAZENÍ SKŘÍŇE 1,1 AŽ 1,3m. SOUČÁSTÍ DODÁVKY BUDE SKŘÍŇKA NA KLÍČ.	1
SV 09c	VESTAVĚNÁ HYDRANTOVÁ SKŘÍŇ 650x650x175mm (SKŘÍŇ S RÁMEČKEM) PRO ZAPUŠTĚNÍ DO ZDI S TVAROVĚ STÁLOU HADICÍ DN 19 DÉLKY 30m. BARVA ZELENÁ. DO ROVINY S OKOLNÍ POVRCH.ÚPRAVOU (OMÍTKA, SDK). V ROHU DVÍŘEK VYTVOŘIT VIDITELNÝ BÍLÝ SYMBOL "H". VÝŠKA OSAZENÍ SKŘÍŇE 1,1 AŽ 1,3m. SOUČÁSTÍ DODÁVKY BUDE SKŘÍŇKA NA KLÍČ.	1

REFERENČNÍ VÝROBEK (TŘMENY S RÁMEČKEM):



REFERENČNÍ VÝROBEK (SKŘÍŇ S RÁMEČKEM):



POZNÁMKA:

- TENTO LIST DEFINUJE POUZE NAVRŽENÝ STANDART. VYKÁZÁN JE V RÁMCI DODÁVKY ZDRAVOTECHNICKÝCH INSTALACÍ

## SV 10 - SPRCHOVÝ SET

OZN.	POPIS	POČET (ks)
SV 10	<p>SPRCHOVÝ SET S TERMOSTATICKOU HLAVICÍ A POSUVNÝM DRŽÁKEM SPRCHY. OBSAHUJE TERMOSTAT PRO NASTAVENÍ POŽADOVANÉ TEPLoty. RUČNÍ SPRCHA JE VYBAVENA TŘEMI DRUHY SPRCHOVÉHO PROUDU. CHROMOVÉ PROVEDENÍ. DODÁVÁNO VČETNĚ HADICE A PŘÍSLUŠENSTVÍ PRO KOMPLETNÍ NAMONTOVÁNÍ.</p> <p>VEŠKERÉ KOVÁNÍ BUDE VYSOCE KVALITNÍ A ODOLNÉ. VŠECHNY ČÁSTI MUSÍ BÝT HLADKÉ, NENASÁKAVÉ, MECHANICKY ODOLNÉ A SNADNO UDRŽOVATELNÉ BĚŽNÝMI ČISTICÍMI PROSTŘEDKY. ŽIVOTNOST VÝROBKU MUSÍ BÝT MIN. 15 LET. KOMPLETNÍ DODÁVKA FUNKČNÍHO CELKU VČETNĚ MONTÁŽE.</p>	3




**POZNÁMKA:**

- TENTO LIST DEFINUJE POUZE NAVRŽENÝ STANDART. VYKÁZÁN JE V RÁMCI DODÁVKY ZDRAVOTECHNICKÝCH INSTALACÍ

## SV 11 - BATERIE PÁKOVÁ

OZN.	POPIS	POČET (ks)
SV 11	<p>BATERIE - STOJÁNKOVÁ PÁKOVÁ SMĚŠOVACÍ, BEZ ODTOKOVÉ SOUPRAVY, NORMÁLNÍ PROUD, PRŮTOK PŘI 0,3 Mpa: 5 l/min, SOUČÁSTÍ DODÁVKY: PÁKOVÁ BATERIE, PŘÍVODNÍ HADICE, UPEVNĚNÍ DŘÍKU, MONTÁŽNÍ NÁVOD, CHROMOVÝ POVRCH, PERLÁTOR</p> <p>VEŠKERÉ KOVÁNÍ BUDE VYSOCE KVALITNÍ A ODOLNÉ. VŠECHNY ČÁSTI MUSÍ BÝT HLADKÉ, NENASÁKAVÉ, MECHANICKY ODOLNÉ A SNADNO UDRŽOVATELNÉ BĚŽNÝMI ČISTICÍMI PROSTŘEDKY. ŽIVOTNOST VÝROBKU MUSÍ BÝT MIN. 15 LET. KOMPLETNÍ DODÁVKA FUNKČNÍHO CELKU VČETNĚ MONTÁŽE.</p>	14

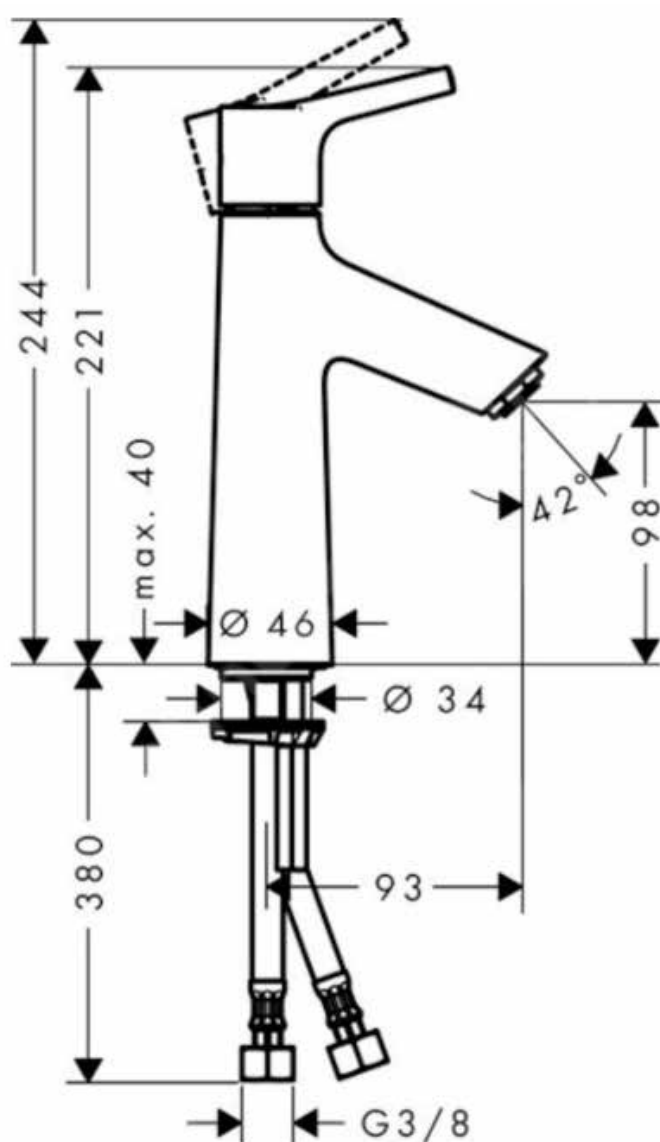

### POZNÁMKA:

- TENTO LIST DEFINUJE POUZE NAVRŽENÝ STANDART. VYKÁZÁN JE V RÁMCI DODÁVKY ZDRAVOTECHNICKÝCH INSTALACÍ

## SV 12 - PÍTKO

OZN.	POPIS	POČET (ks)
SV 12	<p>NEREZOVÉ PÍTKO S TLAČNOU PITNOU ARMATUROU, ARMATUROU PRO NAPOUŠTĚNÍ SKLENIC, MONTÁŽ KE STĚNĚ, POVRCH MISKY LESKLÝ, OPLÁŠTĚNÍ MATNÉ, DODÁVÁNO VČETNĚ ARMATUR A SIFONU.</p> <p>VEŠKERÉ KOVÁNÍ BUDE VYSOCE KVALITNÍ A ODOLNÉ. VŠECHNY ČÁSTI MUSÍ BÝT HLADKÉ, NENASÁKAVÉ, MECHANICKY ODOLNÉ A SNADNO UDRŽOVATELNÉ BĚŽNÝMI ČISTICÍMI PROSTŘEDKY. ŽIVOTNOST VÝROBKU MUSÍ BÝT MIN. 15 LET. KOMPLETNÍ DODÁVKA FUNKČNÍHO CELKU VČETNĚ MONTÁŽE.</p>	6




### POZNÁMKA:

- TENTO LIST DEFINUJE POUZE NAVRŽENÝ STANDART. VYKÁZÁN JE V RÁMCI DODÁVKY ZDRAVOTECHNICKÝCH INSTALACÍ

## SV 13 - BATERIE DŘEZOVÁ

OZN.	POPIS	POČET (ks)
SV 13	<p>BATERIE - DŘEZOVÁ STOJÁNKOVÁ, MINIMALISTICKÝ DESIGN, VÝSUVNÁ SPRŠKA, 140° OTOČNÝ ODTOK VODY, KERAMICKÉ TĚSNĚNÍ, PERLÁTOR, CHROMOVÝ POVRCH.</p> <p>SOUČÁSTÍ DODÁVKY: PÁKOVÁ BATERIE, FLEXIBILNÍ HADIČKY S DÉLKOU 450 mm PŘÍVODNÍ HADICE, UPEVNĚNÍ DŘÍKU, MONTÁŽNÍ NÁVOD.</p> <p>VEŠKERÉ KOVÁNÍ BUDE VYSOCE KVALITNÍ A ODOLNÉ. VŠECHNY ČÁSTI MUSÍ BÝT HLADKÉ, NENASÁKAVÉ, MECHANICKY ODOLNÉ A SNADNO UDRŽOVATELNÉ BĚŽNÝMI ČISTICÍMI PROSTŘEDKY. ŽIVOTNOST VÝROBKU MUSÍ BÝT MIN. 15 LET. KOMPLETNÍ DODÁVKA FUNKČNÍHO CELKU VČETNĚ MONTÁŽE.</p>	6

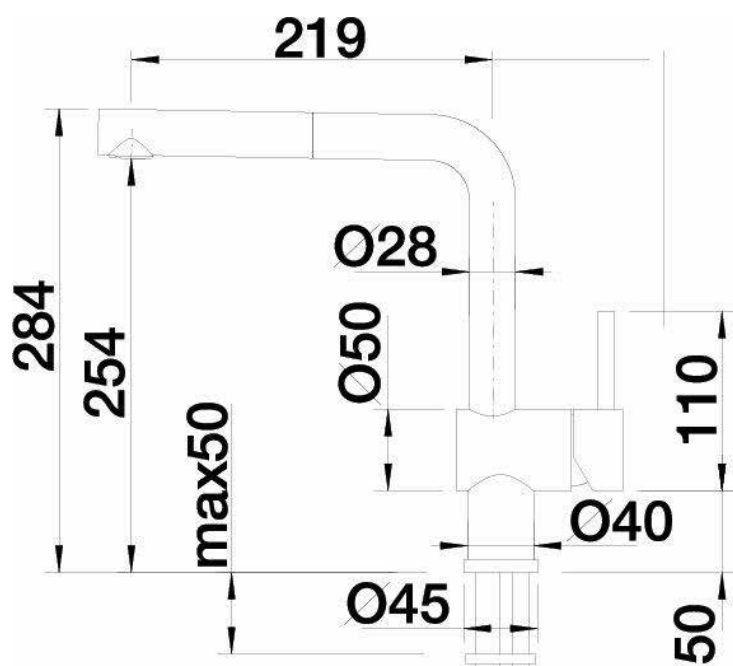


### POZNÁMKA:

- TENTO LIST DEFINUJE POUZE NAVRŽENÝ STANDART. VYKÁZÁN JE V RÁMCI DODÁVKY ZDRAVOTECHNICKÝCH INSTALACÍ

## SV 14 - BATERIE ZTP

OZN.	POPIS	POČET (ks)
SV 14	<p>BATERIE - STOJÁNKOVÁ PÁKOVÁ, VYLOŽENÍ OVLÁDÁNÍ BATERIE MAX 300mm OD HRANY UMYVADLA (Vyhl.398/2009Sb.), BEZ ODTOKOVÉ SOUPRAVY, DÉLKA RUKOJETI 116 mm, KERAMICKÁ KARTUŠE, NASTAVITELNÉ OMEZENÍ TEPLoty, OMEZENÍ PRŮTOKU NA 5 l/min, CHROMOVÝ POVRCH. SOUČÁSTÍ DODÁVKY: PÁKOVÁ BATERIE, PŘÍVODNÍ HADICE, UPEVNĚNÍ DŘÍKU, MONTÁŽNÍ NÁVOD.</p> <p>VEŠKERÉ KOVÁNÍ BUDE VYSOCE KVALITNÍ A ODOLNÉ. VŠECHNY ČÁSTI MUSÍ BÝT HLADKÉ, NENASÁKAVÉ, MECHANICKY ODOLNÉ A SNADNO UDRŽOVATELNÉ BĚŽNÝMI ČISTICÍMI PROSTŘEDKY. ŽIVOTNOST VÝROBKU MUSÍ BÝT MIN. 15 LET. KOMPLETNÍ DODÁVKA FUNKČNÍHO CELKU VČETNĚ MONTÁŽE.</p>	4



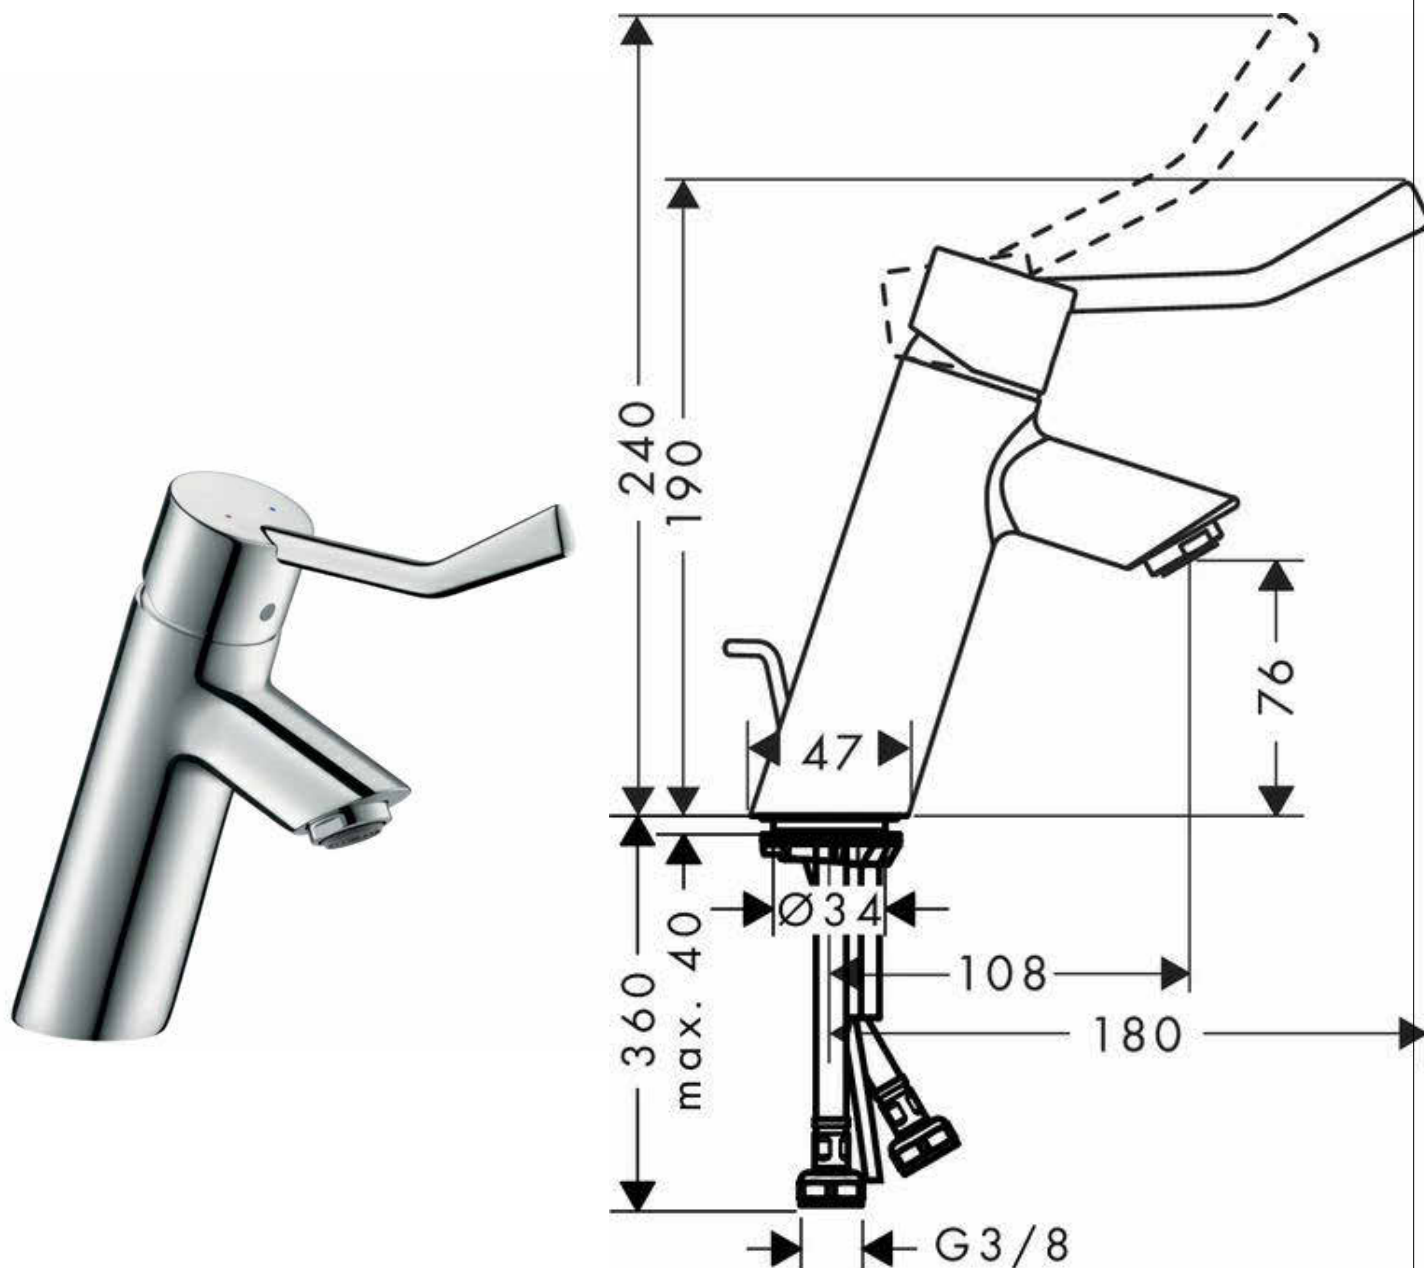


### POZNÁMKA:

- TENTO LIST DEFINUJE POUZE NAVRŽENÝ STANDART. VYKÁZÁN JE V RÁMCI DODÁVKY ZDRAVOTECHNICKÝCH INSTALACÍ

# SV 15 - VÝLEVKA

OZN.	POPIS	POČET (ks)
SV 15	ZÁVĚSNÁ KERAMICKÁ VÝLEVKA S PLASTOVOU MŘÍŽKOU, BÍLÝ POVRCH.  VEŠKERÉ KOVÁNÍ BUDE VYSOCE KVALITNÍ A ODOLNÉ. VŠECHNY ČÁSTI MUSÍ BÝT HLADKÉ, NENASÁKAVÉ, MECHANICKY ODOLNÉ A SNADNO UDRŽOVATELNÉ BĚŽNÝMI ČISTICÍMI PROSTŘEDKY. ŽIVOTNOST VÝROBKU MUSÍ BÝT MIN. 15 LET. KOMPLETNÍ DODÁVKA FUNKČNÍHO CELKU VČETNĚ MONTÁŽE.	4

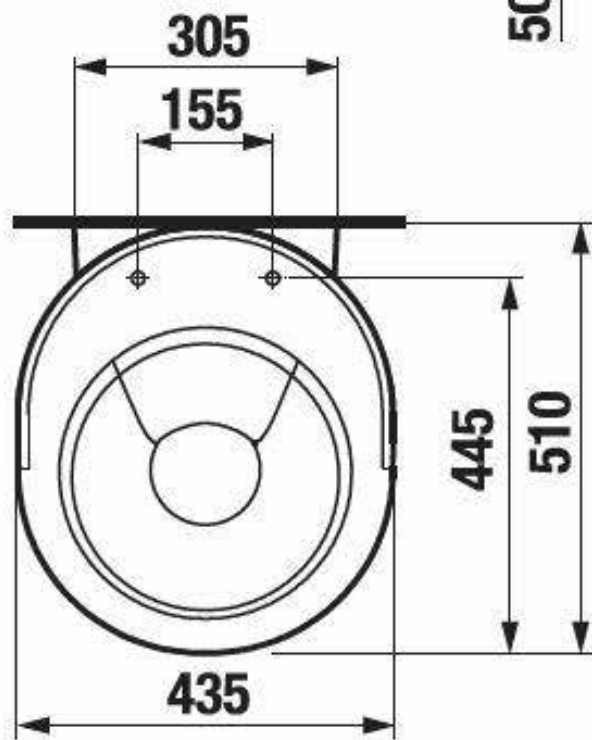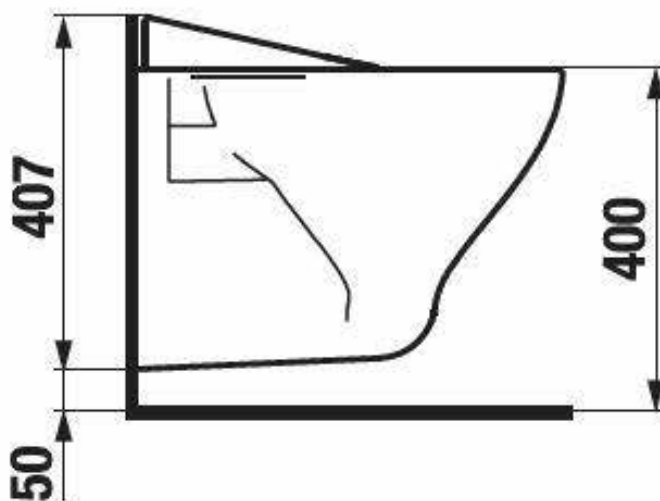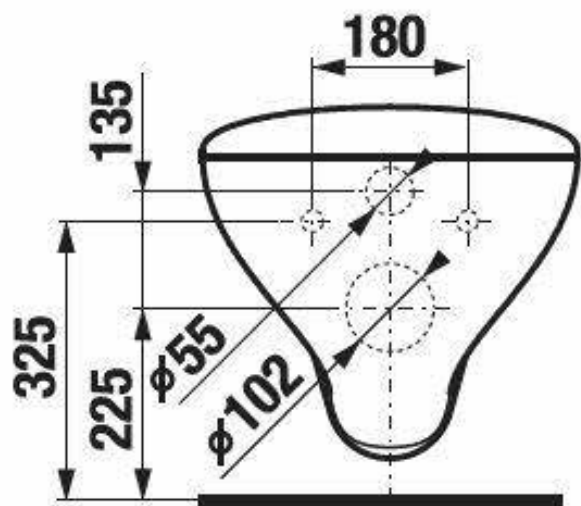


## POZNÁMKA:

- TENTO LIST DEFINUJE POUZE NAVRŽENÝ STANDART. VYKÁZÁN JE V RÁMCI DODÁVKY ZDRAVOTECHNICKÝCH INSTALACÍ



## SV 16a - DŘEZ

OZN.	POPIS	POČET (ks)
SV 16a	<p>NEREZOVÝ DŘEZ POD DESKU S ODKAPEM, HRANATÝ DESIGN, INTEGROVANÁ MONTÁŽ (DO ROVINY PRACOVNÍ DESKY), TL. MATERIÁLU MIN 1 mm, VANA VLEVO, VENTIL 3 ½, SIFON PRO ÚSPORU MÍSTA, NEREZ CrNi 18/10, PROVEDENÍ SATIN, PŘEPAD UMÍSTĚN VE VANĚ DŘEZU.</p> <p>DODÁVÁNO JAKO KOMPLETNÍ FUNKČNÍ KOMPLET VČETNĚ BATERIE A SIFONU.</p> <p>BATERIE: „SV 13“ SIFON: SOUČÁSTÍ DODÁVKY DŘEZU</p> <p>VEŠKERÉ KOVÁNÍ BUDE VYSOCE KVALITNÍ A ODOLNÉ. VŠECHNY ČÁSTI MUSÍ BÝT HLADKÉ, NENASÁKAVÉ, MECHANICKY ODOLNÉ A SNADNO UDRŽOVATELNÉ BĚŽNÝMI ČISTICÍMI PROSTŘEDKY. ŽIVOTNOST VÝROBKU MUSÍ BÝT MIN. 15 LET. KOMPLETNÍ DODÁVKA FUNKČNÍHO CELKU VČETNĚ MONTÁŽE.</p>	4

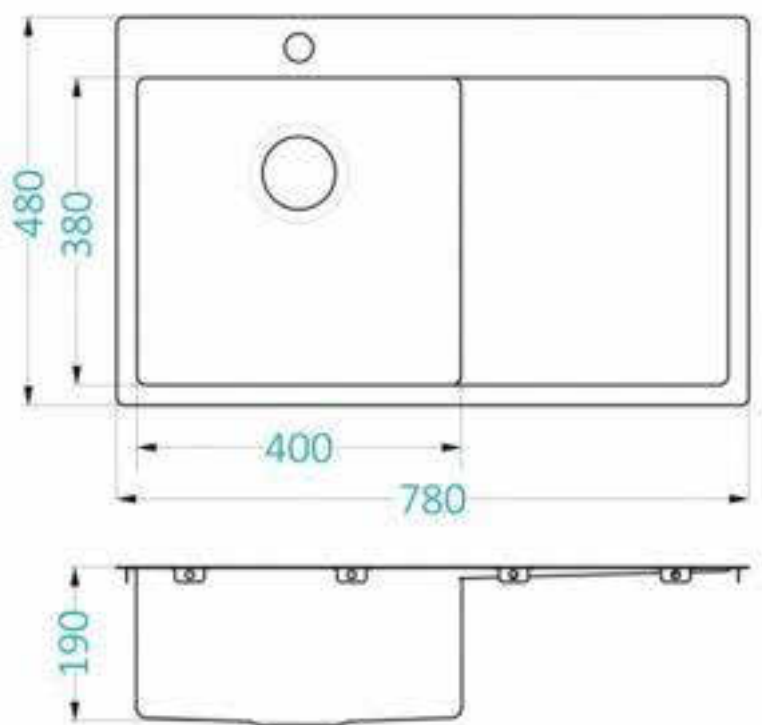


### POZNÁMKA:

- TENTO LIST DEFINUJE POUZE NAVRŽENÝ STANDART. VYKÁZÁN JE V RÁMCI DODÁVKY ZDRAVOTECHNICKÝCH INSTALACÍ

## SV 16b - DŘEZ MENŠÍ

OZN.	POPIS	POČET (ks)
SV 16b	<p>NEREZOVÝ DŘEZ POD DESKU S ODKAPEM, HRANATÝ DESIGN, INTEGROVANÁ MONTÁŽ (DO ROVINY PRACOVNÍ DESKY), TL. MATERIÁLU MIN 1 mm, VANA VLEVO, VENTIL 3 ½, SIFON PRO ÚSPORU MÍSTA, NEREZ CrNi 18/10, PROVEDENÍ SATIN, PŘEPAD UMÍSTĚN VE VANĚ DŘEZU.</p> <p>DODÁVÁNO JAKO KOMPLETNÍ FUNKČNÍ KOMPLET VČETNĚ BATERIE A SIFONU.</p> <p>BATERIE: „SV 13“</p> <p>SIFON: SOUČÁSTÍ DODÁVKY DŘEZU</p> <p>VEŠKERÉ KOVÁNÍ BUDE VYSOCE KVALITNÍ A ODOLNÉ. VŠECHNY ČÁSTI MUSÍ BÝT HLADKÉ, NENASÁKAVÉ, MECHANICKY ODOLNÉ A SNADNO UDRŽOVATELNÉ BĚŽNÝMI ČISTICÍMI PROSTŘEDKY. ŽIVOTNOST VÝROBKU MUSÍ BÝT MIN. 15 LET.</p> <p>KOMPLETNÍ DODÁVKA FUNKČNÍHO CELKU VČETNĚ MONTÁŽE.</p>	2

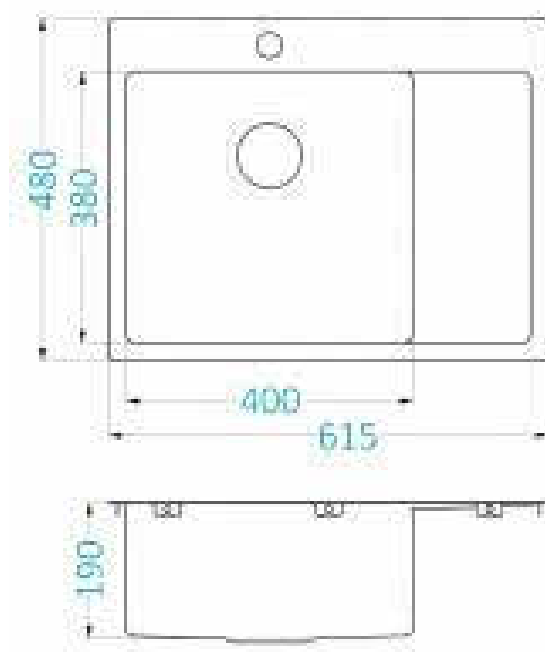

### POZNÁMKA:

- TENTO LIST DEFINUJE POUZE NAVRŽENÝ STANDART. VYKÁZÁN JE V RÁMCI DODÁVKY ZDRAVOTECHNICKÝCH INSTALACÍ

# SV 17 - SIFON NEPOHLEDOVÝ

OZN.	POPIS	POČET (ks)
SV 17	<p>UMYVADLOVÝ NEPOHLEDOVÝ SIFON, ODPADNÍ TRUBKA S PRŮMĚREM 40 mm, MŘÍŽKA VÝPUSTI Z LEŠTĚNÉHO NEREZOVÉHO PLECHU.</p> <p>MOŽNOST POUŽITÍ PRO UMYVADLA Z UMĚLÉHO KAMENE.</p> <p>VEŠKERÉ KOVÁNÍ BUDE VYSOCE KVALITNÍ A ODOLNÉ. VŠECHNY ČÁSTI MUSÍ BÝT HLADKÉ, NENASÁKAVÉ, MECHANICKY ODOLNÉ A SNADNO UDRŽOVATELNÉ BĚŽNÝMI ČISTICÍMI PROSTŘEDKY. ŽIVOTNOST VÝROBKU MUSÍ BÝT MIN. 15 LET.</p> <p>KOMPLETNÍ DODÁVKA FUNKČNÍHO CELKU VČETNĚ MONTÁŽE.</p>	14

POZNÁMKA:  
 - TENTO LIST DEFINUJE POUZE NAVRŽENÝ STANDART. VYKÁZÁN JE V RÁMCI DODÁVKY ZDRAVOTECHNICKÝCH INSTALACÍ