




PŮDORYS 1 NP

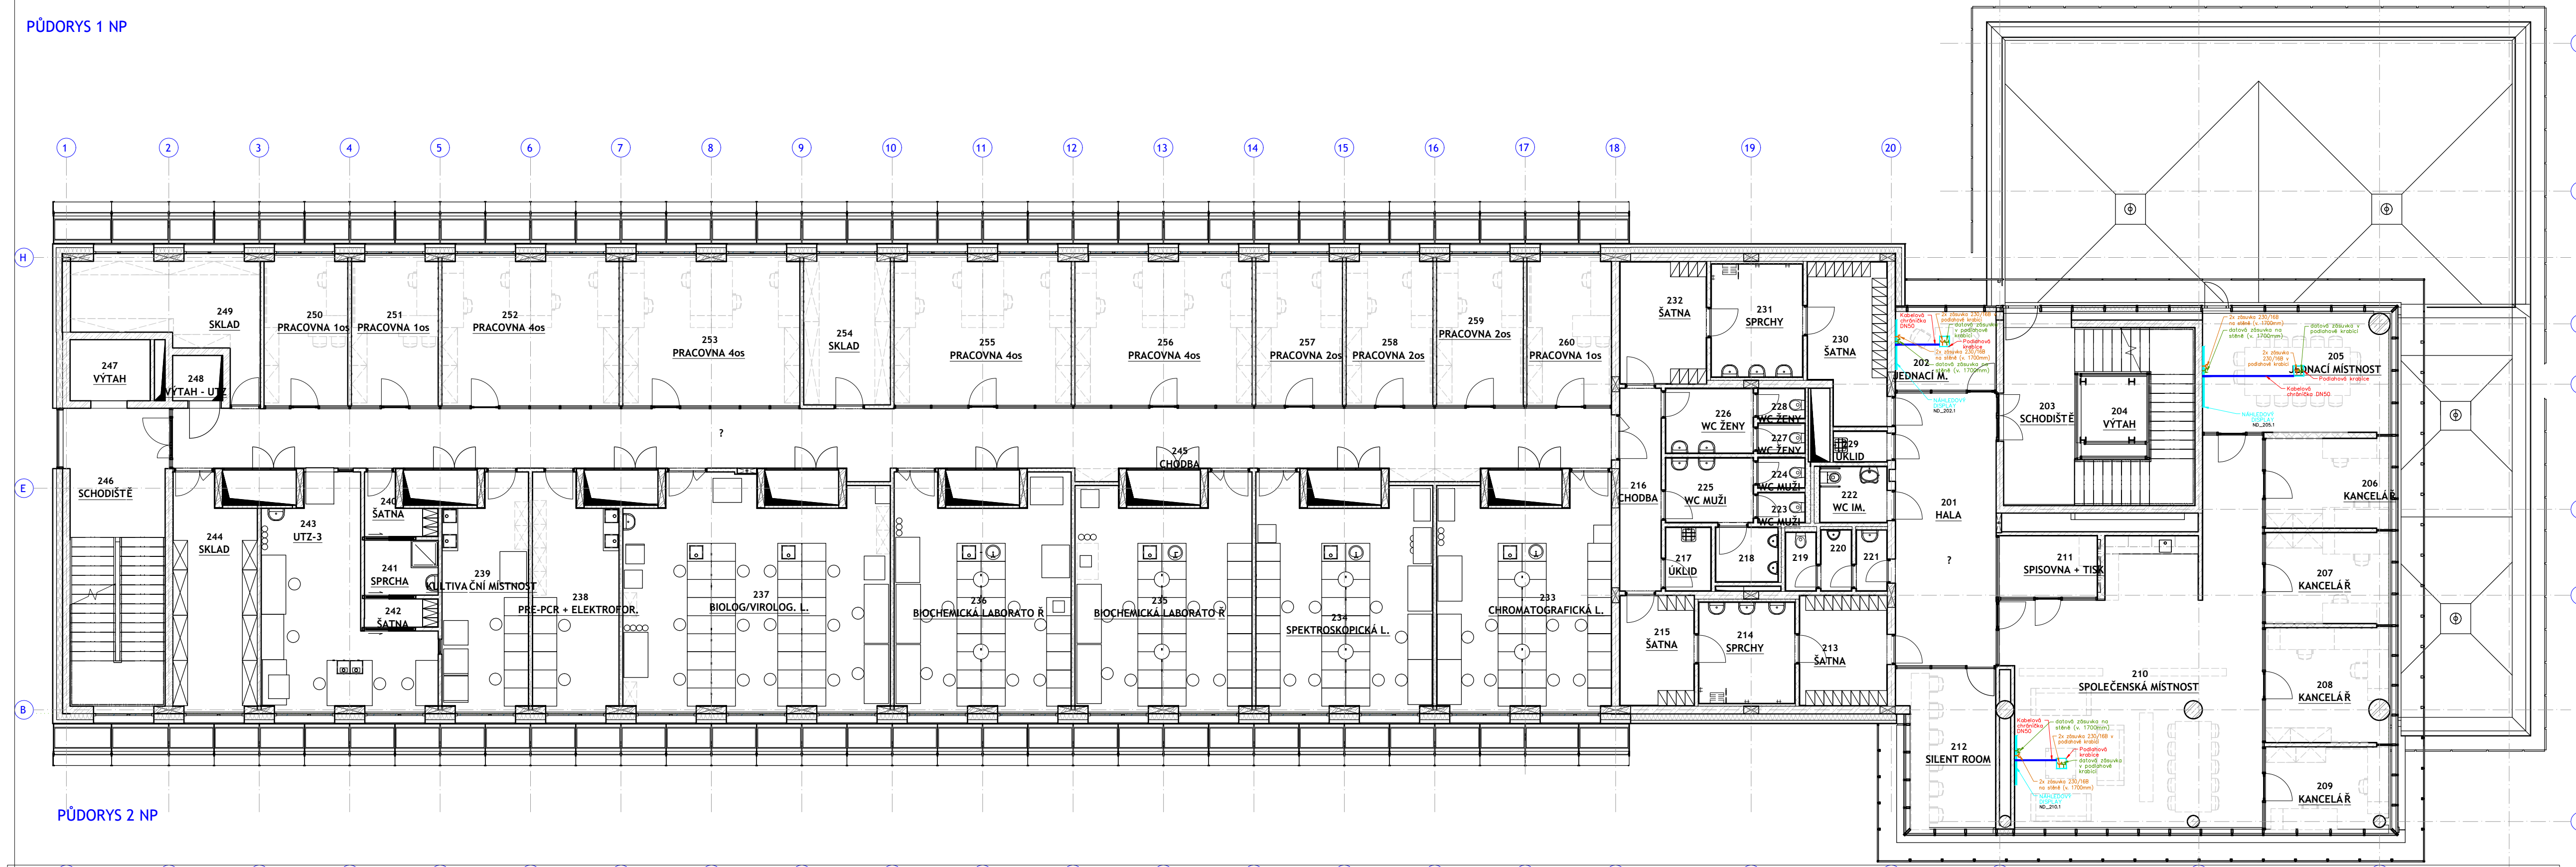

PŮDORYS 2 NP

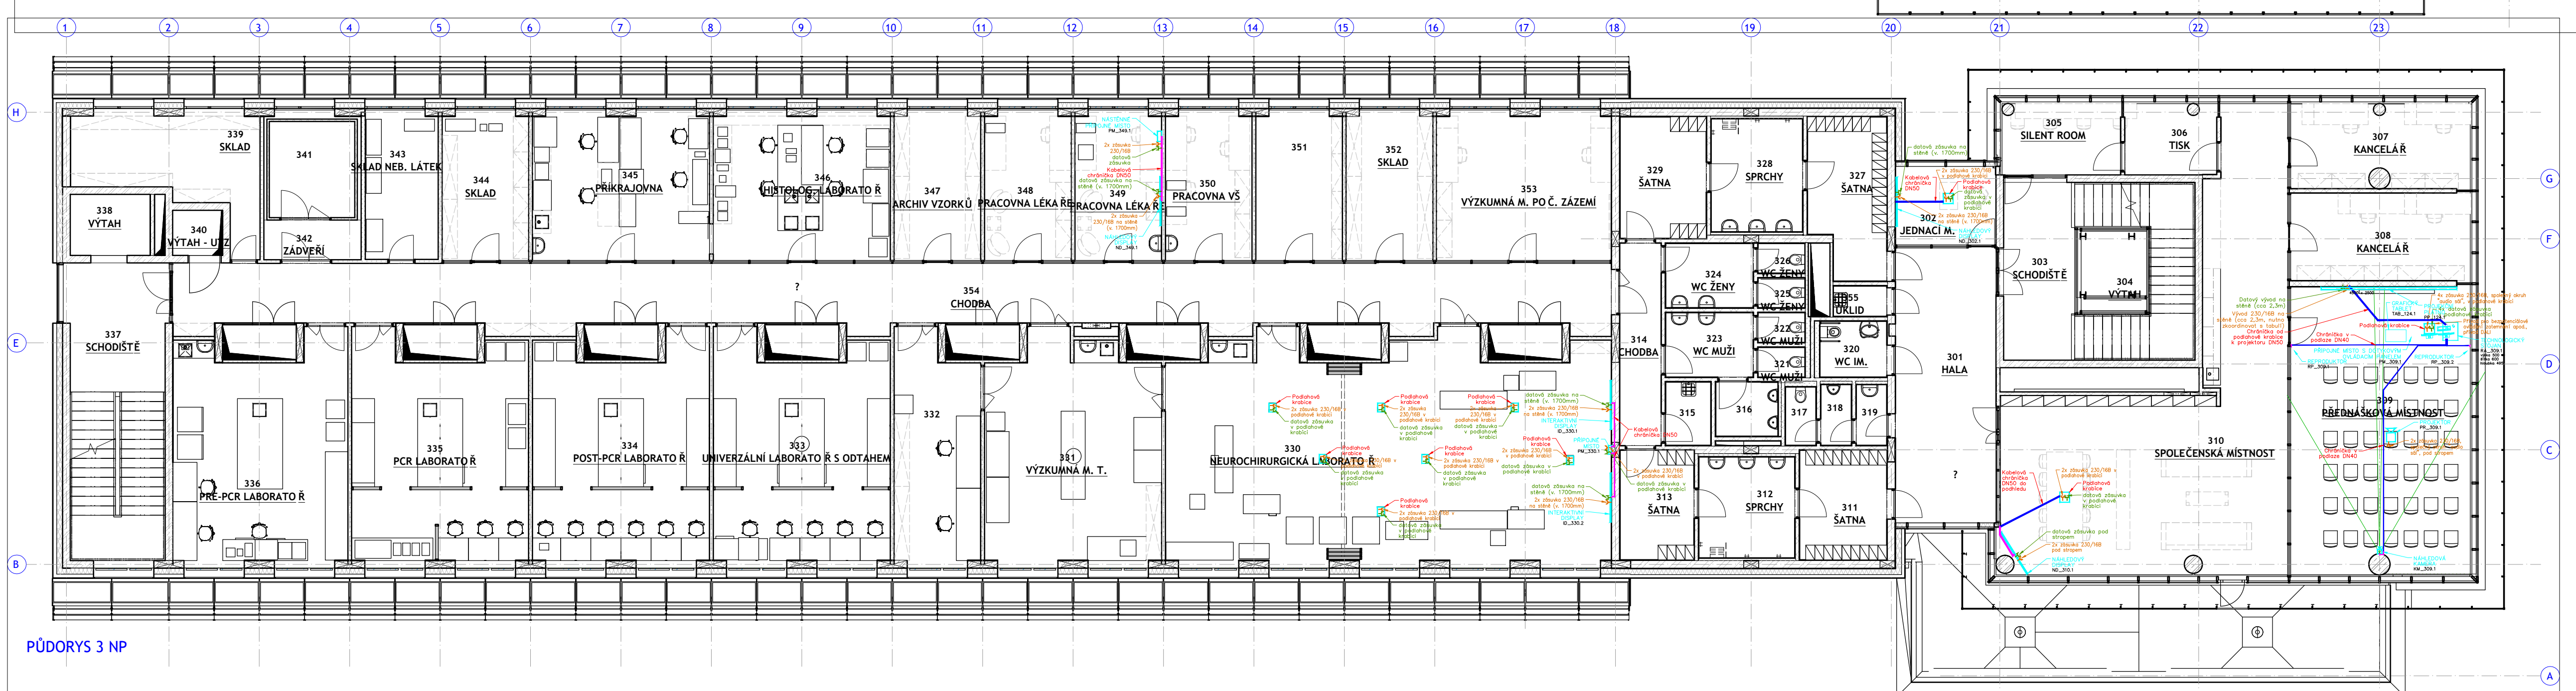

PŮDORYS 3 NP

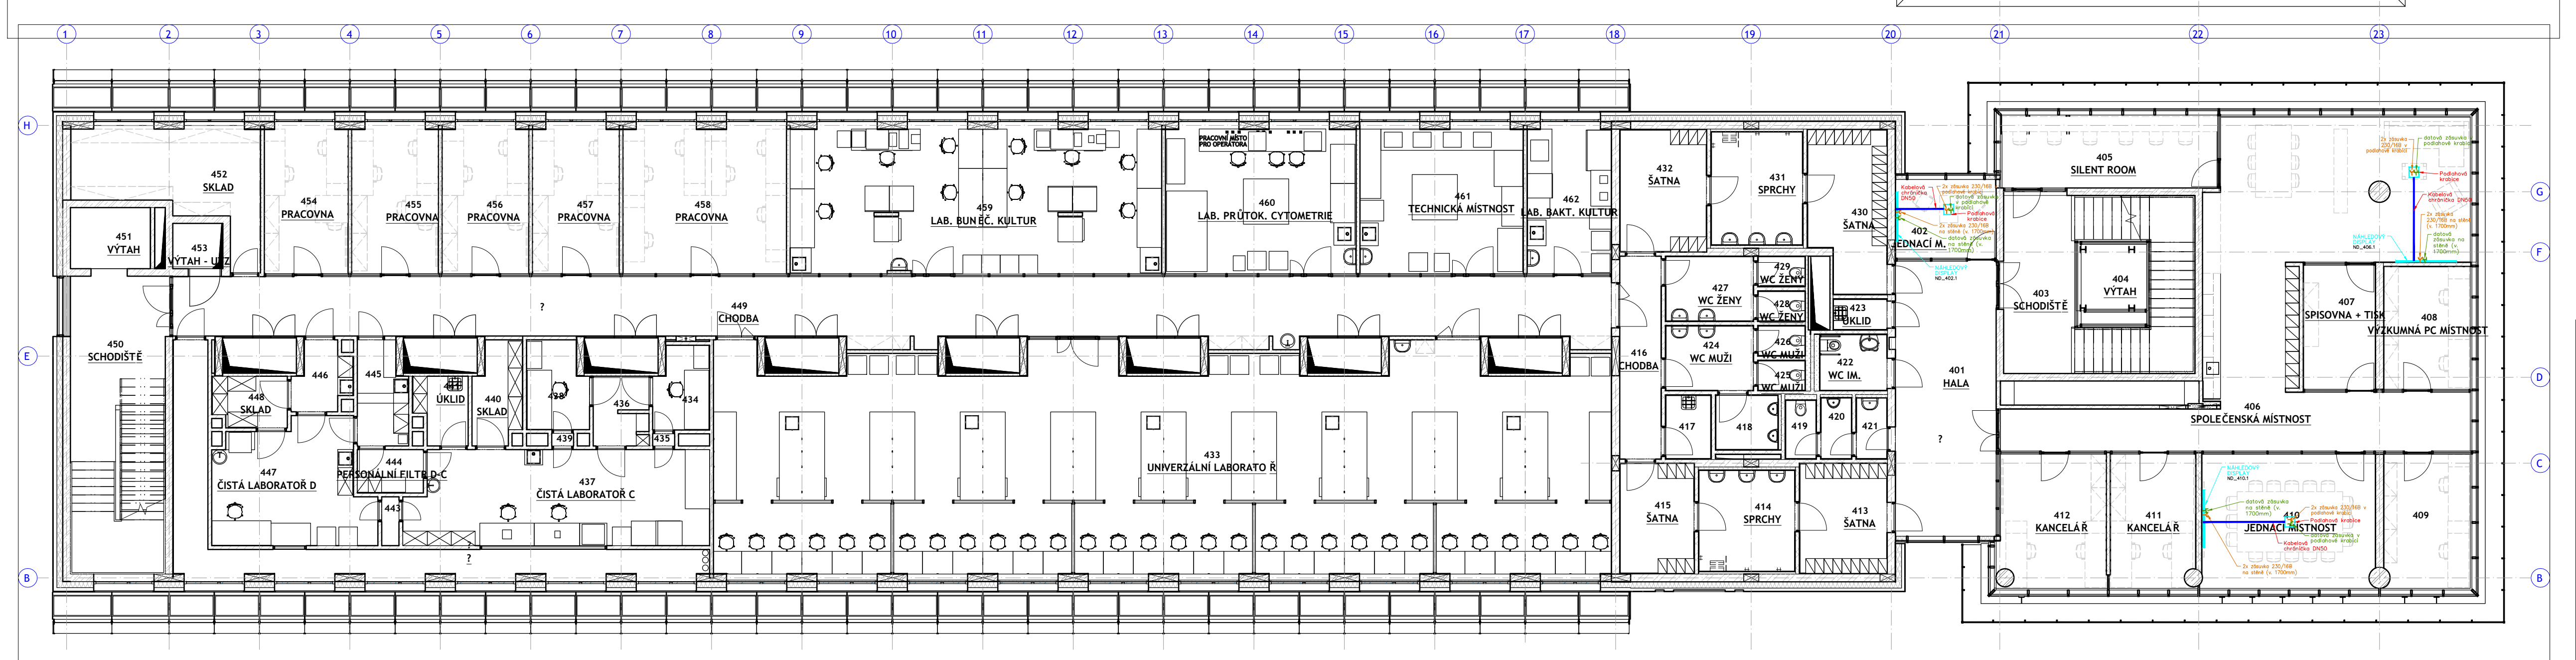

PŮDORYS 4 NP

NÁZEV PROJEKTU: AVETON VILDRHABEC		C. NÁZEV: AVETON VILDRHABEC	
NÁZEV ARCE: Vědecký výzkumný centrum - LERCO		OPROJEKTOVÝ PROJEKTANT: Approver	
STAVBA: Ostravská univerzita, Dvořákova 7, 701 03 Ostrava		HLAVNÍ NÁSTAVOVÝ PROJEKTANT: Checker	
MÍSTO STAVBY: Pozemky areálu Lékařské fakulty OJ, A. a. B. Záběh-V2		VYPRACOVATEL: Ing. Antonín Šengl	
NÁSTAVOVÝ: AVETON s.r.o.		PROJEKT: Audiovizuální technika	
DATUM: 01/22		MĚŘITÍ: 15 x A4	
FORMÁT: B41 x 919		POČET A4: 15 x A4	
STUPEŇ: DPS		D.1.4.07	
OBJEKT: 15 x A4		OBJEKT: 15 x A4	
CENY: 15 x A4		CENY: 15 x A4	
PROJEKT: 15 x A4		PROJEKT: 15 x A4	