TVAR ZÁKLADOVÝCH KONSTRUKCÍ - KOTEVNÍ PLÁN

M 1:50

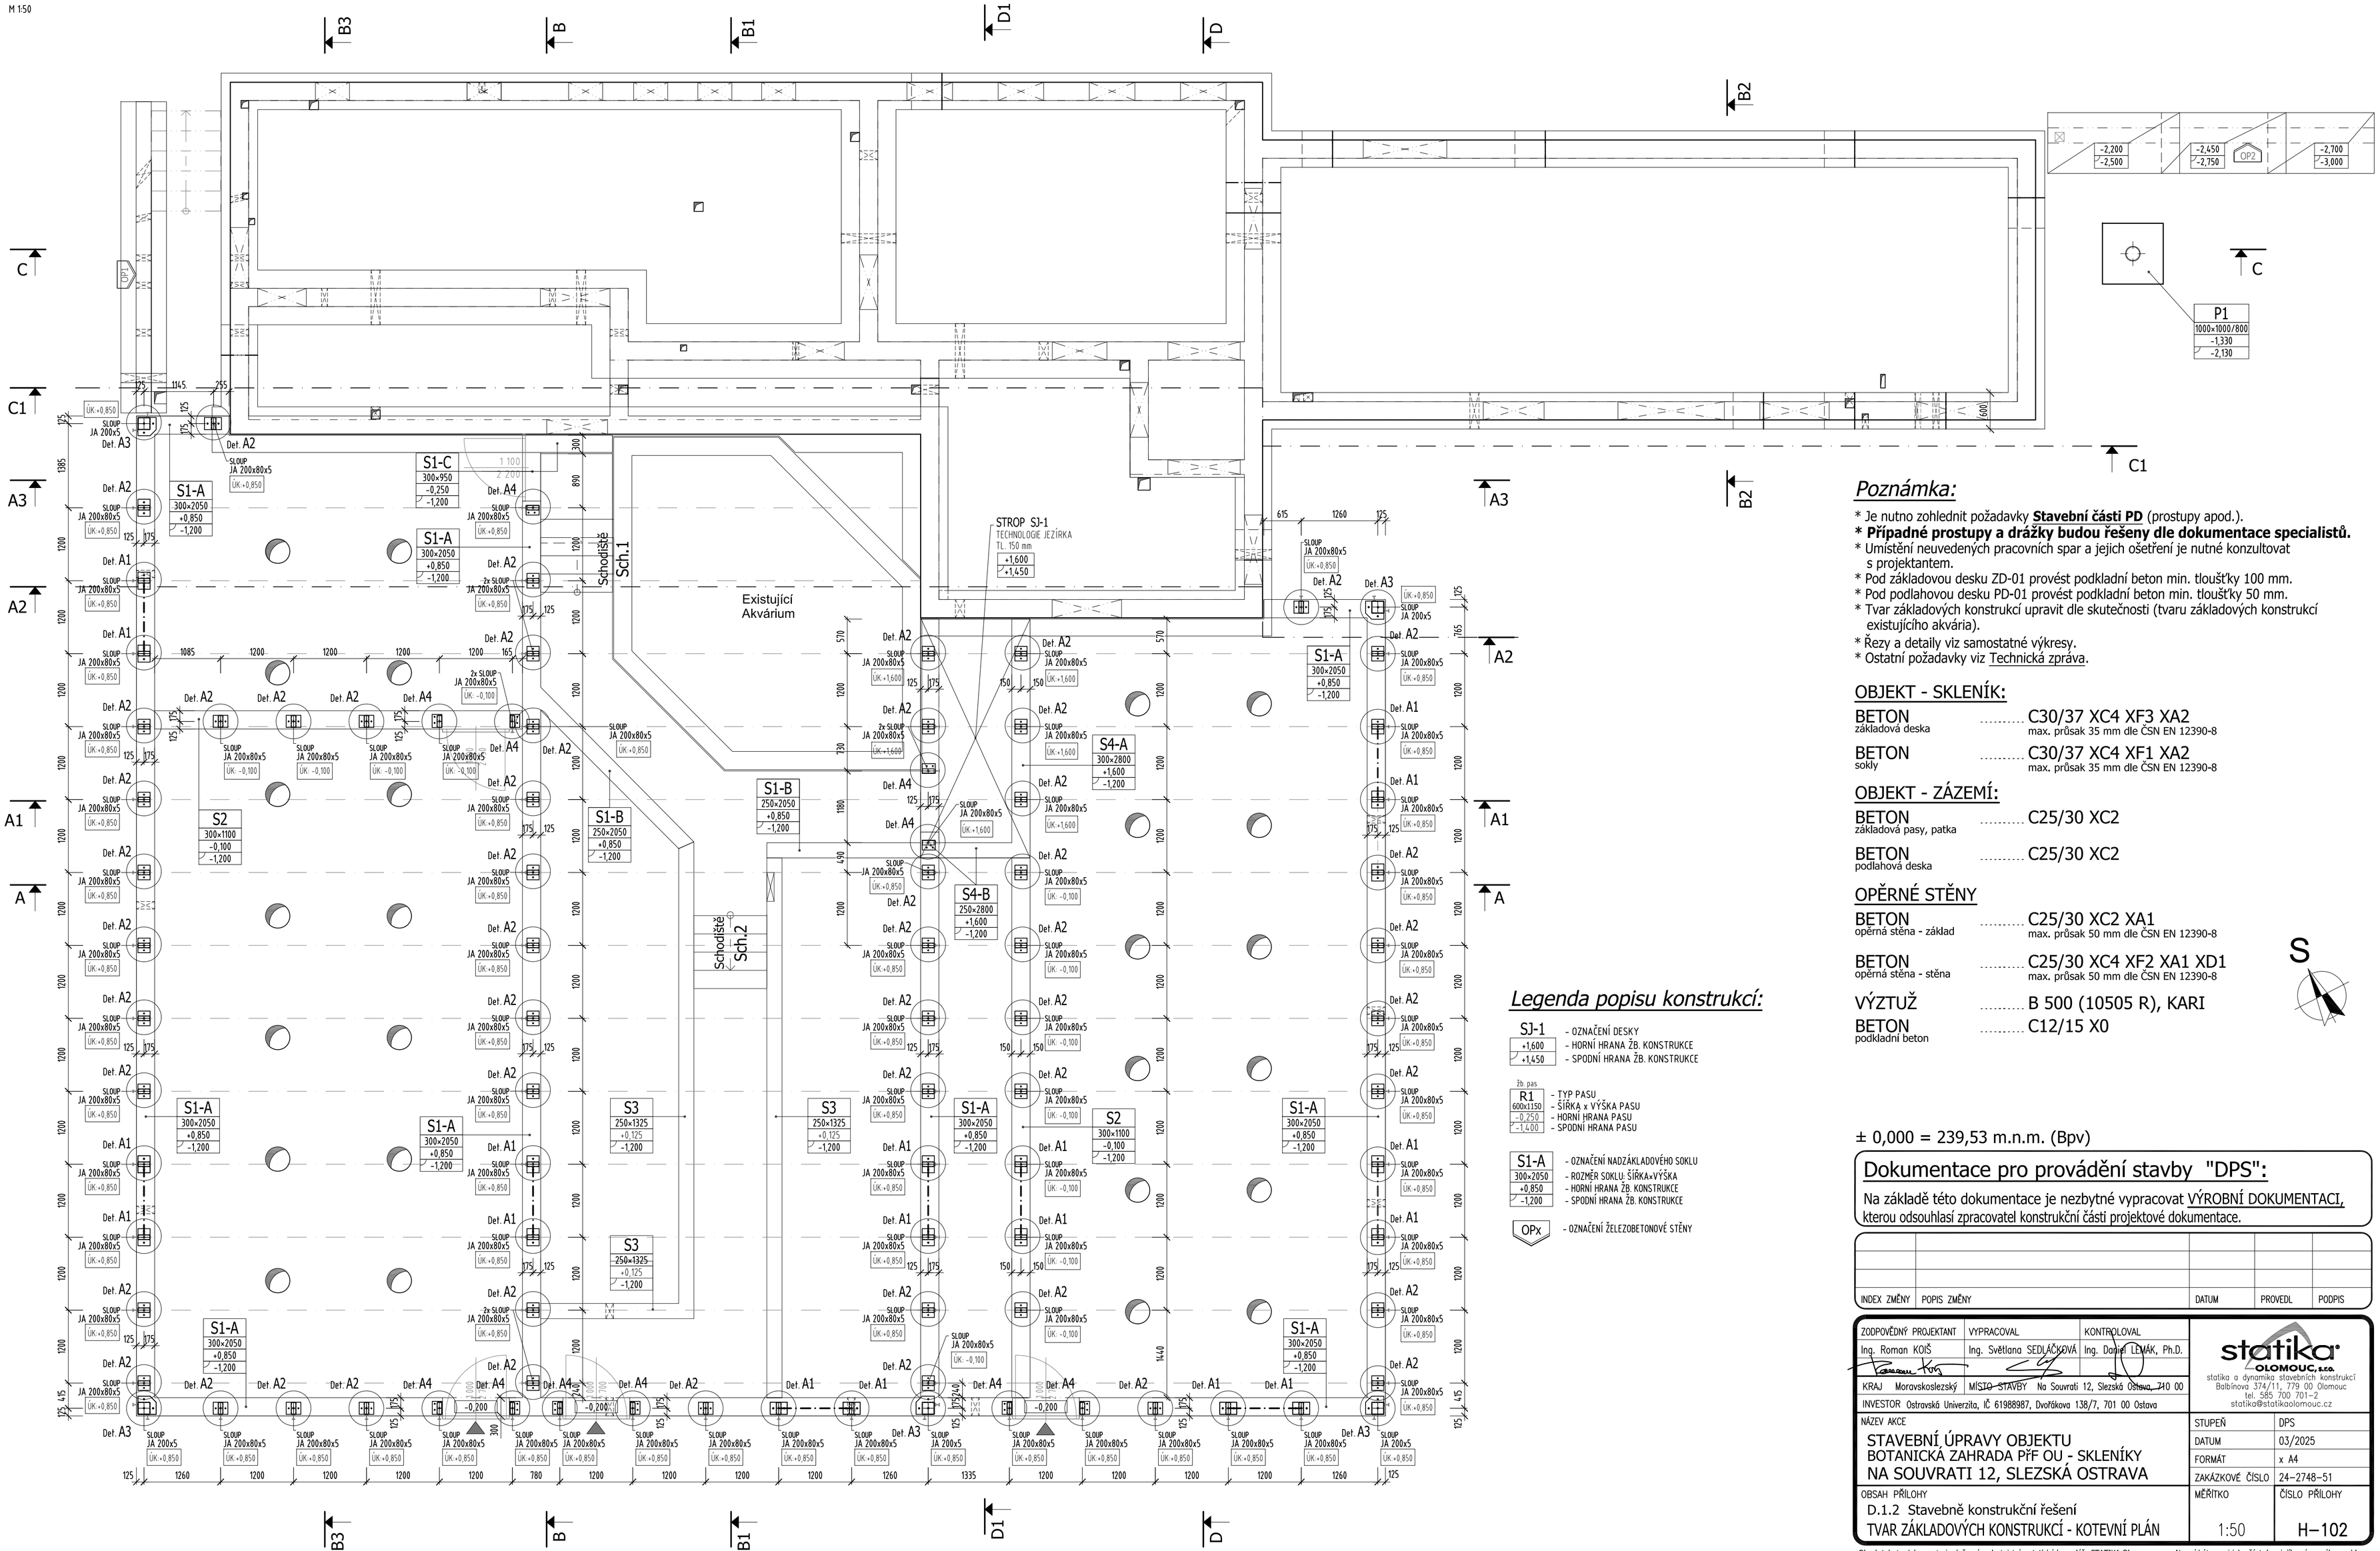

Poznámka:

* Je nutno zohlednit požadavky **Stavební části PD** (prostupy apod.).
* **Případné prostupy a drážky budou řešeny dle dokumentace specialistů.**
* Umístění neuvedených pracovních spar a jejich ošetření je nutné konzultovat s projektantem.
* Pod základovou desku ZD-01 provést podkladní beton min. tloušťky 100 mm.
* Pod podlahovou desku PD-01 provést podkladní beton min. tloušťky 50 mm.
* Tvar základových konstrukcí upravit dle skutečnosti (tvaru základových konstrukcí existujícího akvária).
* Řezy a detaily viz samostatné výkresy.
* Ostatní požadavky viz Technická zpráva.

OBJEKT - SKLENÍK:

BETON C30/37 XC4 XF3 XA2
základová deska — max. průsak 35 mm dle ČSN EN 12390-8

BETON C30/37 XC4 XF1 XA2
sokly — max. průsak 35 mm dle ČSN EN 12390-8

OBJEKT - ZÁZEMÍ:

BETON C25/30 XC2
základová pasy, patka

BETON C25/30 XC2
podlahová deska

OPĚRNÉ STĚNY

BETON C25/30 XC2 XA1
opěrná stěna - základ — max. průsak 50 mm dle ČSN EN 12390-8

BETON C25/30 XC4 XF2 XA1 XD1
opěrná stěna - stěna — max. průsak 50 mm dle ČSN EN 12390-8

VÝZTUŽ ..... B 500 (10505 R), KARI

BETON C12/15 X0
podkladní beton

S

Legenda popisu konstrukcí:

SJ-1 — OZNAČENÍ DESKY
+1,600 — HORNÍ HRANA ŽB. KONSTRUKCE
+1,450 — SPODNÍ HRANA ŽB. KONSTRUKCE

Žb. pas
R1 — TYP PASU
600x1150 — ŠÍŘKA x VÝŠKA PASU
-0,250 — HORNÍ HRANA PASU
-1,400 — SPODNÍ HRANA PASU

S1-A — OZNAČENÍ NADZÁKLADOVÉHO SOKLU
300x2050 — ROZMĚR SOKLU: ŠÍŘKA×VÝŠKA
+0,850 — HORNÍ HRANA ŽB. KONSTRUKCE
-1,200 — SPODNÍ HRANA ŽB. KONSTRUKCE

OPx — OZNAČENÍ ŽELEZOBETONOVÉ STĚNY

± 0,000 = 239,53 m.n.m. (Bpv)

Dokumentace pro provádění stavby "DPS":

Na základě této dokumentace je nezbytné vypracovat VÝROBNÍ DOKUMENTACI, kterou odsouhlasí zpracovatel konstrukční části projektové dokumentace.

INDEX ZMĚNY	POPIS ZMĚNY	DATUM	PROVEDL	PODPIS

ZODPOVĚDNÝ PROJEKTANT	VYPRACOVAL	KONTROLOVAL
Ing. Roman KOIŠ	Ing. Světlana SEDLÁČKOVÁ	Ing. Daniel LEMÁK, Ph.D.

statika OLOMOUC, s.r.o.
statika a dynamika stavebních konstrukcí
Balbínova 374/11, 779 00 Olomouc
tel. 585 700 701-2
statika@statikaolomouc.cz

KRAJ Moravskoslezský | MÍSTO STAVBY Na Souvratí 12, Slezská Ostrava, 710 00
INVESTOR Ostravská Univerzita, IČ 61988987, Dvořákova 138/7, 701 00 Ostava

NÁZEV AKCE
STAVEBNÍ ÚPRAVY OBJEKTU
BOTANICKÁ ZAHRADA PřF OU - SKLENÍKY
NA SOUVRATI 12, SLEZSKÁ OSTRAVA

STUPEŇ	DPS
DATUM	03/2025
FORMÁT	x A4
ZAKÁZKOVÉ ČÍSLO	24-2748-51
MĚŘÍTKO	1:50
ČÍSLO PŘÍLOHY	H-102

OBSAH PŘÍLOHY
D.1.2 Stavebně konstrukční řešení
TVAR ZÁKLADOVÝCH KONSTRUKCÍ - KOTEVNÍ PLÁN

Obsah tohoto dokumentu je duševním vlastnictvím statické kanceláře STATIKA Olomouc, s.r.o. Nesmí být, a ani jeho část, bez jejího písemného souhlasu upravován, předán třetí straně nebo použit k jiným účelům, než vyplývá ze smlouvy o dílo.