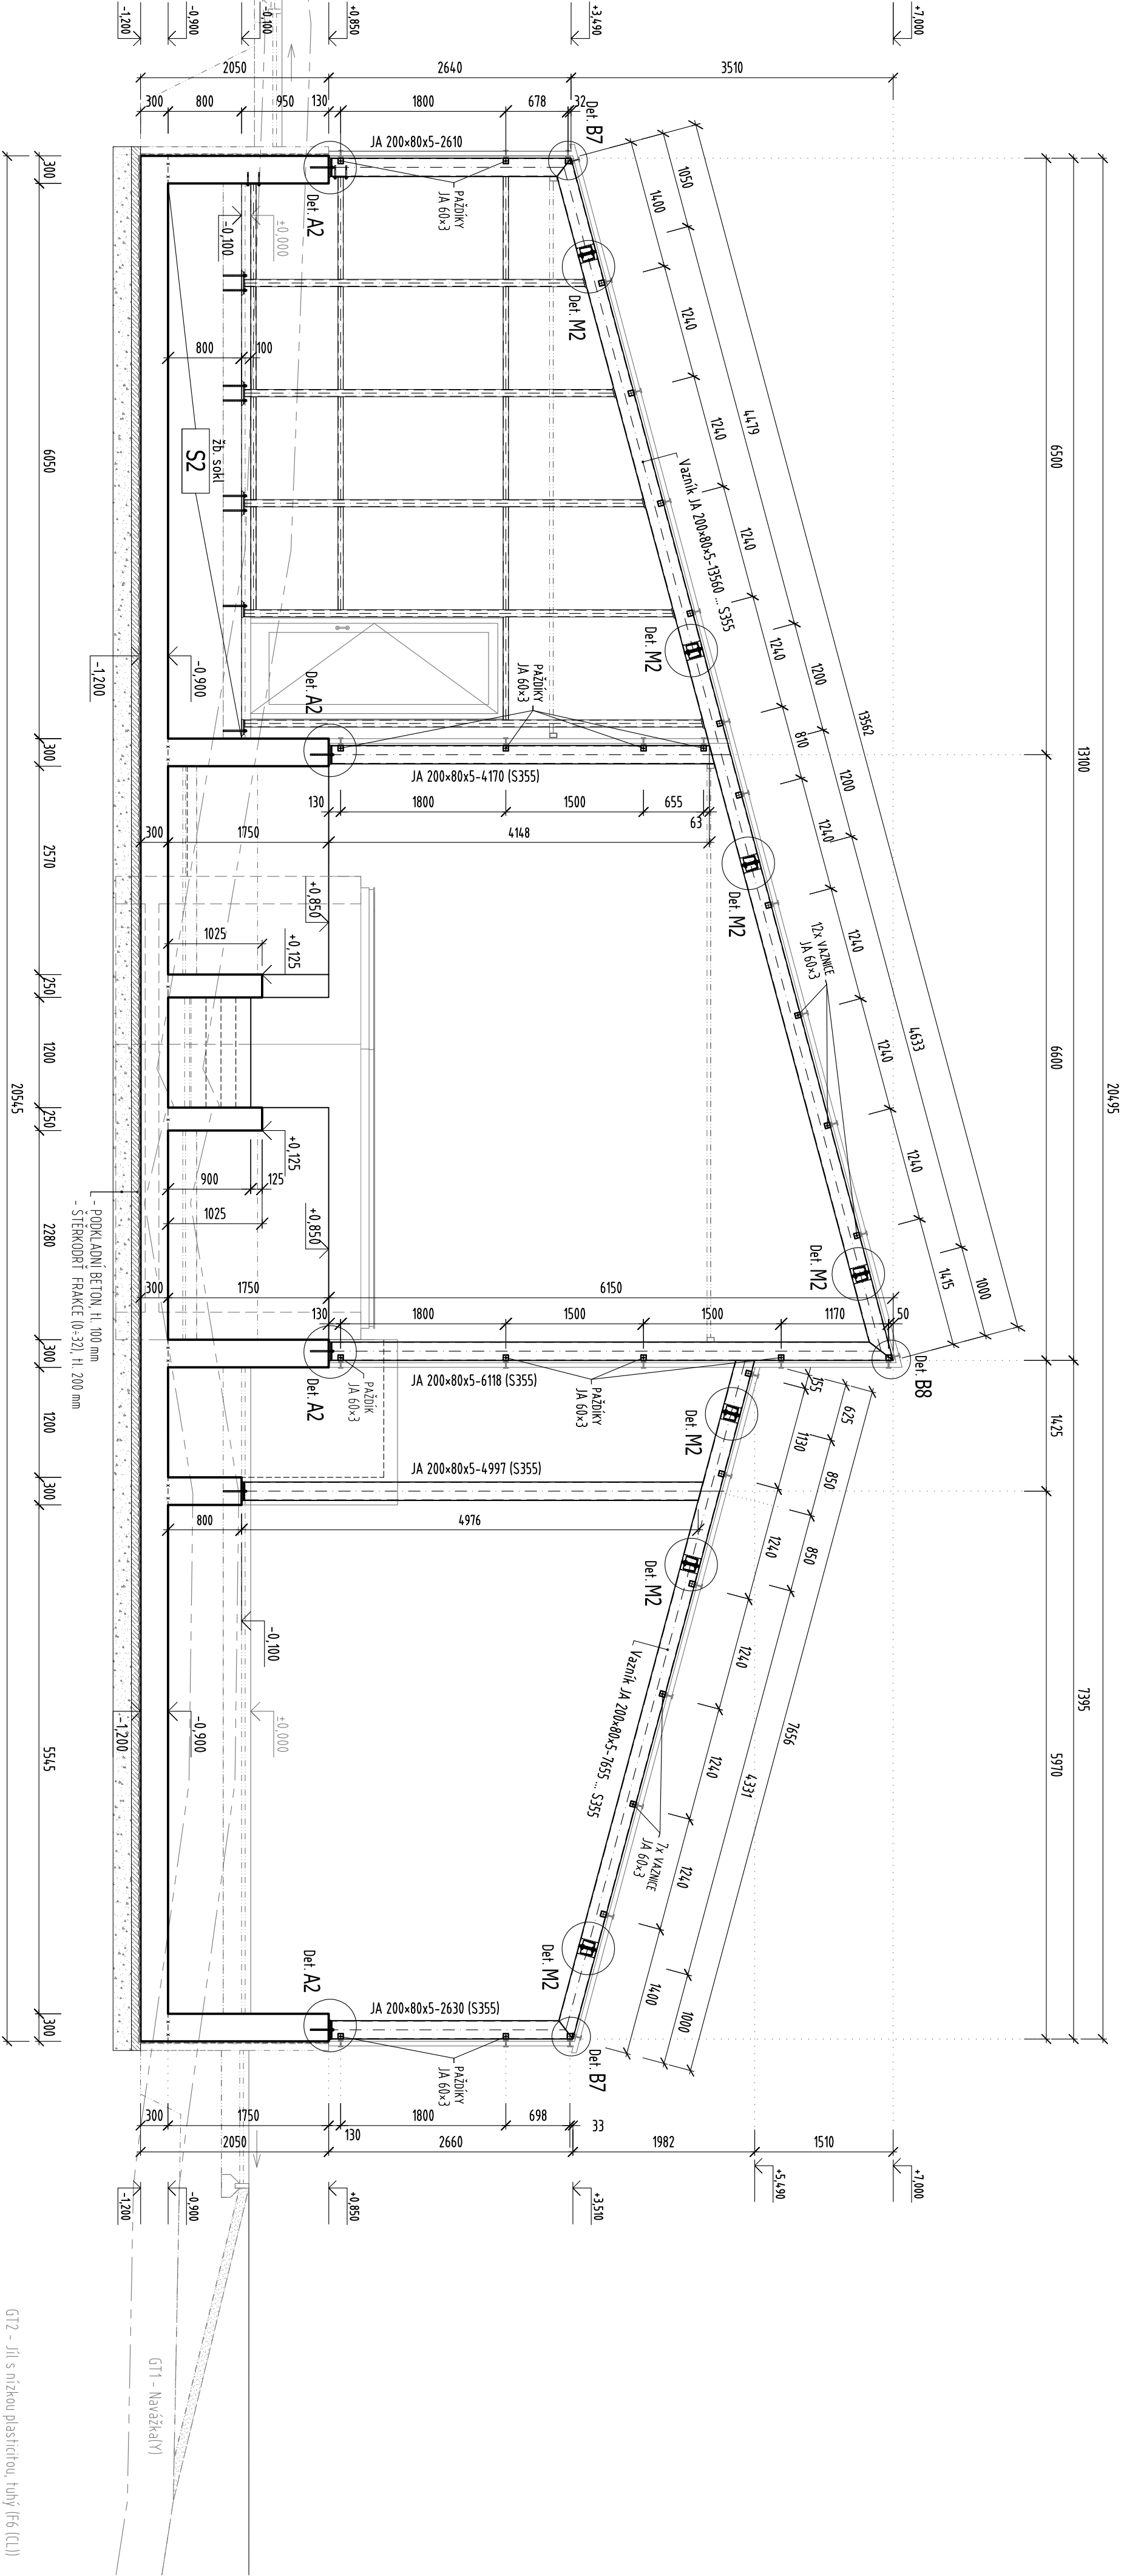


ŘEZ A-A

M 1:50
RÁM RS2 - Vazník JA 200*80*5 - 8x



GT2 - Jit s nízkou plastickou, tlustý (F6 (L1))

GT1 - Navážka(V)

GT3 - Jit písčité (F4 (CS))

GT4 - Přesek jiloviny (S3 (SC))

Poznámka:

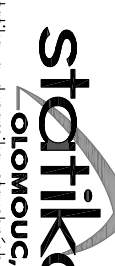
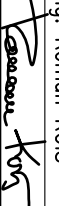


- * Je nutno zohlednit požadavky **Stavební části PD** (prostory apod.).
- * Ostatní požadavky viz **Technická zpráva**.
- * Pokud není dáno jinak splyky konstrukcí řešit jako svařované. Dimenze svařů dle tloušťky připojovaných profilů.
- * Případné členění konstrukce na montážní díly koordinovat se statikem. Detaily napojení musí odpovídat vnitřním silám ve statickém výpočtu.
- * Všechny duté profily OK uzavřít plechovými víčky tl. 5 mm (pokud není uvedeno jinak).
- * Detaily viz samostatné výkresy.

BETON	C30/37 XC4 XF3 XA2
základová deska	max. průsak 35 mm dle ČSN EN 12390-8
BETON	C30/37 XC4 XF1 XA2
sokly	max. průsak 35 mm dle ČSN EN 12390-8
VÝZTUŽ	B 500 (10505 R), KARI
OCEl	S355
JA 200x80x5, JA 120x4, JA 200x5	
OCEl	S235
osazení	
Povrchová úprava	ŽÁROVÉ ZINKOVÁNÍ
Třída provedení EXC2 podle ČSN EN 1090-2	

Dokumentace pro provádění stavby "DPS":

Na základě této dokumentace je nezbytné vypracovat VÝROBNÍ DOKUMENTACI, kterou odsouhlasí zpracovatel konstrukční části projektové dokumentace.

INDEX ZMĚNY	POPIS ZMĚNY	DATAUM	PROVEDL	PODPIS

ZODPOVĚDNÝ PROJEKTANT		VYPRACOVAL	KONTROLOVAL	<div><p>statika[®] OLOMOUC, s.r.o. statika a dynamika stavebních konstrukcí Bulhářova 374/11, 779 00 Olomouc tel. 585 700 701-2 statika@statikoolomouc.cz</p></div>
Ing. Roman KOIŠ		Ing. PABUCHOVÁ, Ing. SVOJČÍKOVÁ	Ing. DOBŘÍ TEJNÍK, Ph.D.	
				
KRAJ Moravskoslezský	MÍSTO STAVBY Na Souvěti 12, Slezská Ostrava, 410 00	INVESTOR Opatovská univerzita, IČ 61989897, Dvorkova 138/7, 701 00 Opatov		
MÁZEV AKCE				STUPEŇ DPS
STAVEBNÍ ÚPRAVY OBJEKTU				DATAUM 03/2025
BOTANICKÁ ZAHŘADA PŘF OU - SKLENÍKY				FORMÁT x A4
NA SOUVŘATÍ 12, SLEZSKÁ OSTRAVA				ZAKÁZKOVÉ ČÍSLO 24-2748-51
OBSAH PŘÍLOHY				MĚŘÍTKO ČÍSLO PŘÍLOHY
D.1.2 Stavebně konstrukční řešení				1:50 H-201
ŘEZ A-A				

Ostatní tohoto dokumentu je důležitým vlastnickým statiké kanceláře STATIKA Olomouc, s.r.o. Všechny části, a ani jeho část, bez jejího písemného souhlasu upravován, předán třetí straně nebo použit k jiným účelům, než vyplývá ze smlouvy o dílo.