


ŘEZ B3-B3

M 1:50

RÁM RZ-11 - Vazník JA 120\*80\*3

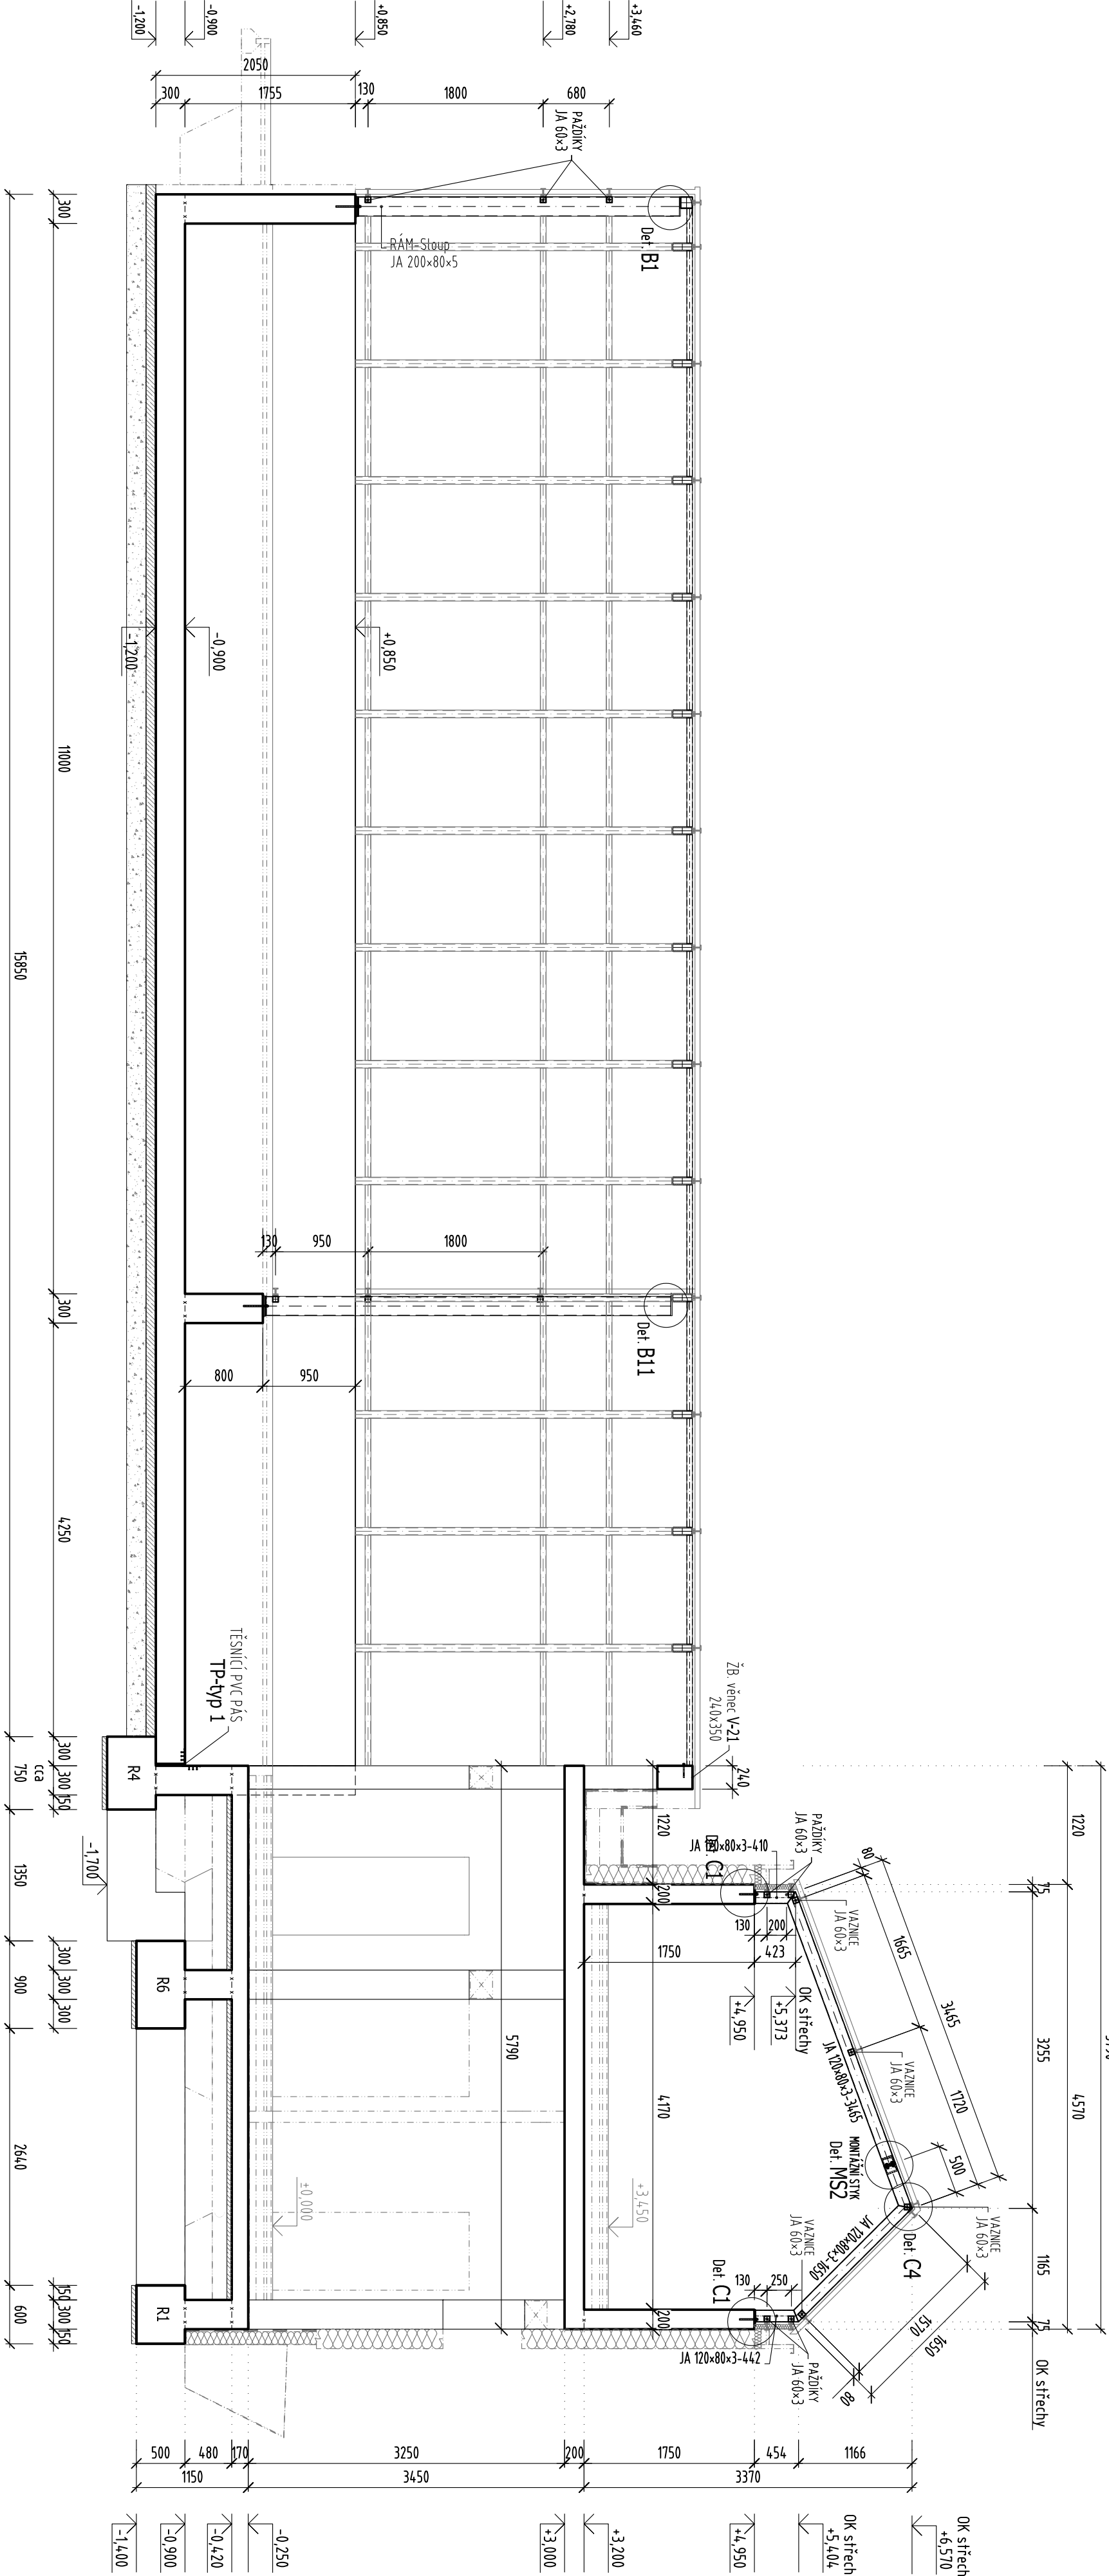

Poznámka:

- \* Je nutno zohlednit požadavky **Stavební části PD** (prostory apod.).
- \* Ostatní požadavky viz Technická zpráva.
- \* Pokud není dáno jinak stýky konstrukcí řešit jako svařované. Dimenze svárů dle tloušťky připojovaných profilů.
- \* Případné členění konstrukce na montážní díly koordinovat se statikem. Detaily napojení musí odpovídat vnitřním silám ve statickém výpočtu.
- \* Všechny duté profily OK uzavřít plechovými víčky tl. 5 mm (pokud není uvedeno jinak).
- \* Detaily viz samostatné výkresy.

BETON	.....	C25/30 XC1
stropní konstrukce	.....	
BETON	.....	C30/37 XC4 XF1
atíky, věnce, štíty	.....	max. průřsak 50 mm dle ČSN EN 12390-8
BETON	.....	C30/37 XC4 XF1 XA2
sokly	.....	max. průřsak 35 mm dle ČSN EN 12390-8
VÝZTUŽ	.....	B 500 (10505 R), KARI
OCEL	.....	S235
Povrchová úprava	.....	ŽÁROVÉ ZINKOVÁNÍ
Třída provedení EXC2 podle ČSN EN 1090-2	.....	

Dokumentace pro provádění stavby "DPS":

Na základě této dokumentace je nezbytné vypracovat **VÝROBNÍ DOKUMENTACI**, kterou odsouhlasí zpracovatel konstrukční částí projektové dokumentace.

INDEX ZMĚN	POPIS ZMĚN	DATUM	PROVEDL	PODPIS	
ZODPOVĚDNÝ PROJEKTANT	VYPRACOVAL	KONTROLOVAL			

Ing. Roman KOŠ	Ing. PŘIBICHŮV Ing. ŠESTÁKOVÁ	Ing. DOPIJAL, Ph.D.	<div><div>statika<sup>®</sup></div><div>statika<sup>®</sup> s.r.o.</div><div>statika o dynamiku stavebních konstrukcí</div><div>Bolbová 314/11, 779 00 Olomouc</div><div>tel. 565 700 701-2</div><div>statika@statikoolomouc.cz</div></div>		
KRAJ Moravskoslezský	MÍSTO STAVBY No Souvrátí 12, Slezská Ostrava, 740 00				
INVESTOR Ostravská univerzita, č. 61988987, Dvořákova 138/7, 701 00 Ostrava					
MAŽEV ACCE					
STAVEBNÍ ÚPRAVY OBJEKTU			STUPEŇ	DPS	
BOTANICKÁ ZAHŘADA PŘF OU - SKLENÍKY			DATUM	03/2025	
NA SOUVRATI 12, SLEZSKÁ OSTRAVA			FORMÁT	x A4	
OBSAH PŘÍLOHY			ZAKÁZKOVÉ ČÍSLO	24-2748-51	
D.1.2. Stavebně konstrukční řešení			MĚŘÍTKO	ČÍSLO PŘÍLOHY	
ŘEZ B3-B3			1:50	H-208	

Obsah tohoto dokumentu je důležitým vlastnictvím statické kanceláře STATIKA Olomouc, s.r.o. Nesmí být, a ani jeho část, bez jejího písemného souhlasu upravován, předán třetí straně nebo použit k jiným účelům, než vyplývá ze smlouvy o dílo.