


ŘEZ D-D

M 1:50

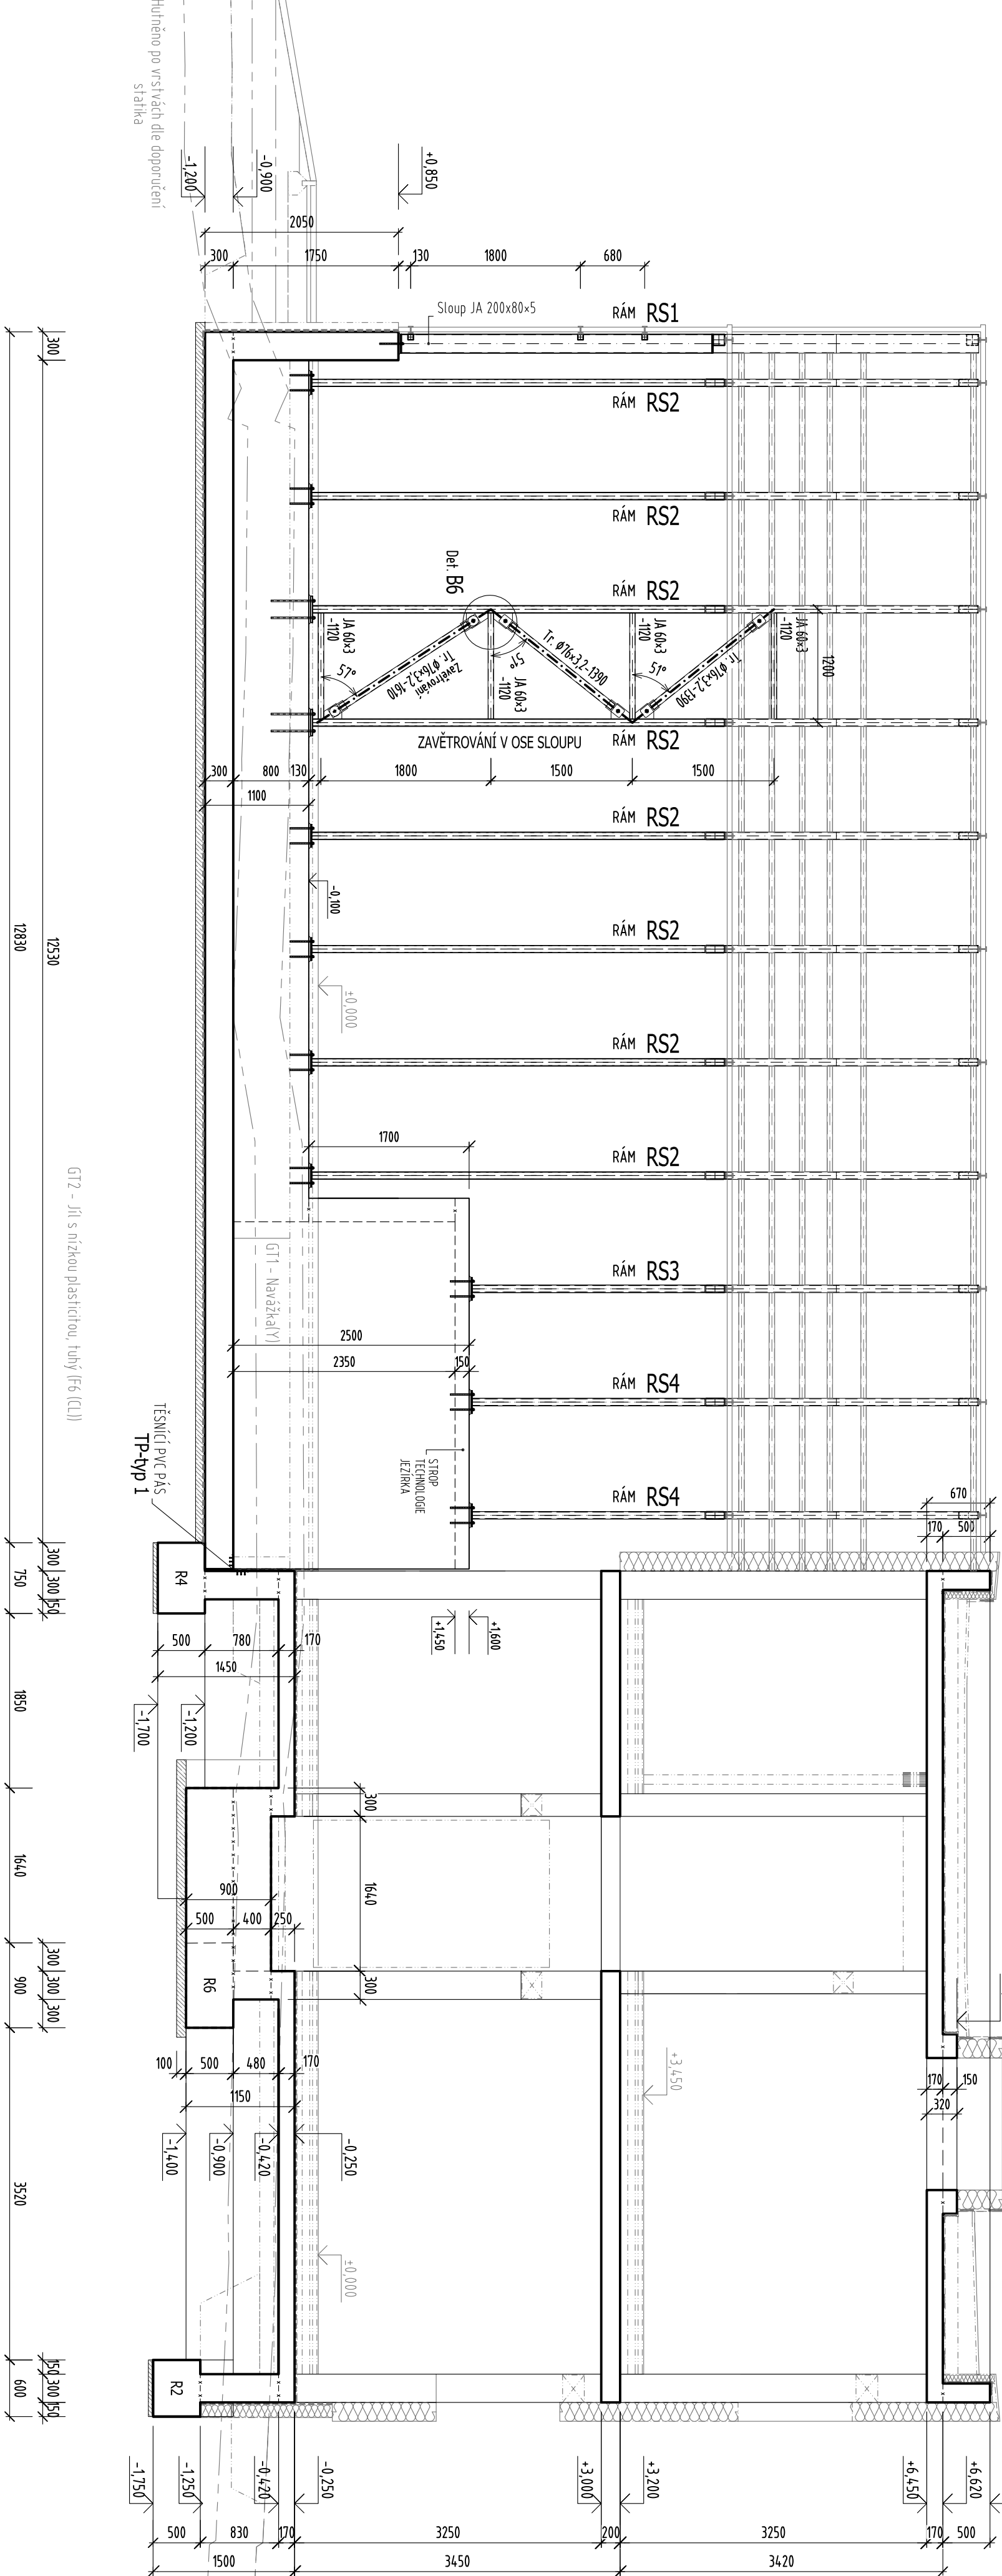

Poznámka:

- * Je nutno zohlednit požadavky **Stavební části PD** (prostory apod.).
- * Ostatní požadavky viz **Technická zpráva**.
- * Pokud není dano jinak styky konstrukcí řešit jako svařované. Dimenze svarů dle tloušťky připojovaných profilů.
- * Případné členění konstrukce na montážní díly koordinovat se statikem. Detaily napojení musí odpovídat vnitřním silám ve statickém výpočtu.
- * Všechny duté profily OK uzavřít plechovými víčky tl. 5 mm (pokud není uvedeno jinak).
- * Detaily viz samostatné výkresy.

BETON	C25/30 XC1
stropní konstrukce	
BETON	C30/37 XC4 XF1 XA2
sokly	max. průsak 35 mm dle ČSN EN 12390-8
VÝZTUŽ	B 500 (10505 R), KARI
OCEL	S355
JA 200x80x5	
OCEL	S235
ostatní	
Povrchová úprava	ŽÁROVÉ ZINKOVÁNÍ
Třída provedení EXC2 podle ČSN EN 1090-2	

Dokumentace pro provádění stavby "DPS":

Na základě této dokumentace je nezbytné vypracovat VÝROBNÍ DOKUMENTACI, kterou odsouhlasí zpracovatel konstrukční části projektové dokumentace.

INDEX ZMĚNY	POPIS ZMĚNY	DATUM	PROVEDL	PODPIS

ZODPOVĚDNÝ PROJEKTANT	VYPRACOVAL	KONTROLOVAL	<div>statika</div> <div>otomouc s.r.o.</div> <div>státika o dynamika stavebních konstrukcí</div> <div>Babrová 374/11, 779 00 Olomouc</div> <div>tel. 585 700 701-2</div> <div>statika@statikaotomouc.cz</div>	
Ing. Roman KOŠ	Ing. P. BUCHTOŇ, Ing. S. SEDLÁČKOVÁ	Ing. David LEMK, Ph.D.		
KRAJ Moravskoslezský	MÍSTO STAVBY Na Souvrátí 12, Slezská Ostrava 410 00			
INVESTOR Ostravská Univerzita, IČ 61988987, Dvůrkova 138/7, 701 00 Ostrava				
NÁZEV AKCE	STUPĚŇ	DPS		
STAVEBNÍ ÚPRAVY OBJEKTU	DATUM	03/2025		
BOTANICKÁ ZAHŘADA PŘF OU - SKLENÍKY	FORMÁT	x A4		
NA SOUVRÁTÍ 12, SLEZSKÁ OSTRAVA	ZAKÁZKOVÉ ČÍSLO	24-2748-51		
OBSAH PŘÍLOHY	MĚŘITKO	ČÍSLO PŘÍLOHY		
D.1.2 Stavebně konstrukční řešení				
ŘEZ D-D	1:50	H-211		

Obsah tohoto dokumentu je důležitým vlastnickým statiké kanceláře STATIKA OTOMOUNC s.r.o. Ušetřit být a ani jeho část bez jejího písemného souhlasu upravován, předán třetí straně nebo použit k jiným účelům, než vyplývá ze smlouvy o dílo.